


石ZG2018020号广州市增城区土地开发储备中心征地示意图

土地坐落:

石滩镇郑田村、郑田村伍二经济合作社、郑田村伍一经济合作社、郑田村西二经济合作社、郑田村西一经济合作社、郑田村四二经济合作社、郑田村四一经济合作社、郑田村下东经济合作社、郑田村西一经济合作社、郑田村下东经济合作社、郑田村上东经济合作社

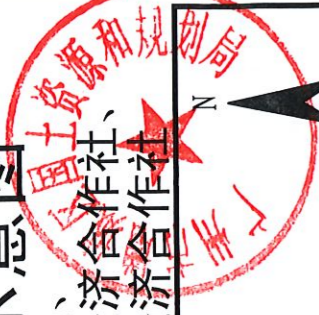

红线范围总面积: 75755.67平方米 合113.634亩

[注: A区面积: 308.53 平方米 合0.463亩

B区面积: 40229.59 平方米 合60.344亩

C区面积: 236.06 平方米 合0.354亩

D区面积: 19254.14 平方米 合28.881亩

E区面积: 18.90 平方米 合0.028亩


F区面积: 889.27 平方米 合1.334亩

G区面积: 8716.51 平方米 合13.075亩

H区面积: 651.07 平方米 合0.977亩

I区面积: 5451.60 平方米 合8.177亩

红线范围总面积=A区面积+B区面积+C区面积+D区面积+E区面积+F区面积+G区面积+H区面积+I区面积]

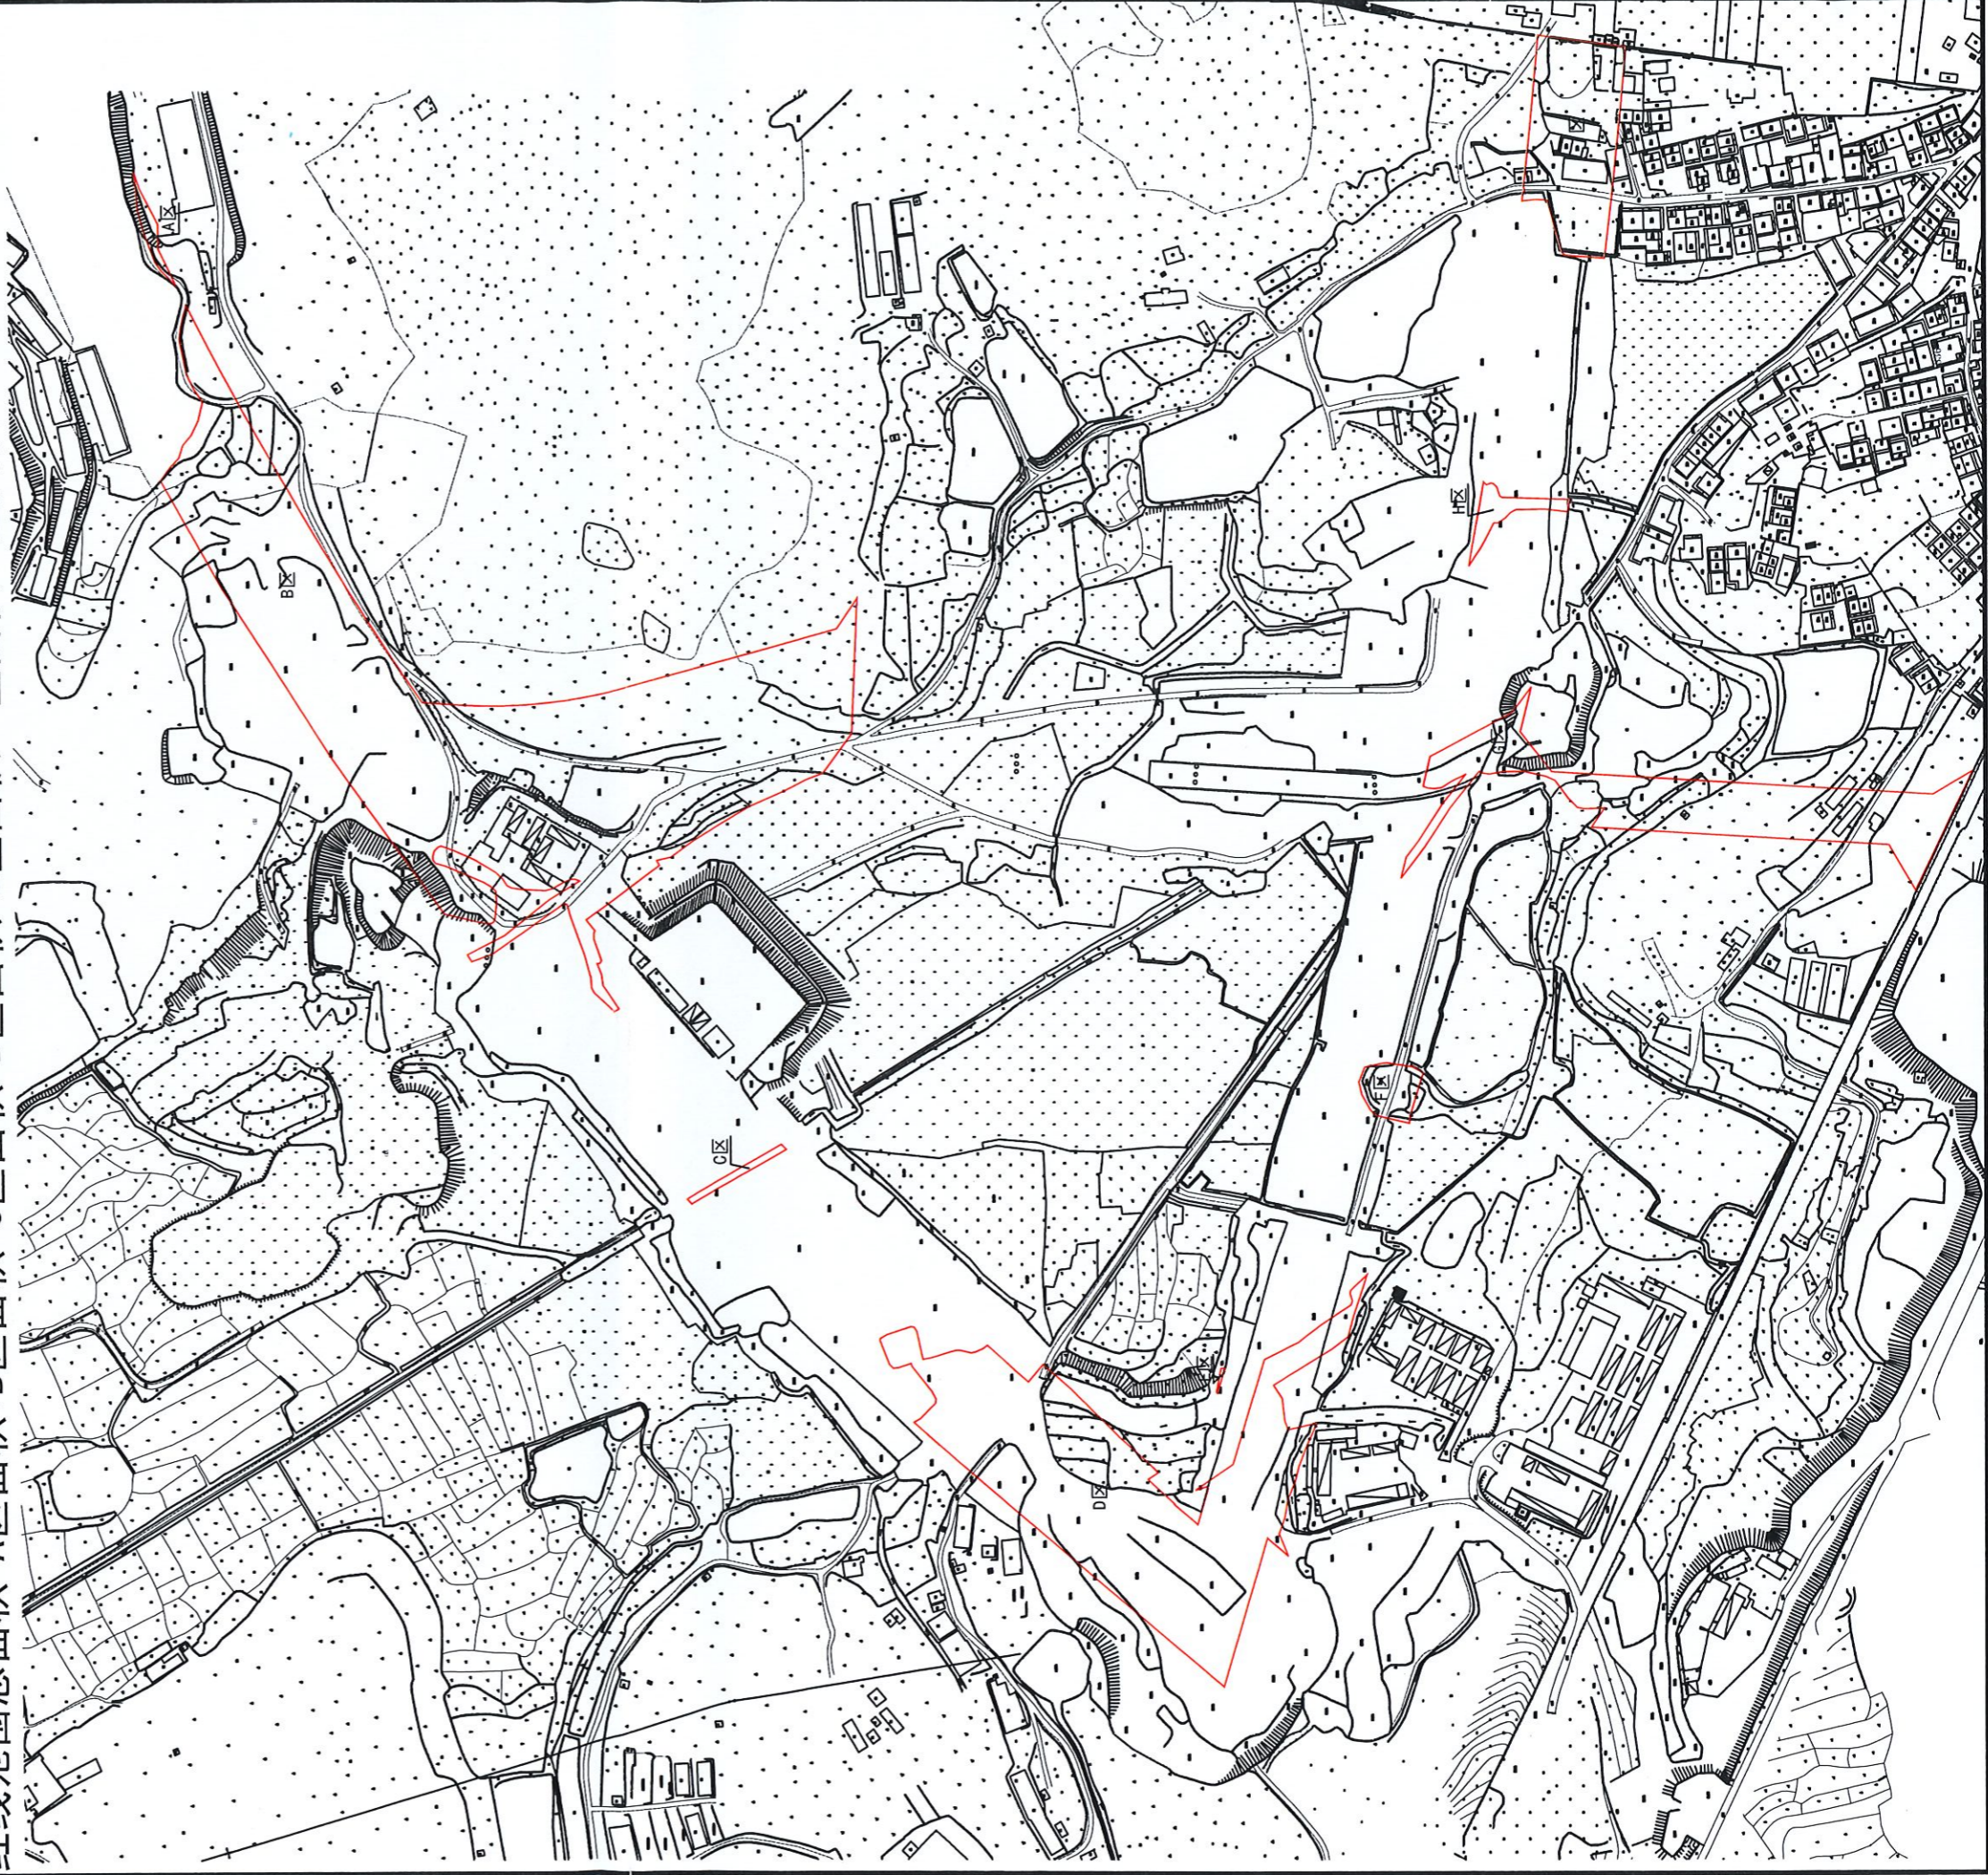

1: 3800