


# 荔ZG2018020号广州市增城区土地开发储备中心征地示意图

土地坐落：荔城街罗岗村，罗岗村巫屋经济合作社，罗岗村石角经济合作社  
罗岗村林屋经济合作社，罗岗村高桥经济合作社，罗岗村仓前经济合作社，  
罗岗村坳头经济合作社，罗岗村高一经济合作社，罗岗村高二经济合作社，罗岗村高三经济合作社

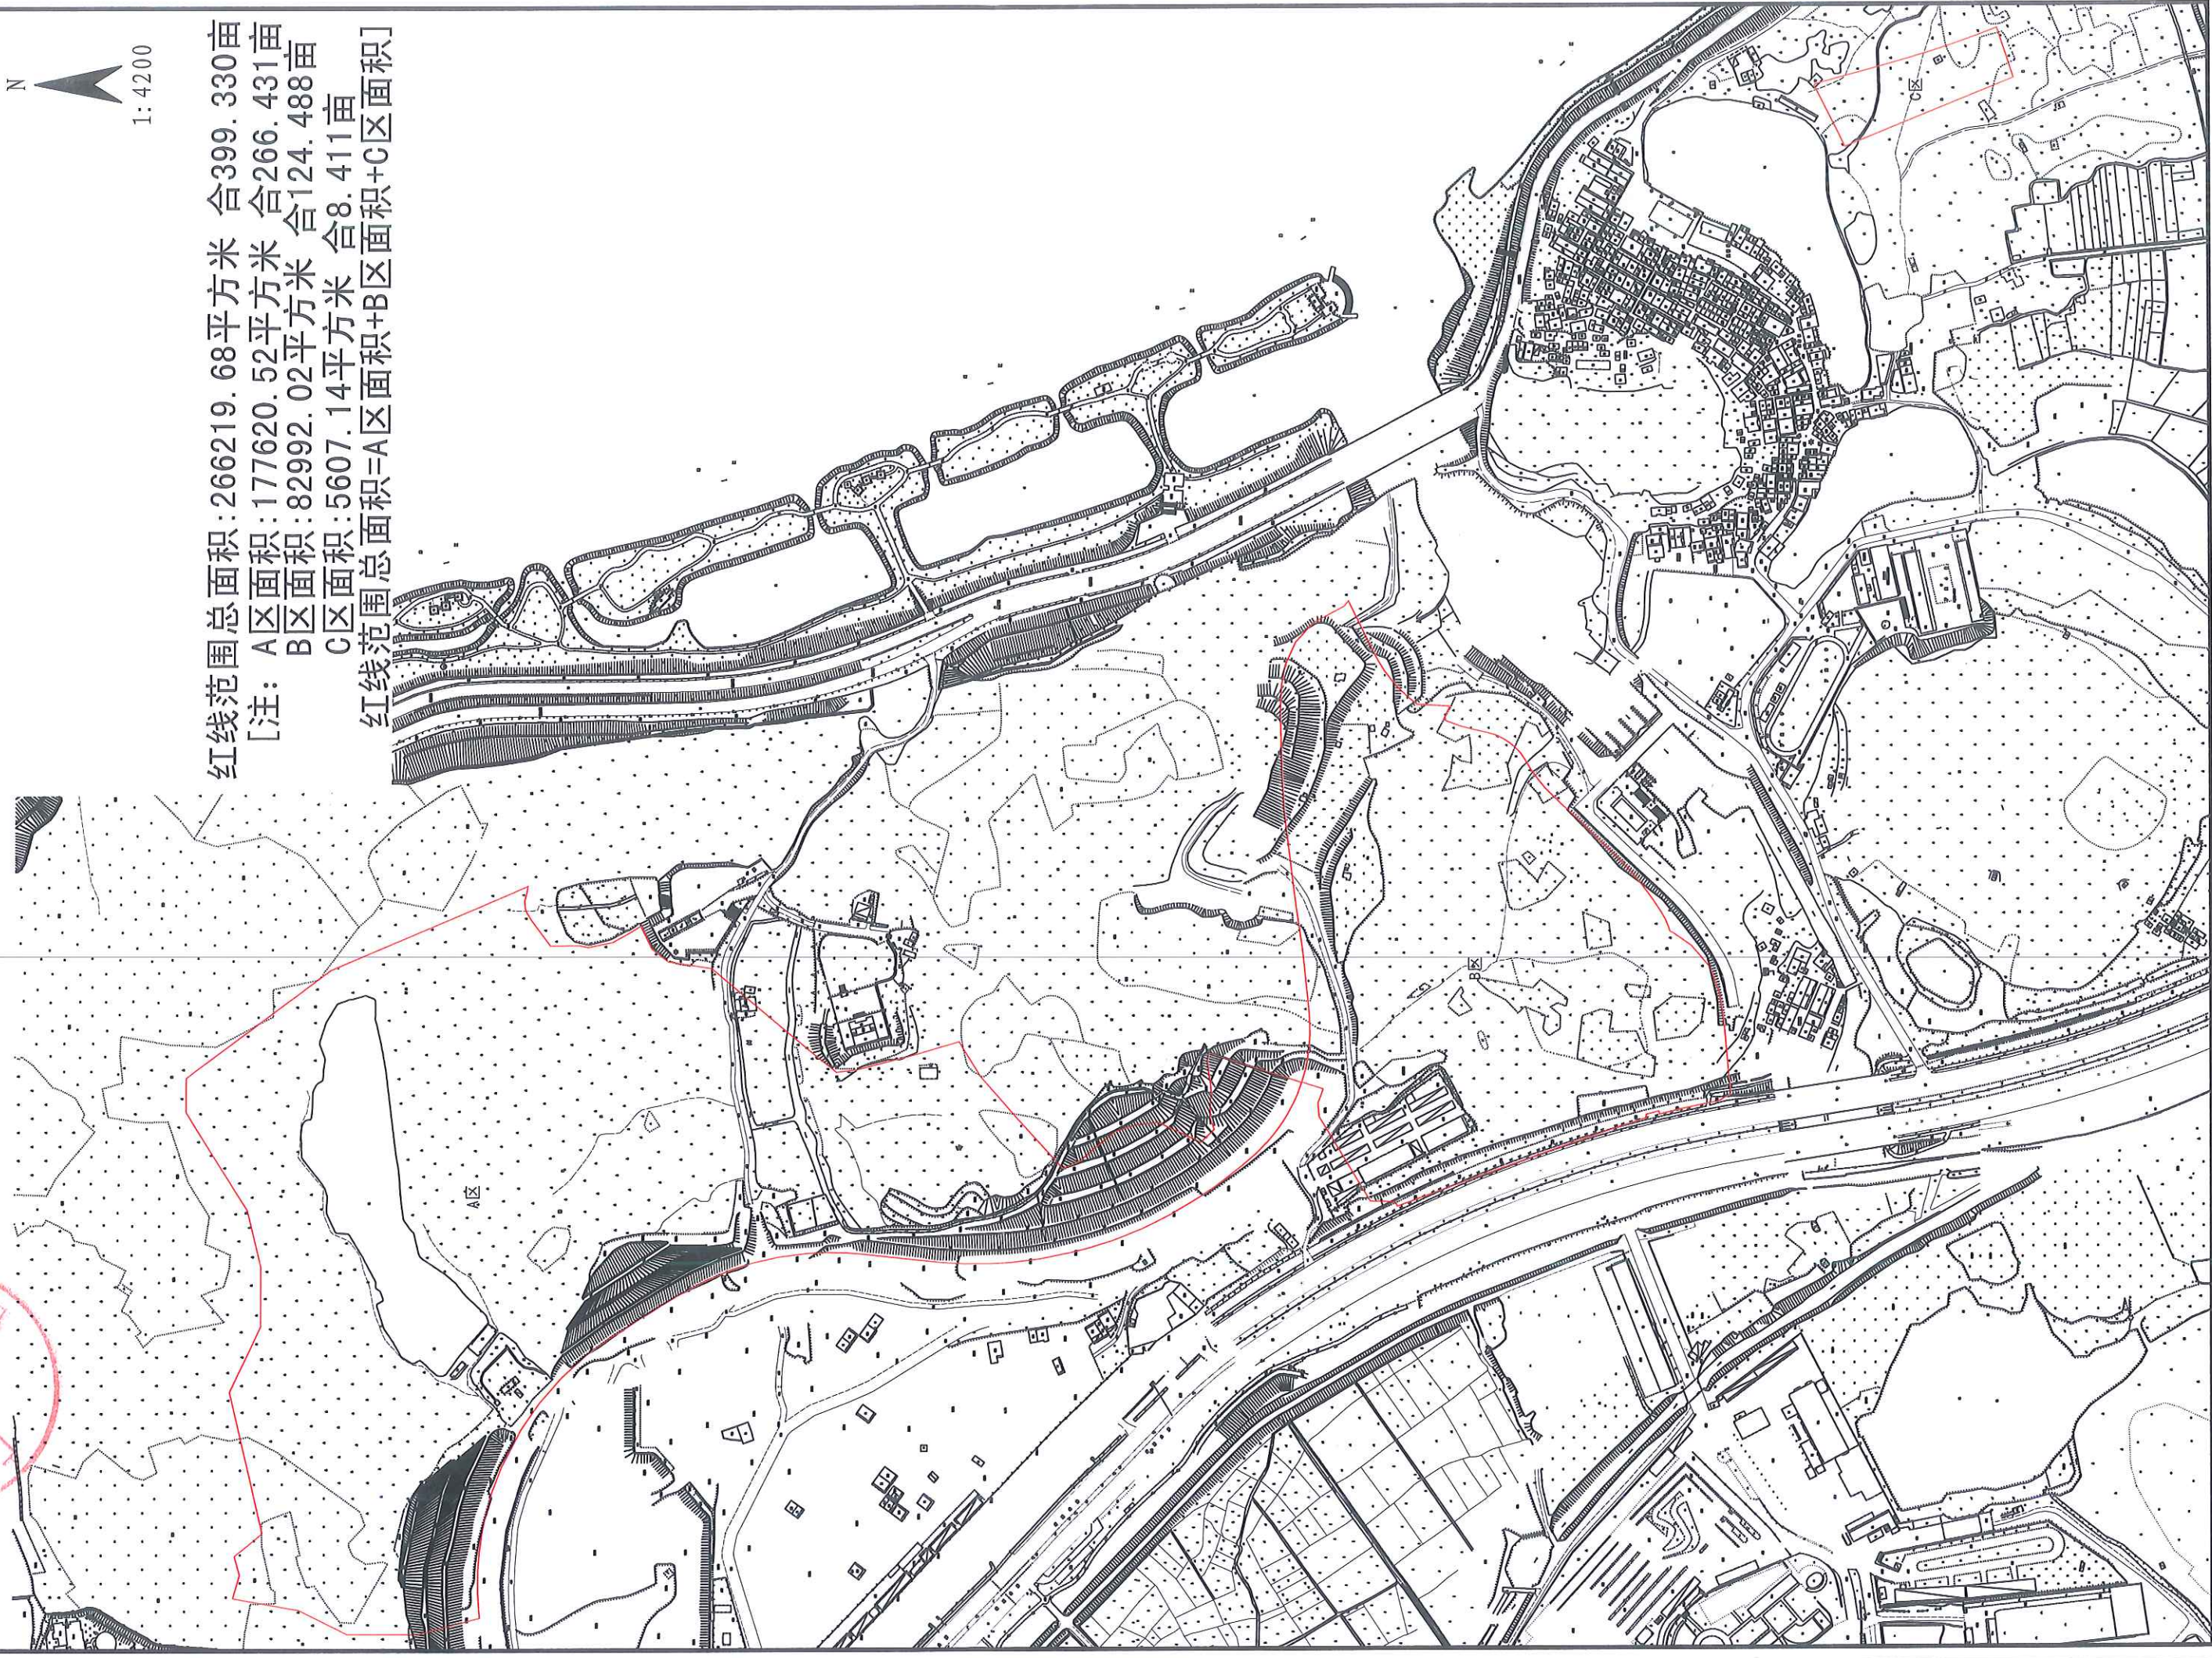

红线范围总面积：266219.68平方米 合399.330亩  
[注：A区面积：177620.52平方米 合266.431亩  
B区面积：82992.02平方米 合124.488亩  
C区面积：5607.14平方米 合8.411亩  
红线范围总面积=A区面积+B区面积+C区面积]