


花都汽车产业基地赤坭园区纬六路东延线工程(城市道路用地(S1))征地预告附图

B3235-404

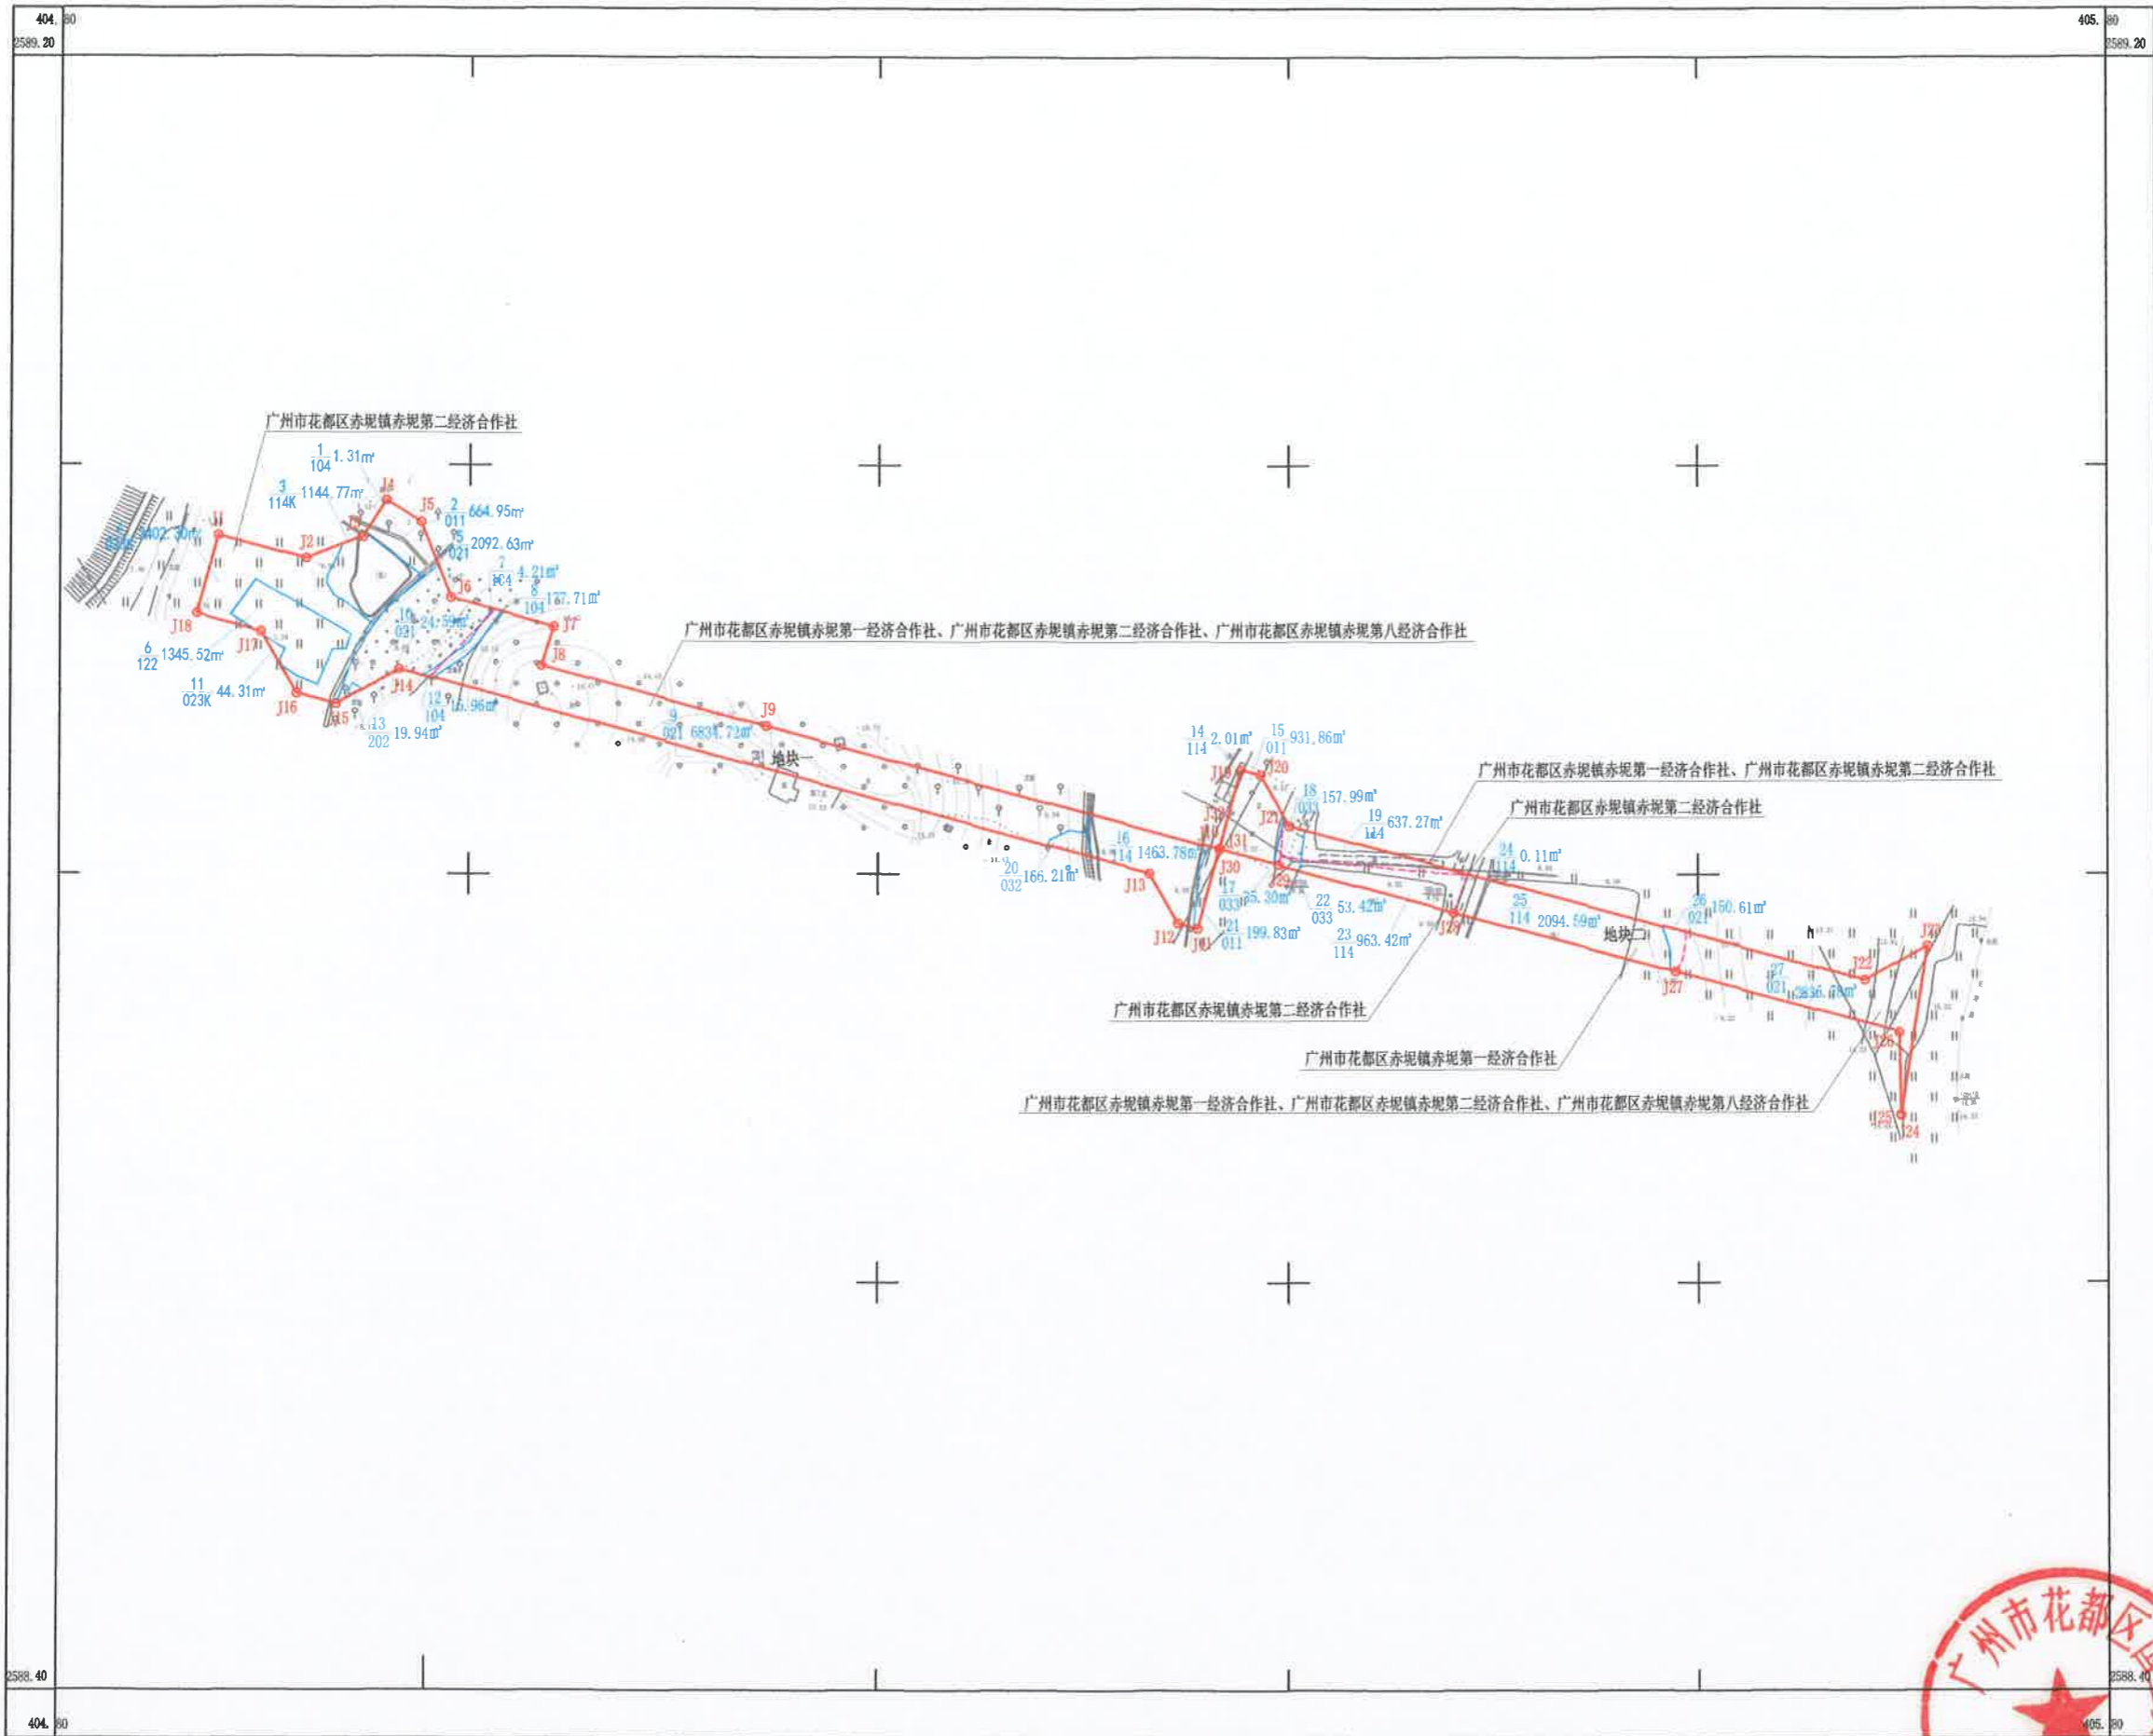

- 图斑编号 1
- 地类代码 203
- 拟用地红线
- 界址点符号
- 界址点编号 J1
- 地类界线
- 权属界线

广东省地质测绘院

1980西安坐标系, 中央子午线114°
 1985国家高程基准, 等高距平地、丘陵为0.5m, 山地为1.0m。
 GB/T20257.1-2007国家基本比例尺地图图式 第1部分:
 1:500 1:1000 1:2000地形图图式
 2017年7月数字测图

1:2000



测量员: 周红飞
 绘图员: 林影玲
 检查员: 黎群川