




广州市花都区土地开发储备中心G08-QCC04-2地块征地预告附图

2586.40-411.00/2585.60-411.00

图例

- 图例编号 01
- 地类代码 201
- 拟用地红线
- 界址点符号
- 界址点编号
- 地类界线
- 权属界线

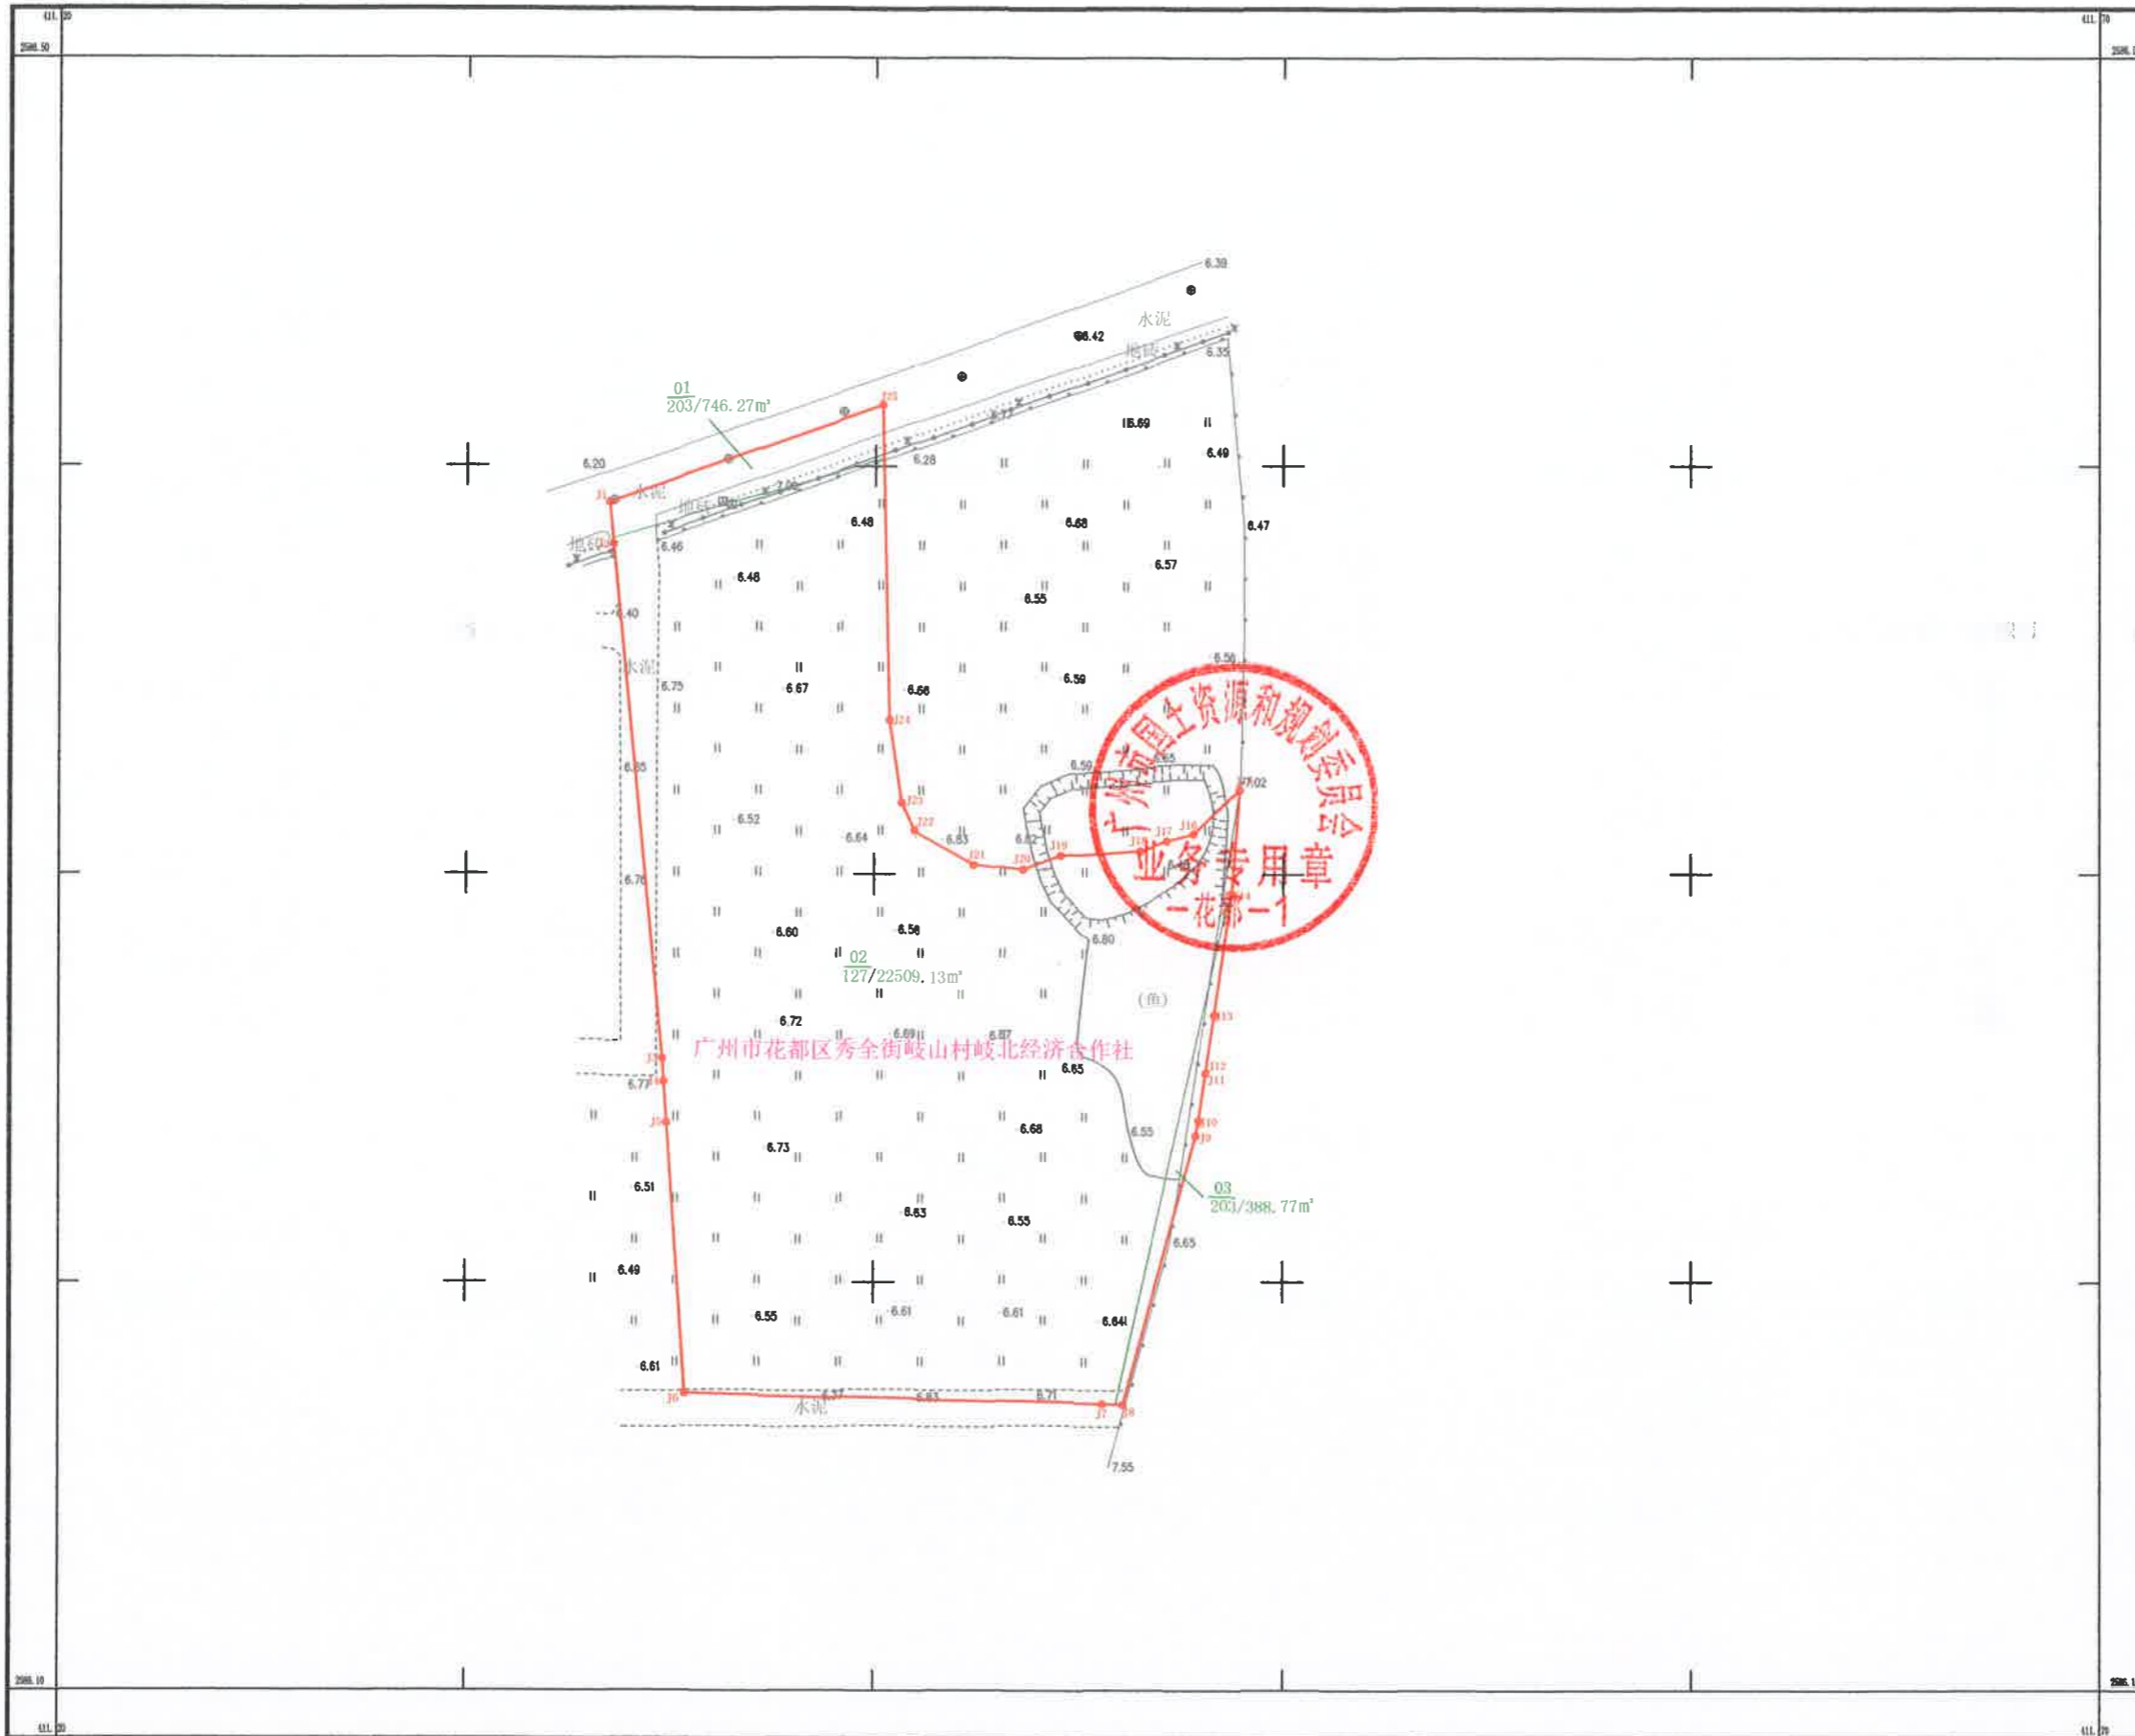

广州科测测绘技术有限公司

2017年8月数字化制图。
 1980西安坐标系。
 1985国家高程基准，等高距为1.0米。
 2007年版图式。

1:1000