


花都G10-QCC05-1地块集体部分征地预告附图

土地坐落：广州市花都区汽车产业基地沿江大道以北、岭西路以东

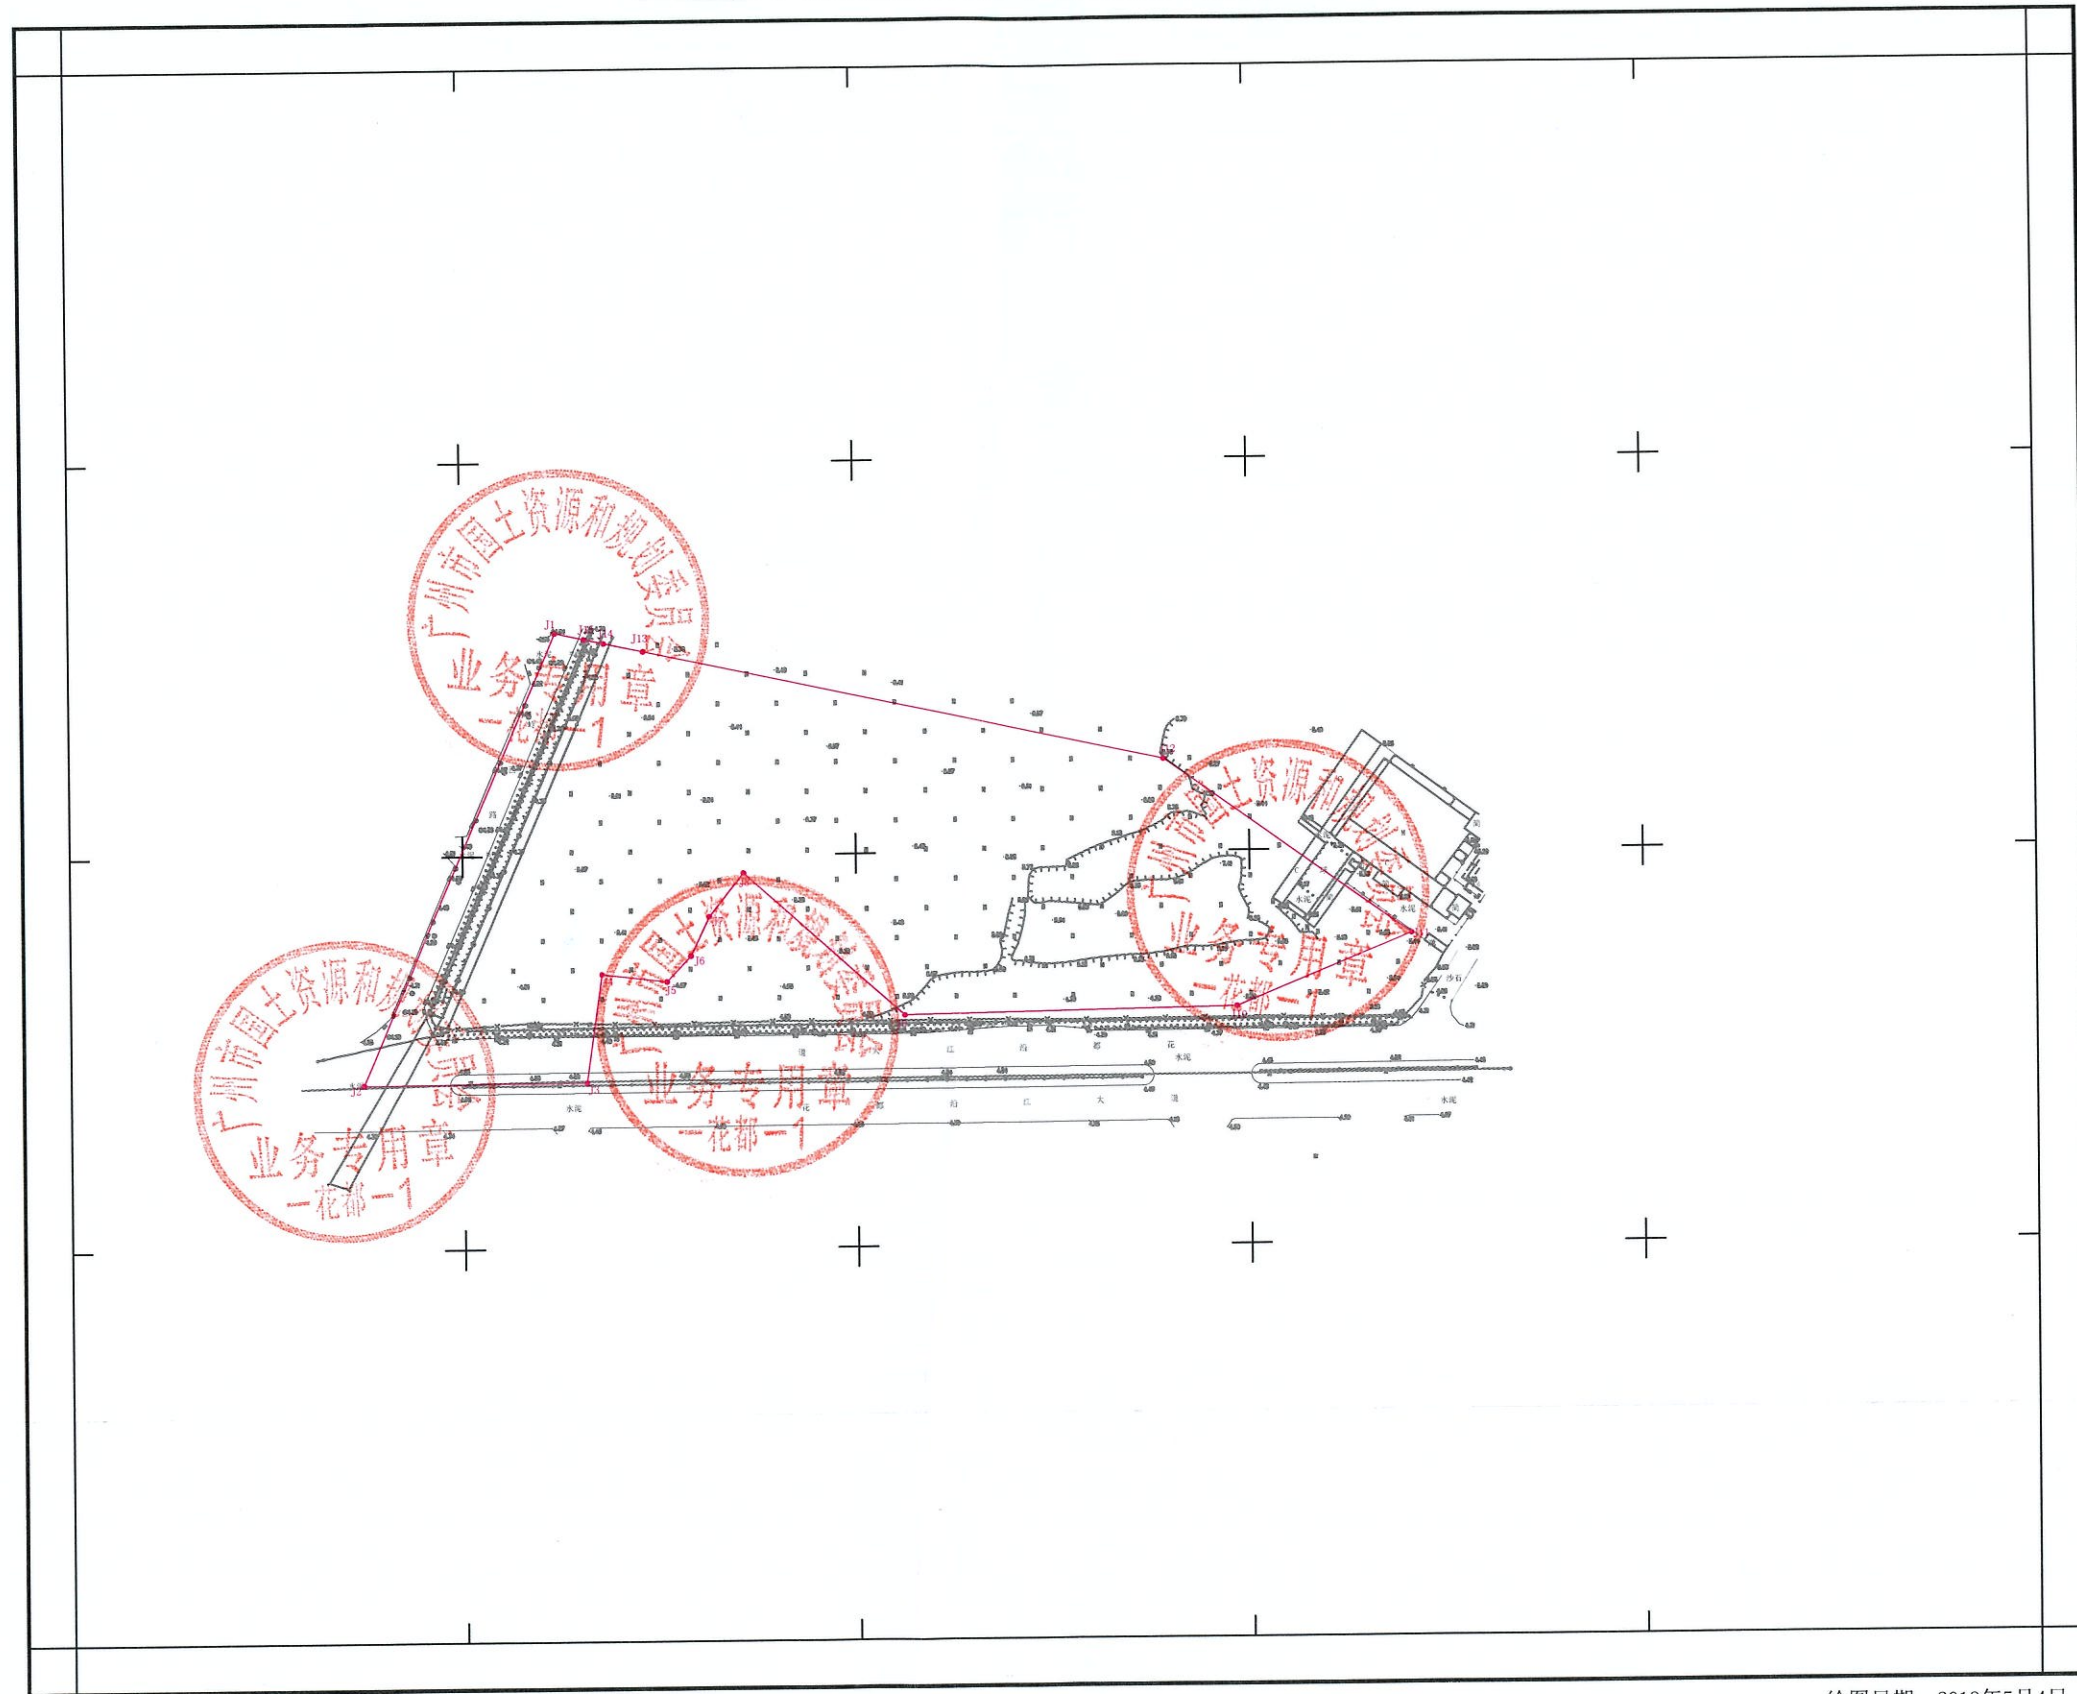

1:2000

绘图日期：2019年5月4日