


批后实施公告附图

D2523-5

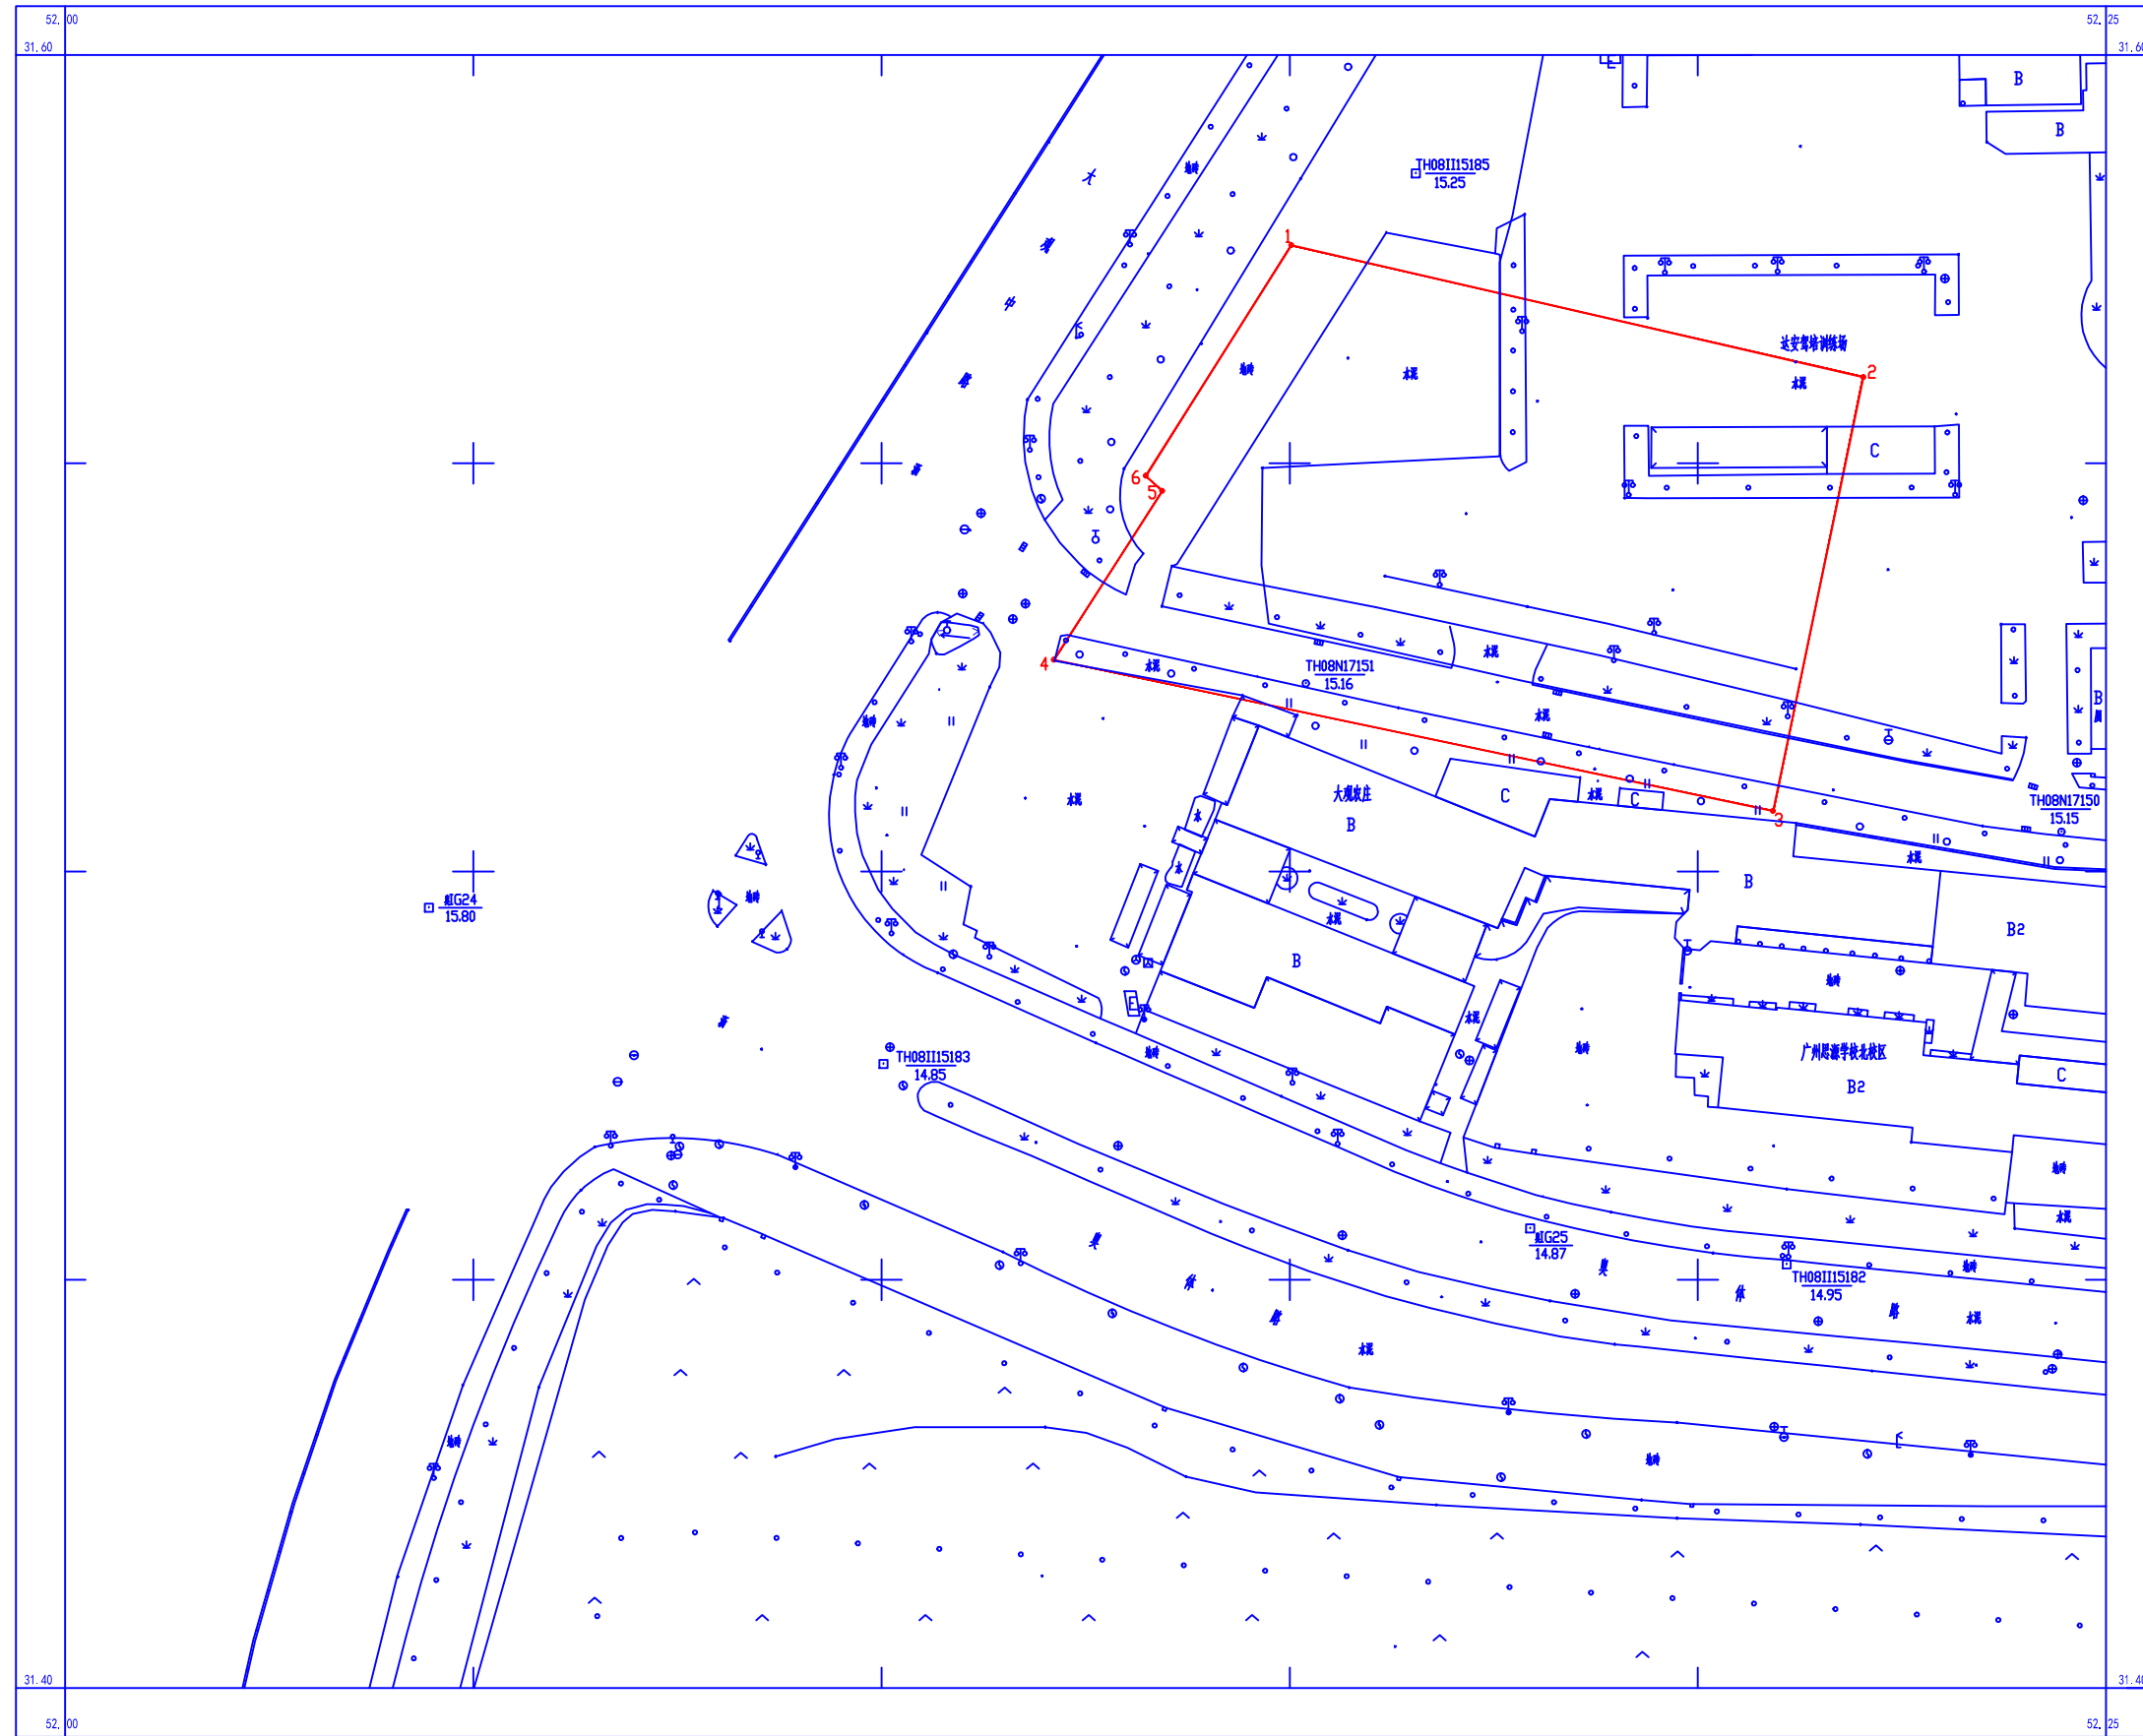

案号09CH88150302000010
 用地方案号06016020110005

红线范围内 4465.67 平方米

注：红线范围是根据用地单位要求结合我院测字：11160229604号案的范围确定

备注：

图例

	用地红线		代征道路用地
	代征城市绿化		代征河涌用地

审核意见

测量单位盖章

广州市房地产测绘院
 2015年3月3日