


征收土地公告附图(集体)

D3405-09

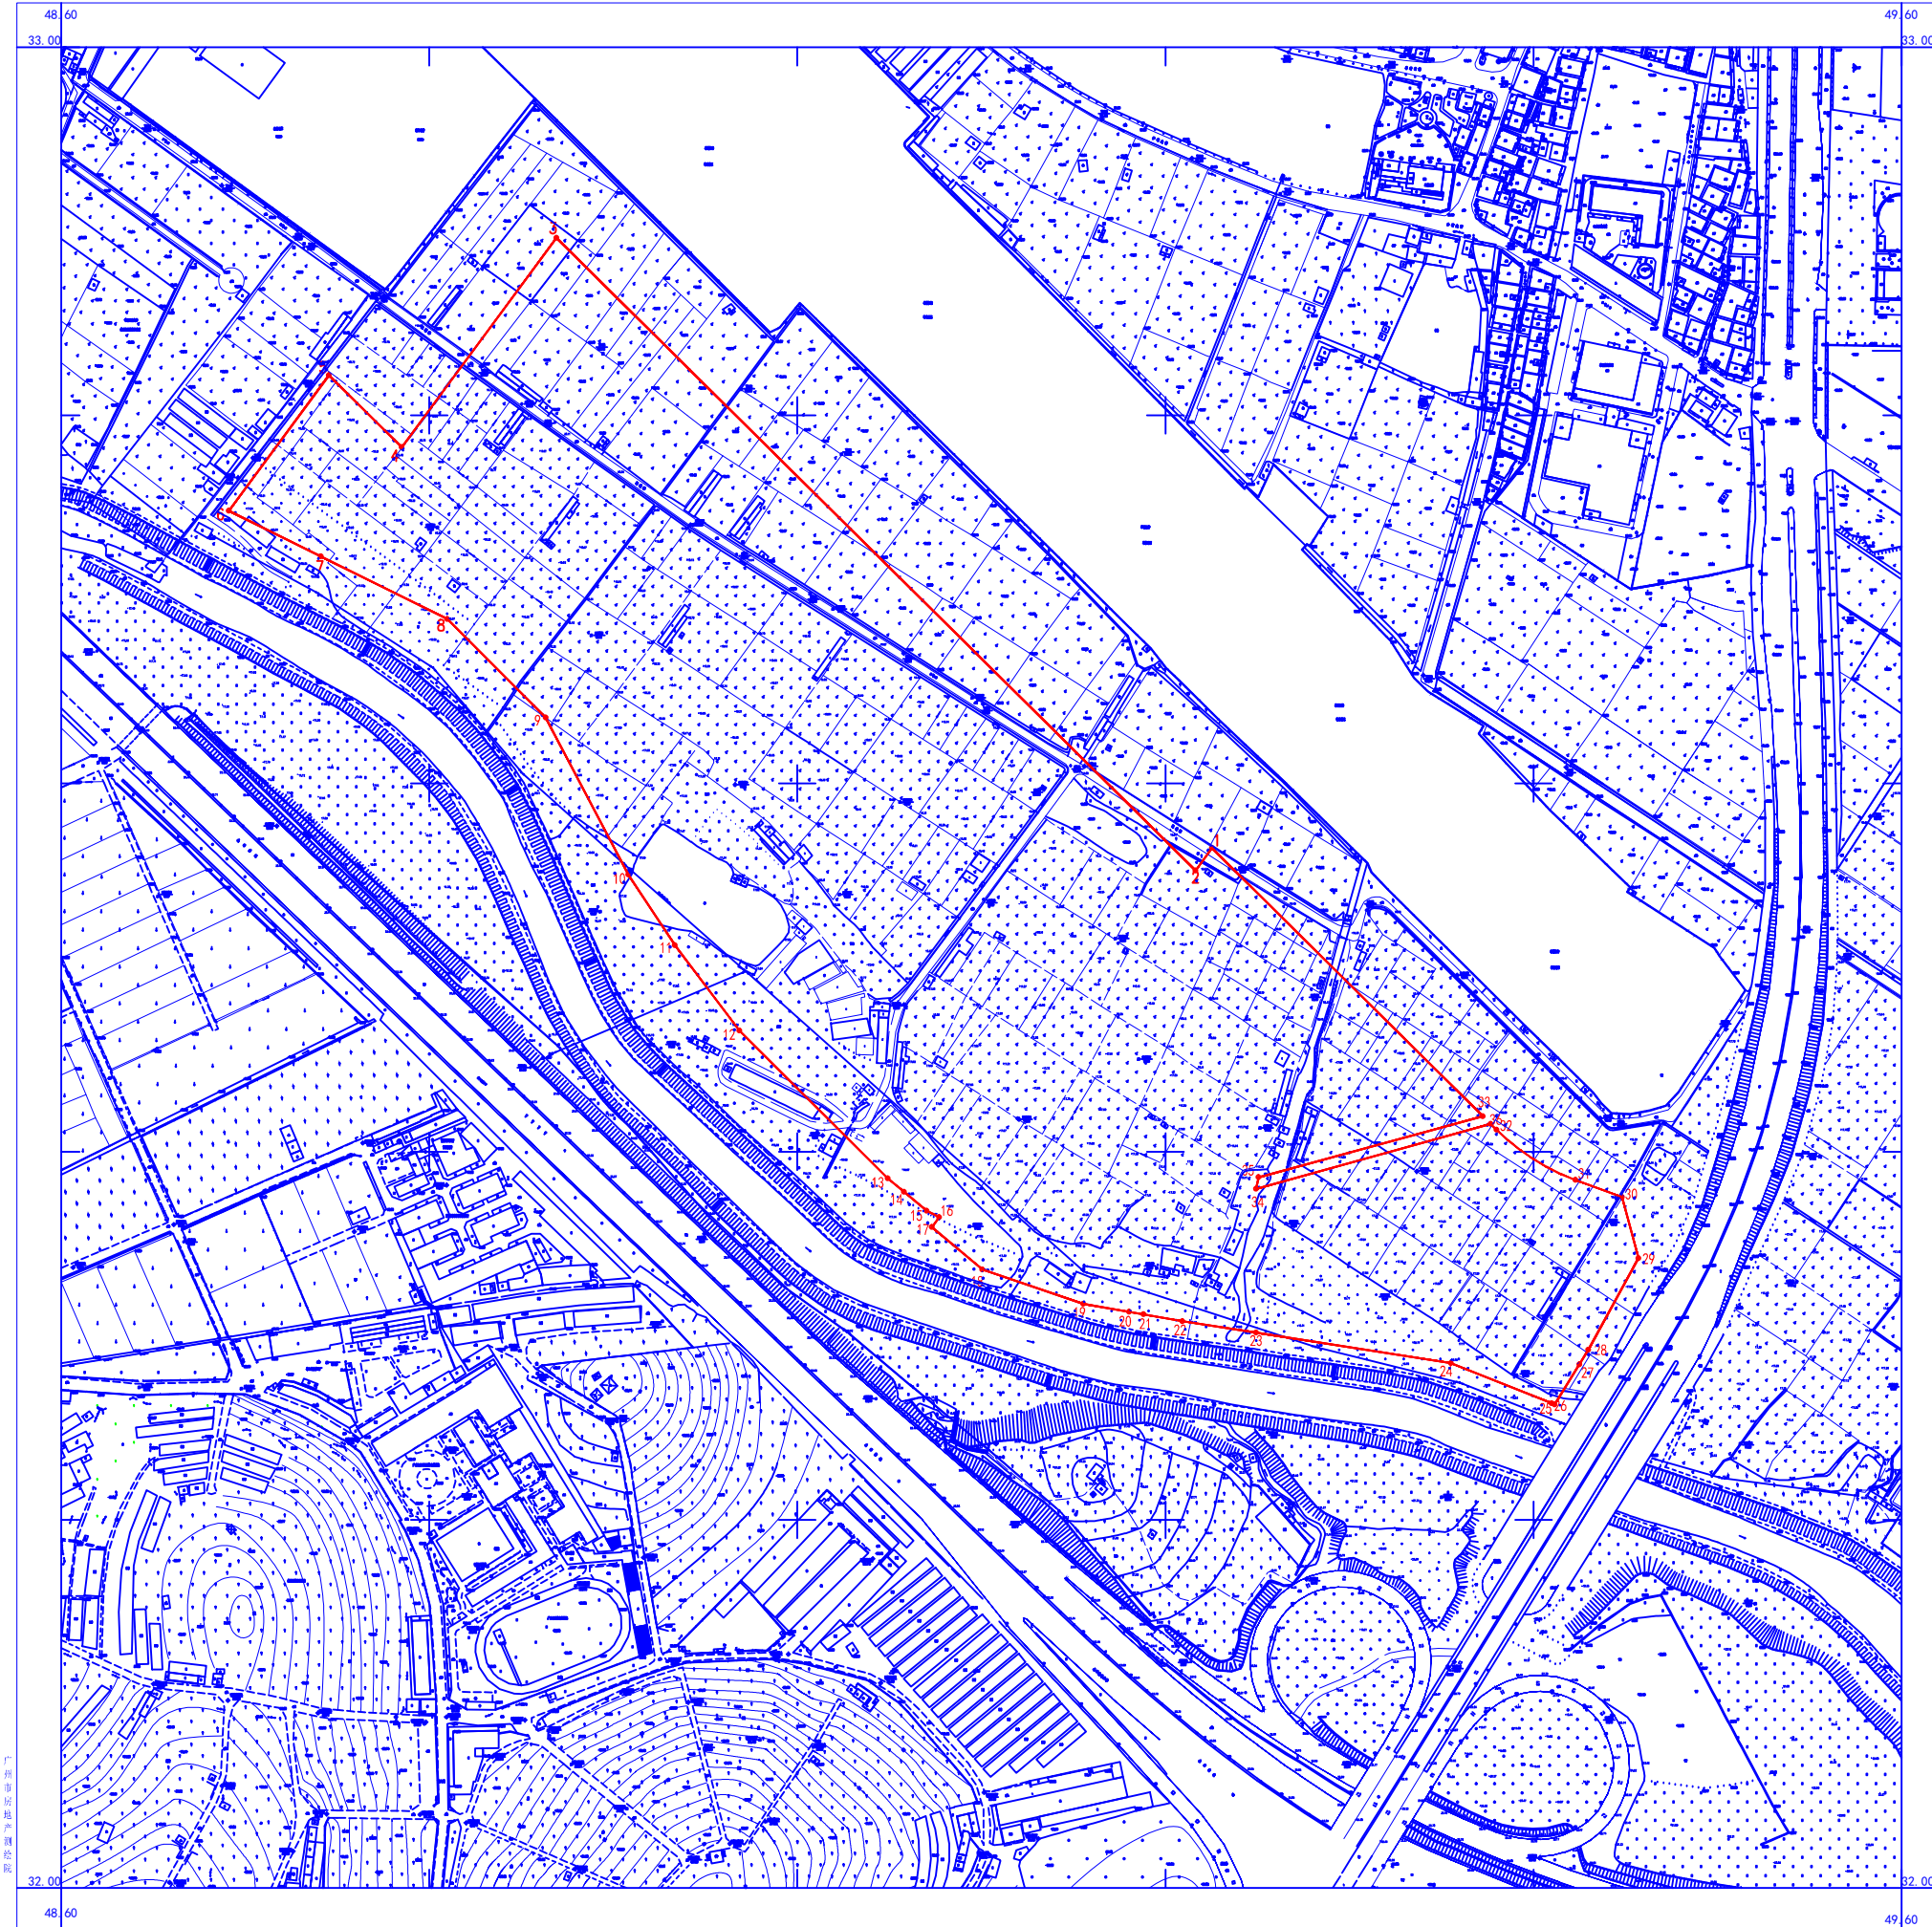

案号: 09CH88160715000006
用地方案号: 06017020160003

弧段表 (共4个弧段)

端点	半径	中点		中点	
		X	Y	X	Y
31.32	120.00	32395.943	49399.876	2562152.684	38435911.927
28.29	570.00	32316.968	49444.035	2562073.492	38435955.706
16.17	114.70	32366.113	49073.635	2562124.432	38435585.530
14.12	200.00	32273.690	49417.672	2562030.340	38435929.132

广州平面坐标系面积统计	1980西安坐标系面积统计
红线范围面积: 168207.047平方米	红线范围面积: 168233.69平方米

本宗地红线界址根据穗规选(2014)28号及穗规测字09CH8816052500010附图特绘。

图例			
用地红线		代征道路用地	
代征城市绿化		代征河涌用地	

广州市房地产测绘院
2016年7月19日

广州市房地产测绘院