

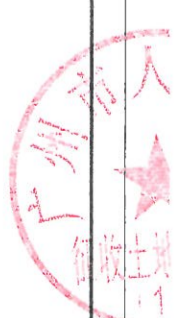


石ZG2018007号广州市增城区土地开发储备中心征地示意图(H区)

土地坐落:石滩镇麻车村、麻车村草塘经济合作社、麻车村巷二经济合作社、
麻车村兆元经济合作社、麻车村谷元经济合作社,谢屋村、谢屋村新一经济合作社、
谢屋村新二经济合作社、谢屋村新三经济合作社、谢屋村西一经济合作社、谢屋村西二经济合作社、
谢屋村东一经济合作社、谢屋村东二经济合作社、谢屋村新谢经济合作社、谢屋村旧谢经济合作社,
增塘村、增塘村第一经济合作社、增塘村第二经济合作社、增塘村三一经济合作社、增塘村三二经济合作社、增塘村三三经济合作社、
增塘村三四经济合作社、增塘村四一经济合作社、增塘村四二经济合作社、增塘村四三经济合作社、增塘村五一经济合作社、增塘村五二经济合作社

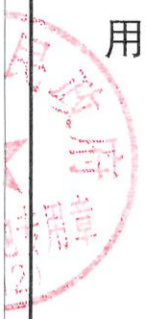

用地面积:10888.81平方米 合16.333亩

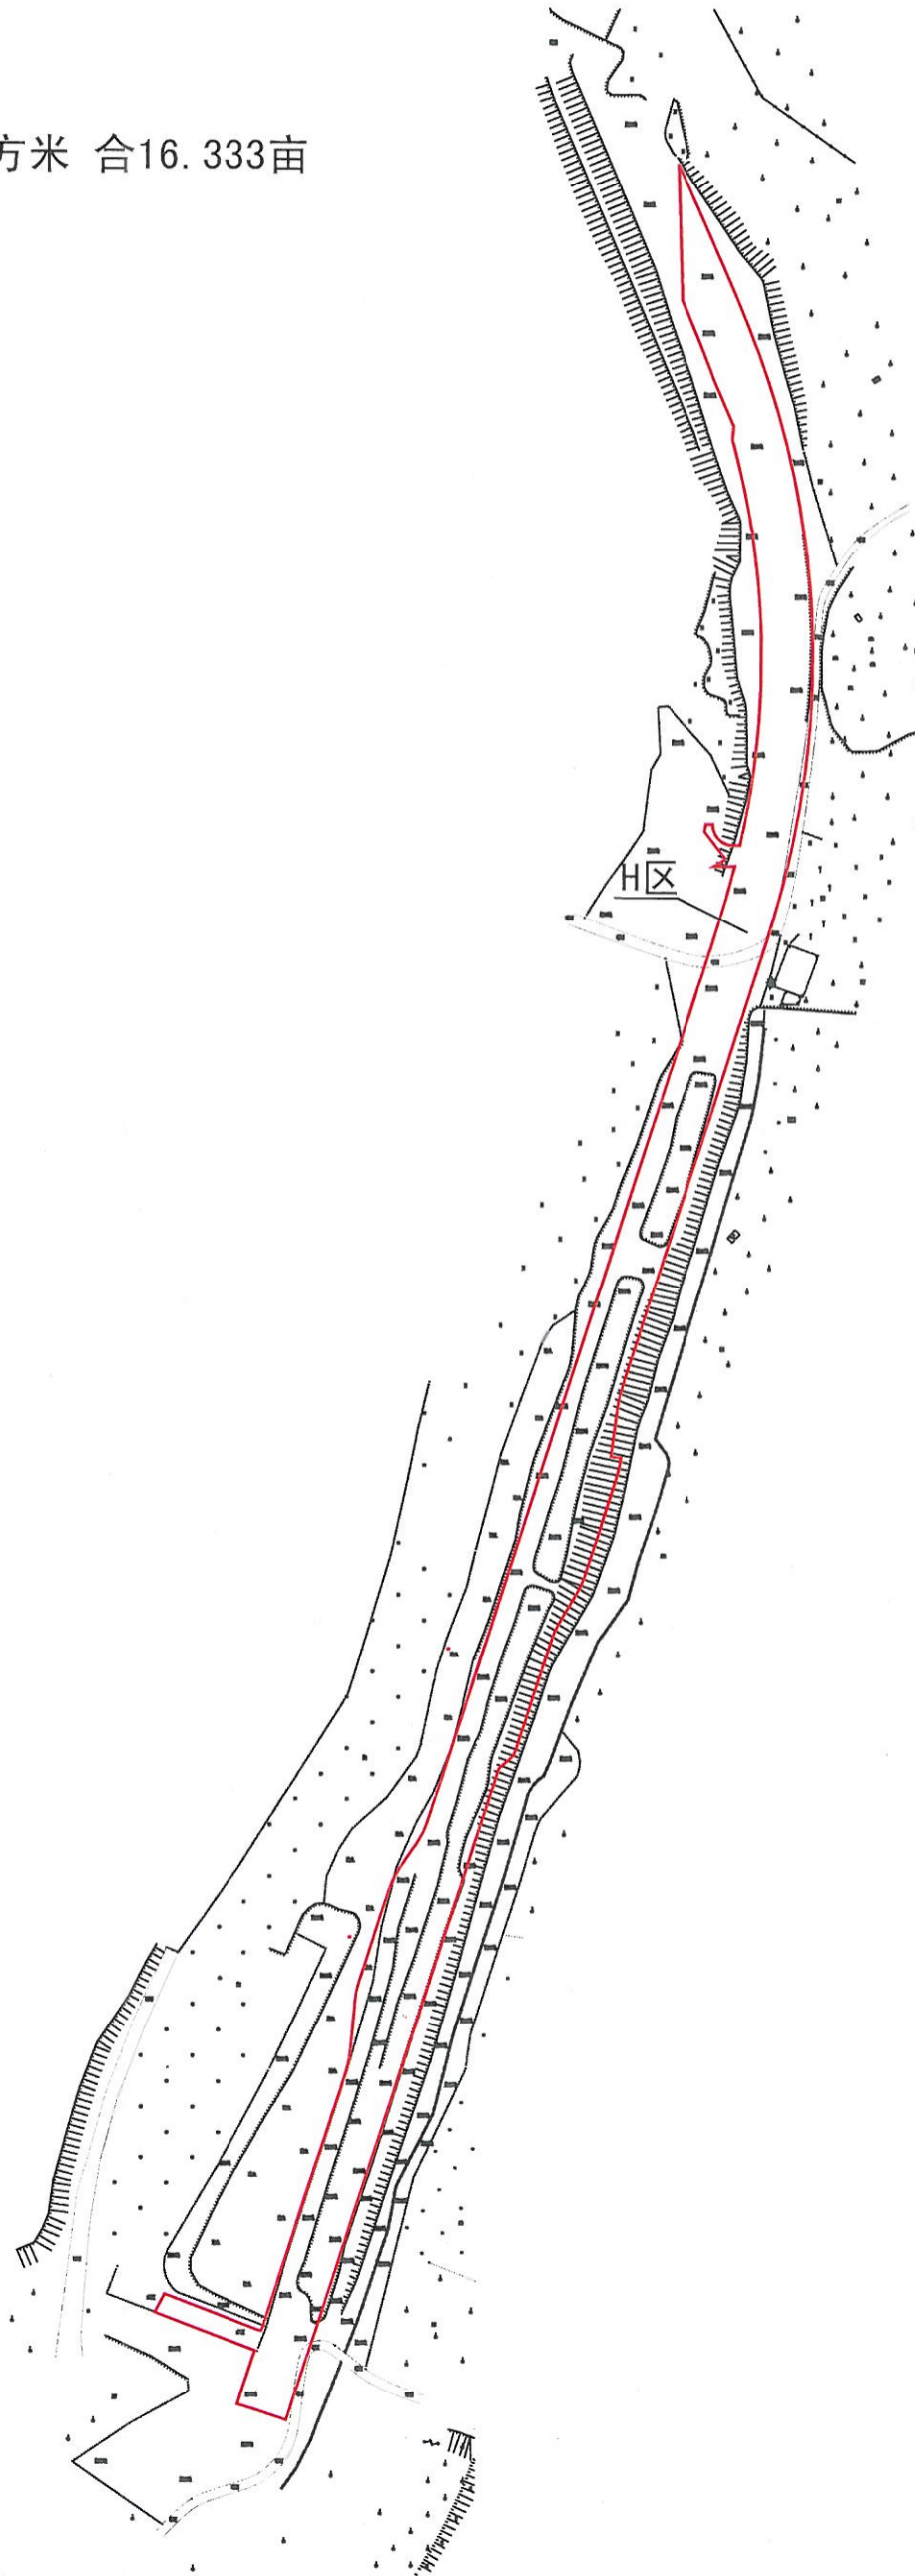


石ZG2018007号广州市增城区土地开发储备中心征地示意图(F区)

土地坐落:石滩镇麻车村、麻车村草塘经济合作社、麻车村巷二经济合作社、
麻车村元元经济合作社、麻车村谷元经济合作社,谢屋村、谢屋村新一经济合作社、
谢屋村新二经济合作社、谢屋村新三经济合作社、谢屋村西一经济合作社、谢屋村西二经济合作社、
谢屋村东一经济合作社、谢屋村东二经济合作社、谢屋村新谢经济合作社、谢屋村旧谢经济合作社,
增塘村、增塘村第一经济合作社、增塘村第二经济合作社、增塘村三一经济合作社、增塘村三二经济合作社、增塘村三三经济合作社、
增塘村三四经济合作社、增塘村四一经济合作社、增塘村四二经济合作社、增塘村四三经济合作社、增塘村五一经济合作社、增塘村五二经济合作社




1:1200

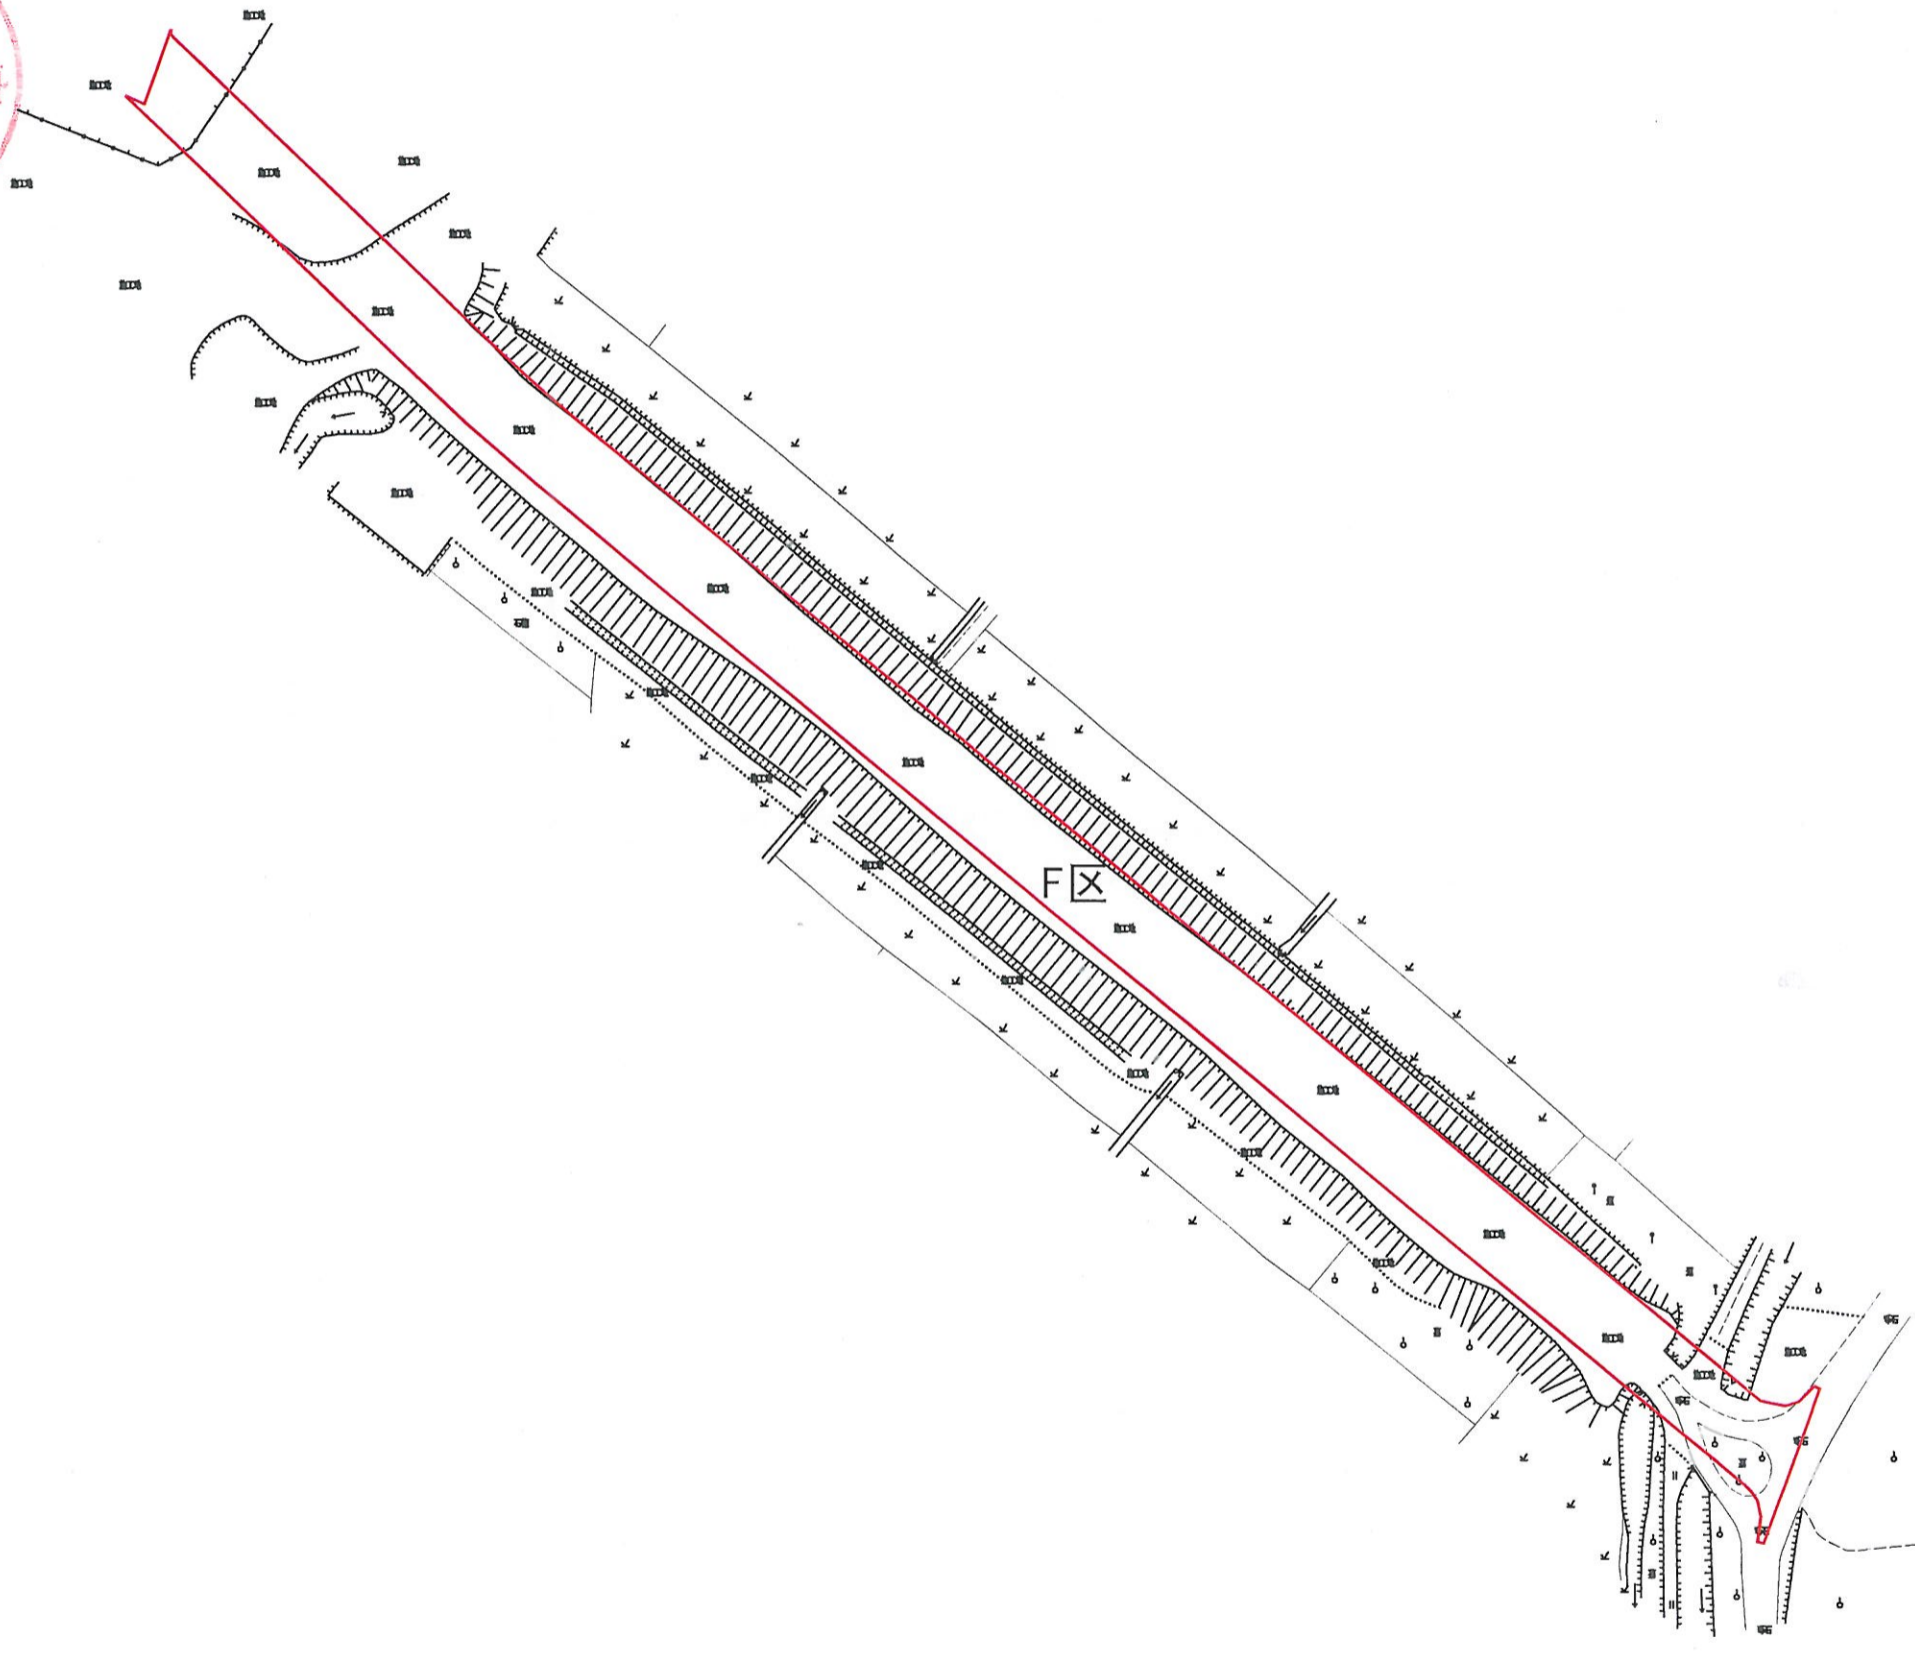

用地面积:4123.50平方米 合6.185亩

石ZG2018007号广州市增城区土地开发储备中心征地示意图(D区)

土地坐落:石滩镇麻车村、麻车村草塘经济合作社、麻车村巷二经济合作社、
麻车村元经济合作社、麻车村谷元经济合作社,谢屋村、谢屋村新一经济合作社、
谢屋村新二经济合作社、谢屋村新三经济合作社、谢屋村西一经济合作社、谢屋村西二经济合作社、
谢屋村东一经济合作社、谢屋村东二经济合作社、谢屋村新谢经济合作社、谢屋村旧谢经济合作社,
增塘村、增塘村第一经济合作社、增塘村第二经济合作社、增塘村三一经济合作社、增塘村三二经济合作社、增塘村三三经济合作社、
增塘村三四经济合作社、增塘村四一经济合作社、增塘村四二经济合作社、增塘村四三经济合作社、增塘村五一经济合作社、增塘村五二经济合作社

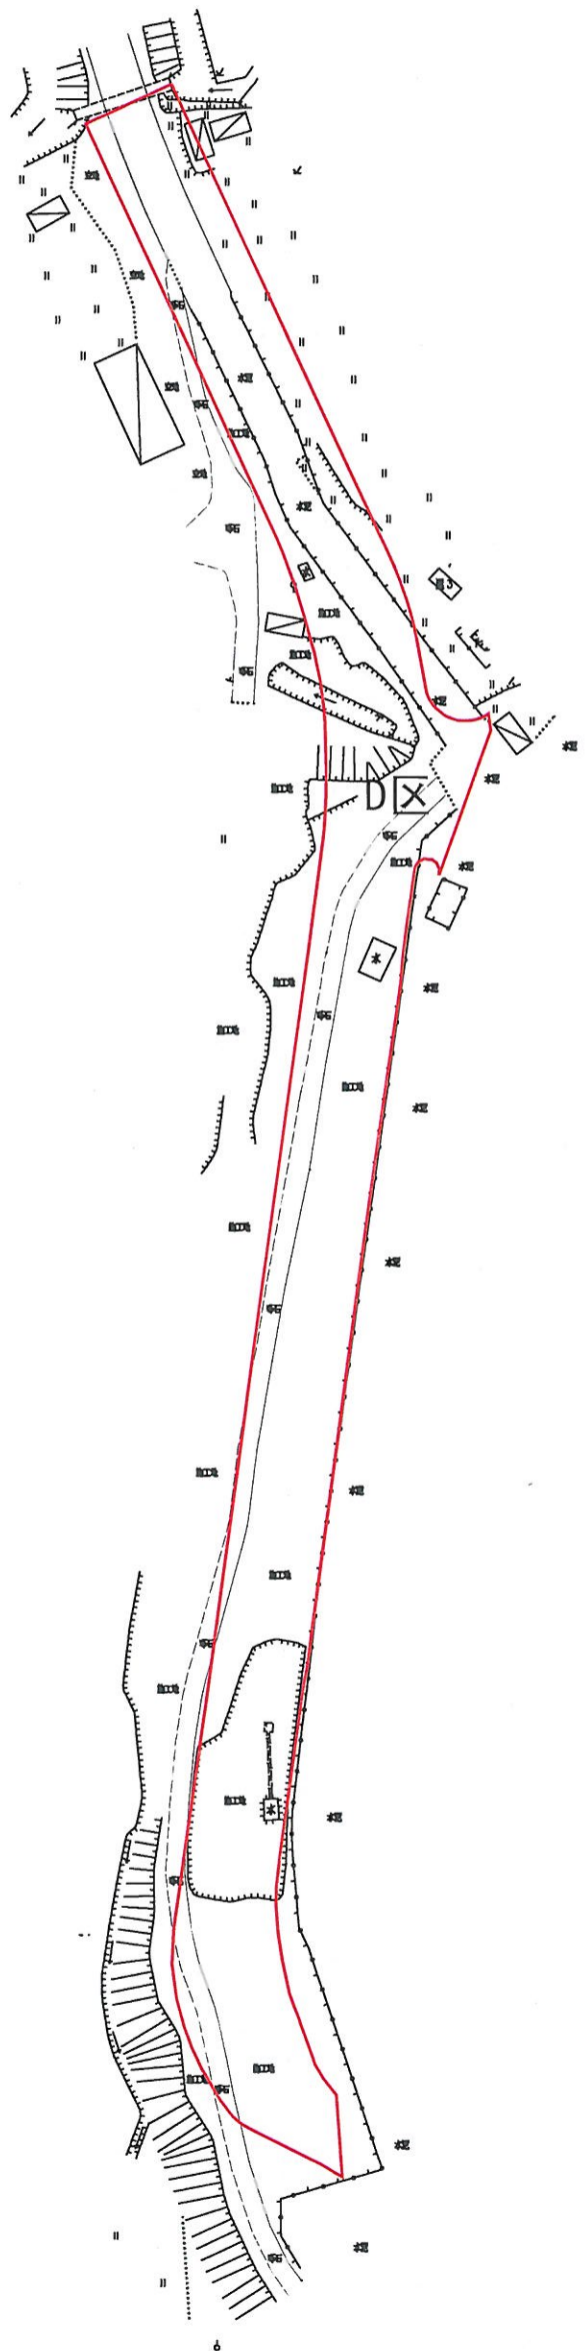

用地面积:5347.88平方米 合8.022亩





石ZG2018007号广州市增城区土地开发储备中心征地示意图(G区)

土地坐落:石滩镇麻车村、麻车村草塘经济合作社、麻车村巷二经济合作社、麻车村氹元经济合作社、麻车村谷元经济合作社,
谢屋村、谢屋村新一经济合作社、谢屋村新二经济合作社、谢屋村新三经济合作社、谢屋村西一经济合作社、
谢屋村西二经济合作社、谢屋村东一经济合作社、谢屋村东二经济合作社、谢屋村新谢经济合作社、谢屋村旧谢经济合作社,
增塘村、增塘村第一经济合作社、增塘村第二经济合作社、增塘村三一经济合作社、增塘村三二经济合作社、增塘村三三经济合作社、
增塘村三四经济合作社、增塘村四一经济合作社、增塘村四二经济合作社、增塘村四三经济合作社、增塘村五一经济合作社、增塘村五二经济合作社



1: 2500

用地面积: 7312.65平方米 合10.969亩

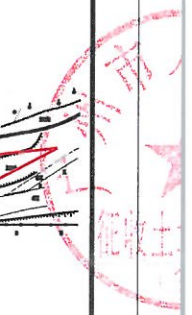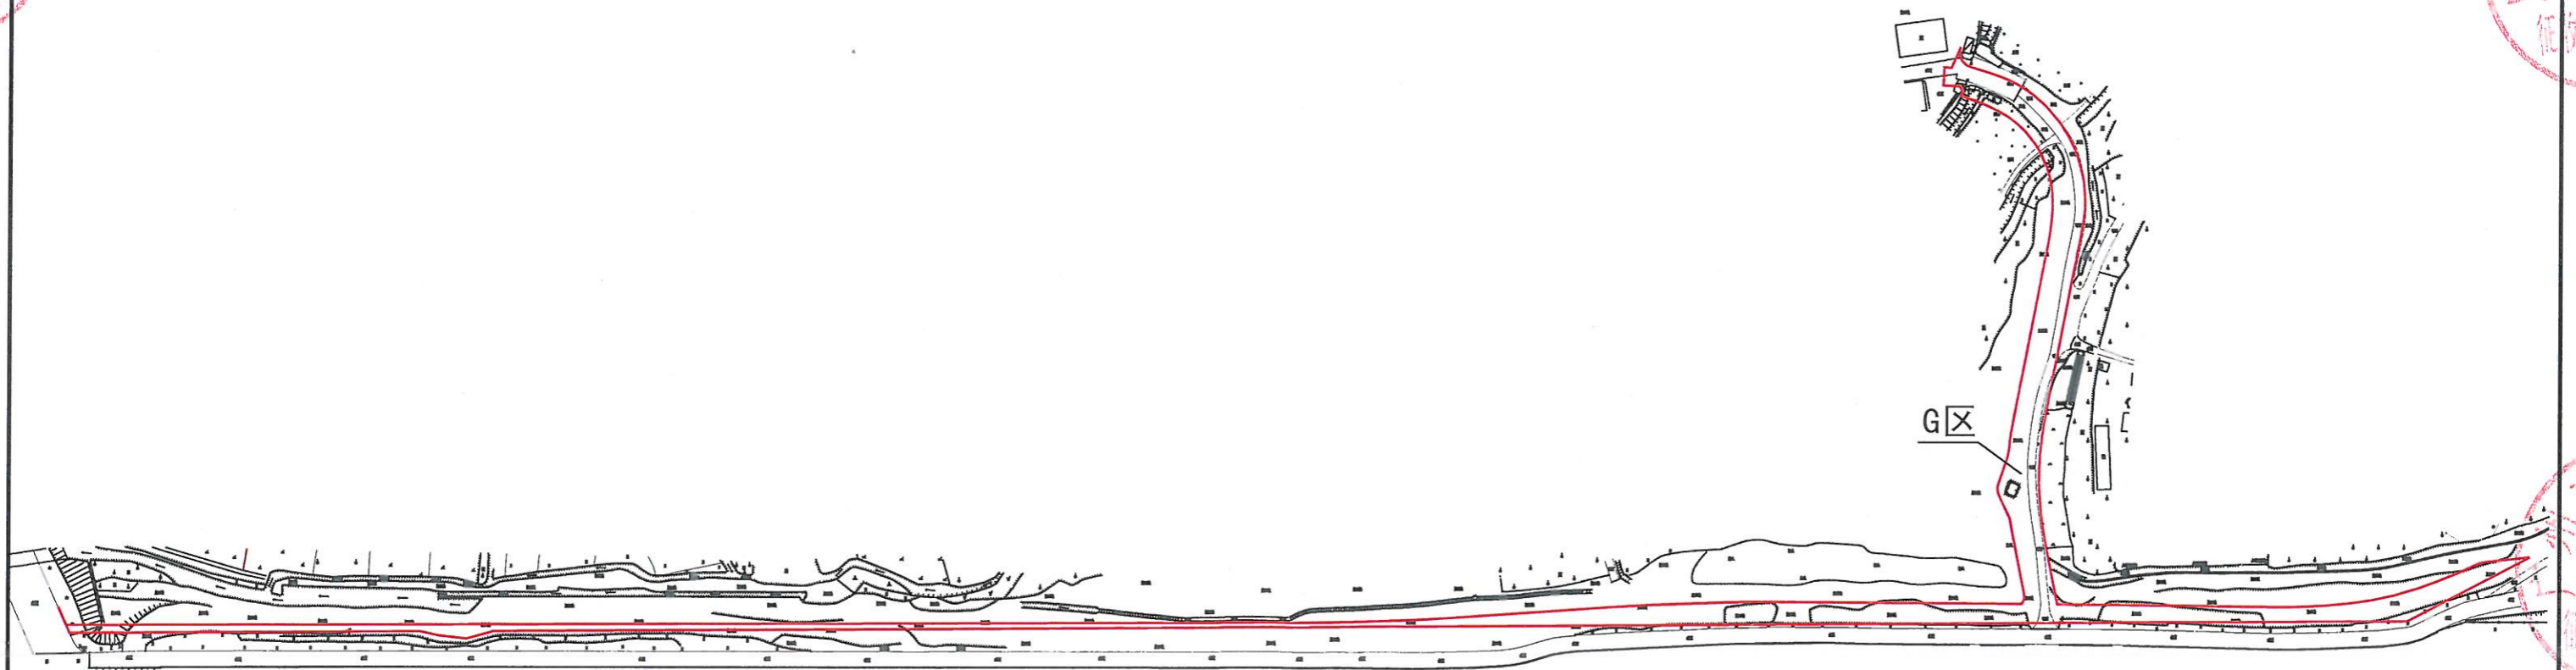



石ZG2018007号广州市增城区土地开发储备中心征地示意图(B区)

土地坐落:石滩镇麻车村、麻车村草塘经济合作社、麻车村巷二经济合作社、麻车村氹元经济合作社、麻车村谷元经济合作社,
谢屋村、谢屋村新一经济合作社、谢屋村新二经济合作社、谢屋村新三经济合作社、谢屋村西一经济合作社、
谢屋村西二经济合作社、谢屋村东一经济合作社、谢屋村东二经济合作社、谢屋村新谢经济合作社、谢屋村旧谢经济合作社,
增塘村、增塘村第一经济合作社、增塘村第二经济合作社、增塘村三一经济合作社、增塘村三二经济合作社、增塘村三三经济合作社、
增塘村三四经济合作社、增塘村四一经济合作社、增塘村四二经济合作社、增塘村四三经济合作社、增塘村五一经济合作社、增塘村五二经济合作社



1: 2000

用地面积:17211.74平方米 合25.818亩

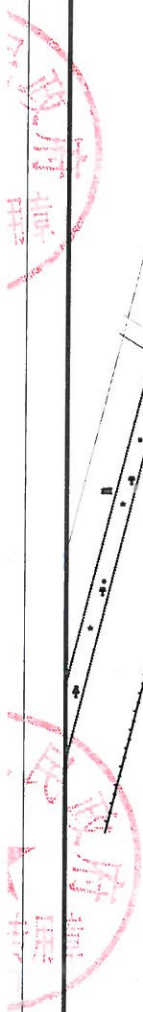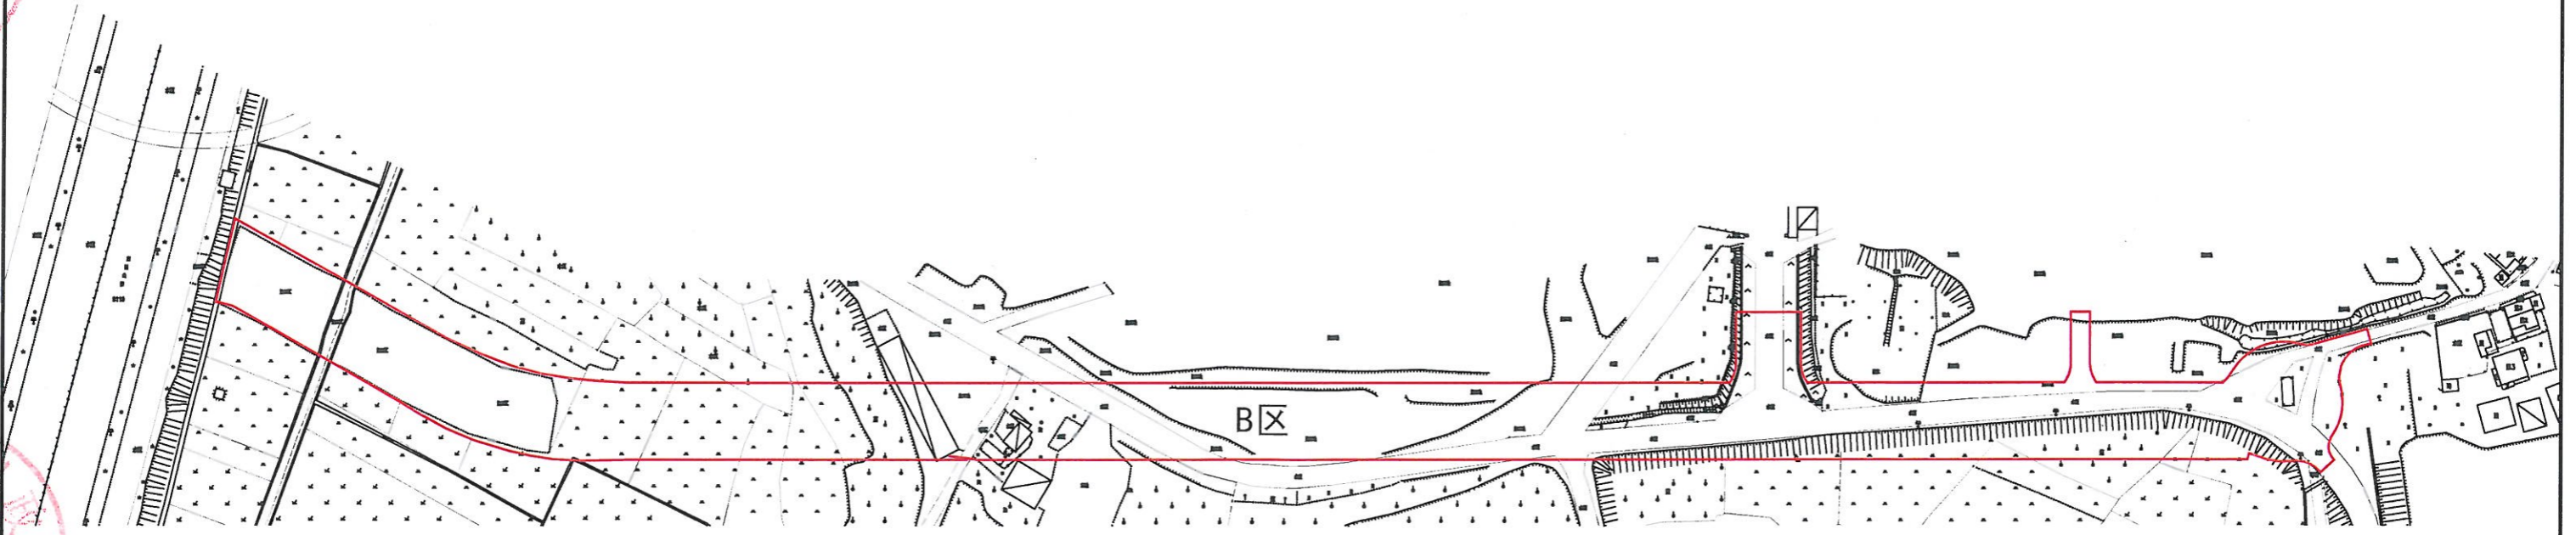

石ZG2018011号广州市增城区土地开发储备中心征地示意图

土地坐落：石滩镇麻车村

红线范围总面积：4757.03平方米 合7.136亩
[注：A区面积：2066.51平方米 合3.100亩
B区面积：2690.52平方米 合4.036亩
红线范围总面积=A区面积+B区面积]

