


中ZG2019008号广州市增城区土地开发储备中心征地示意图

土地坐落: 中新镇山美村下车经济合作社、大田村竹田经济合作社、团结村金龙围经济合作社

用地面积: 458.30平方米 合0.687亩

N
1:200

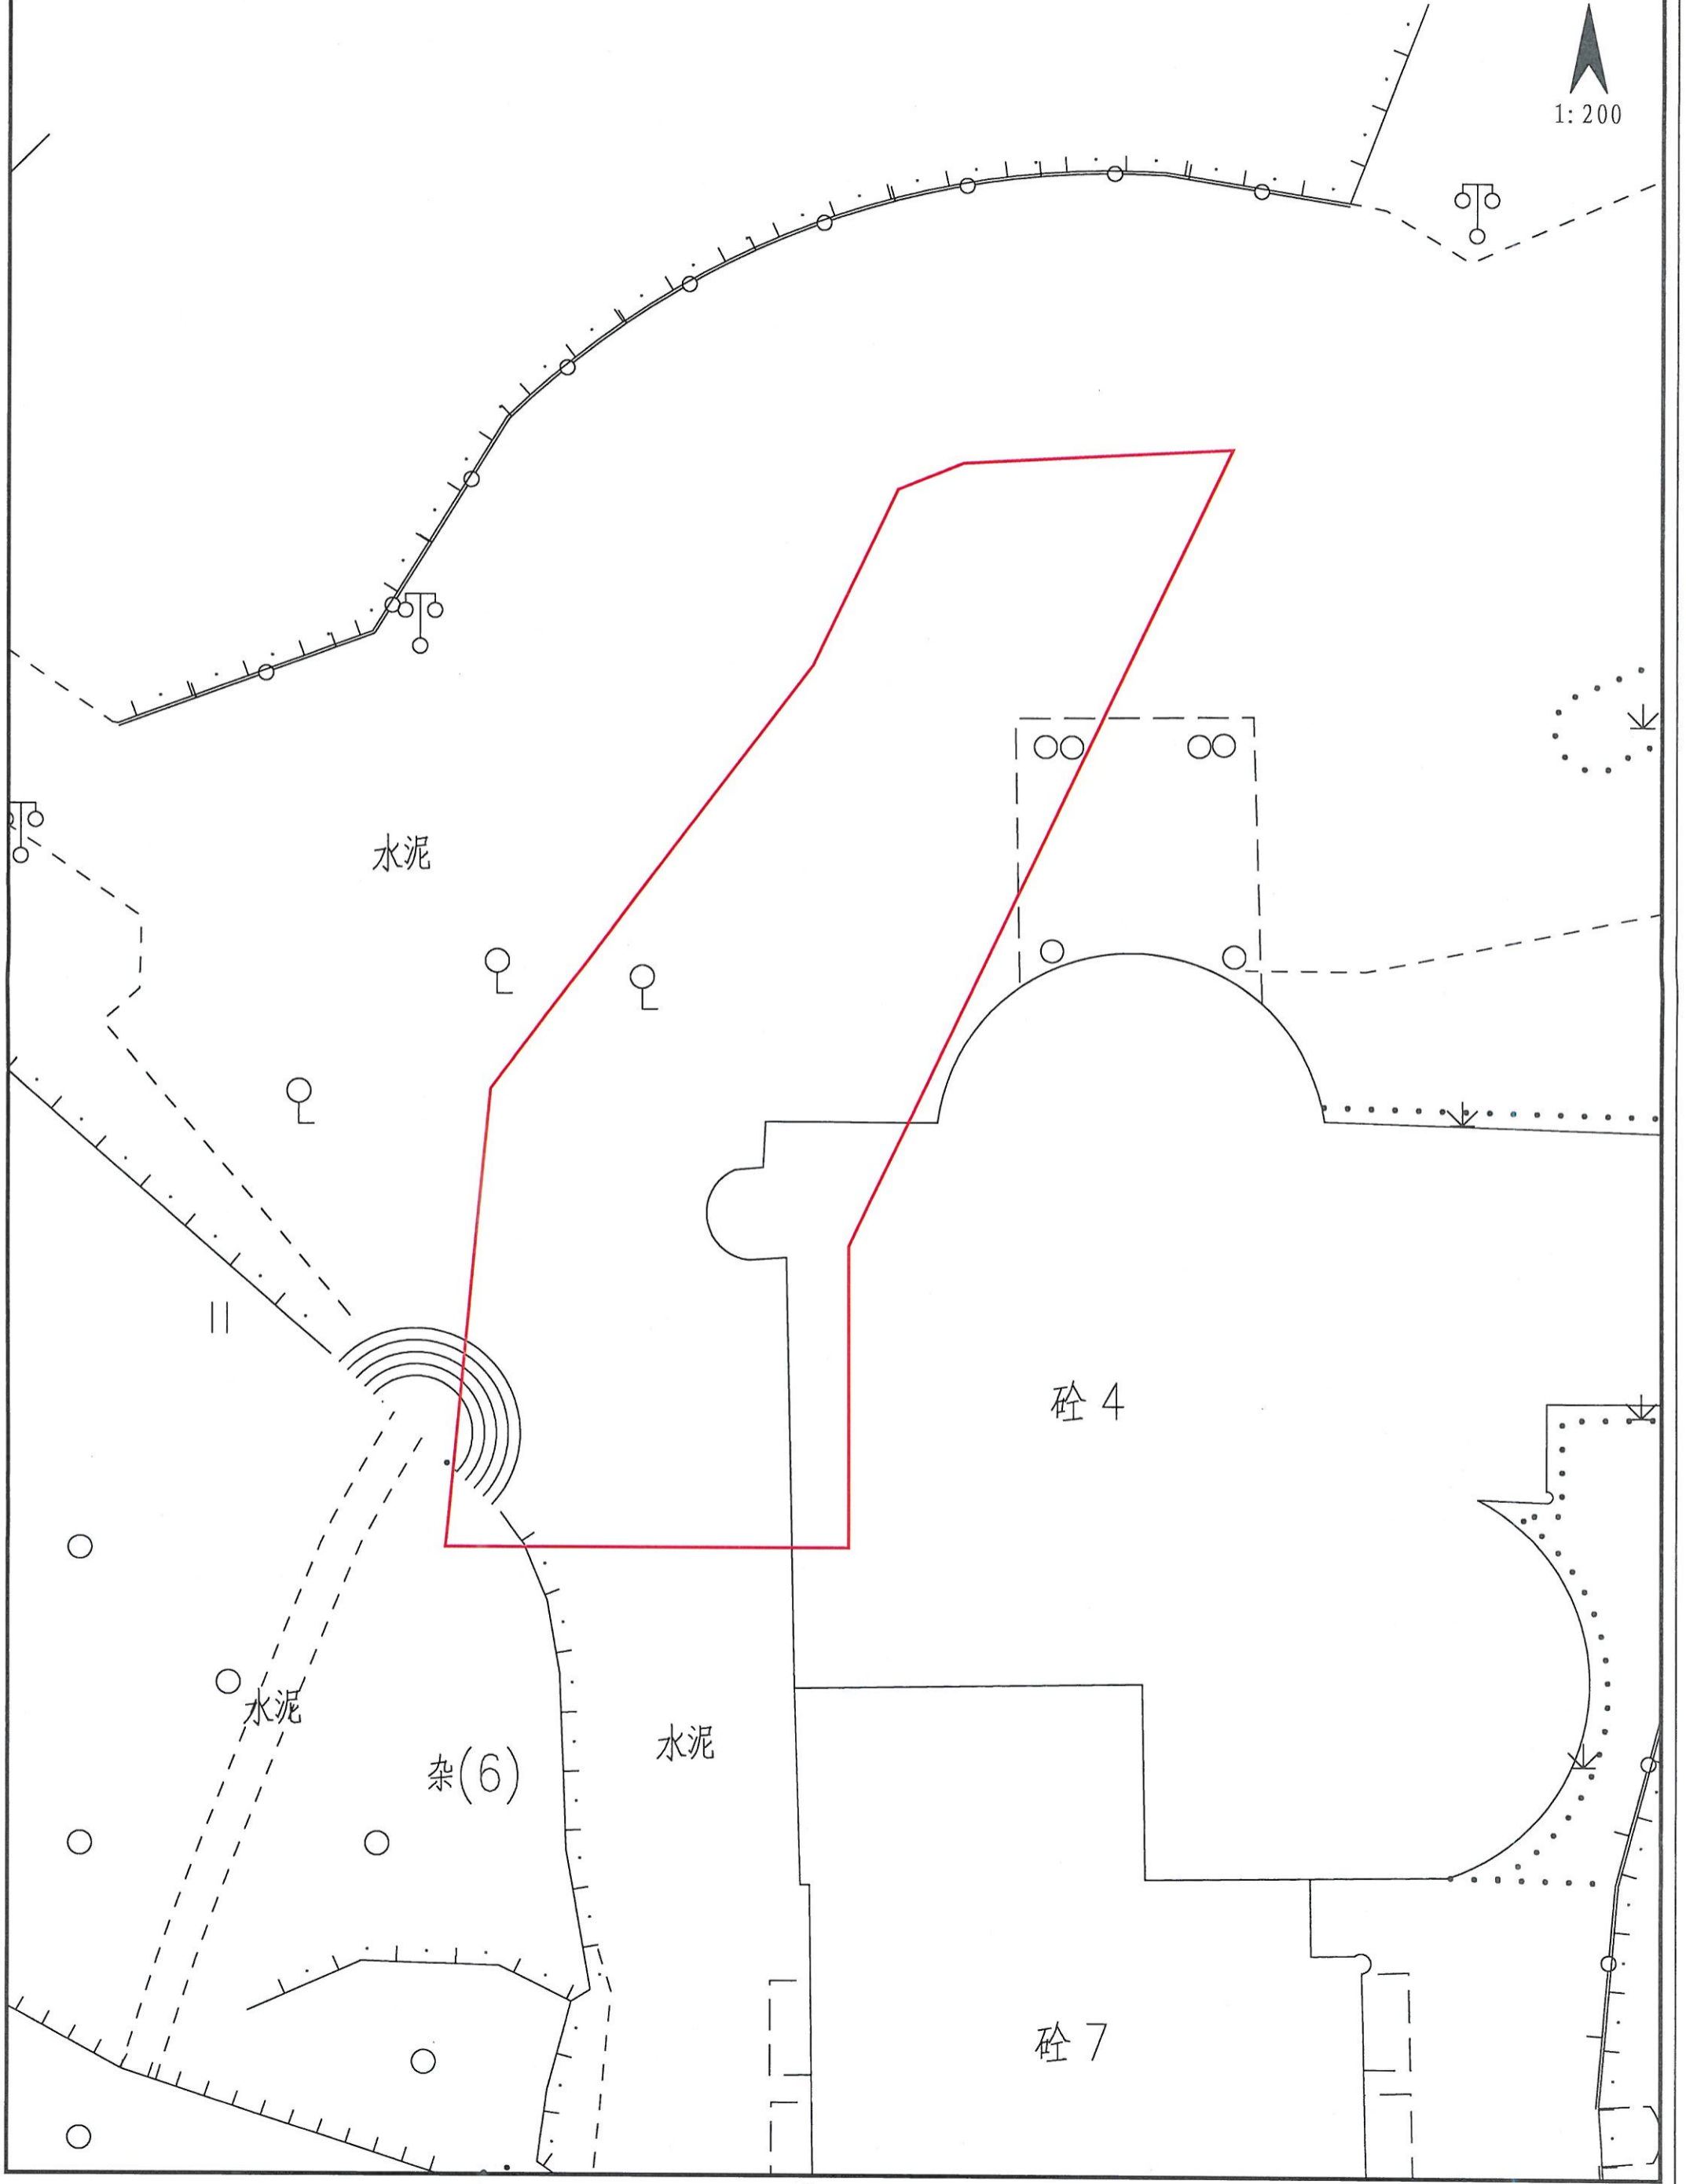

中ZG2019009号广州市增城区土地开发储备中心征地示意图

土地坐落：中新镇山美村下车经济合作社、大田村竹凹经济合作社、团结村金龙围经济合作社

用地面积：4583.00 平方米 合6.875亩

