

石ZG2019006号(广州市增城区土地开发储备中心征地红线图)

土地坐落：石滩镇麻车村


实际红线范围总面积：344386.68平方米 合516.580亩

[注：总范围面积：346453.17平方米 合519.680亩

扣除部分面积：2066.49平方米 合3.100亩

实际红线范围总面积=总范围面积-扣除部分面积]

N
1: 3500

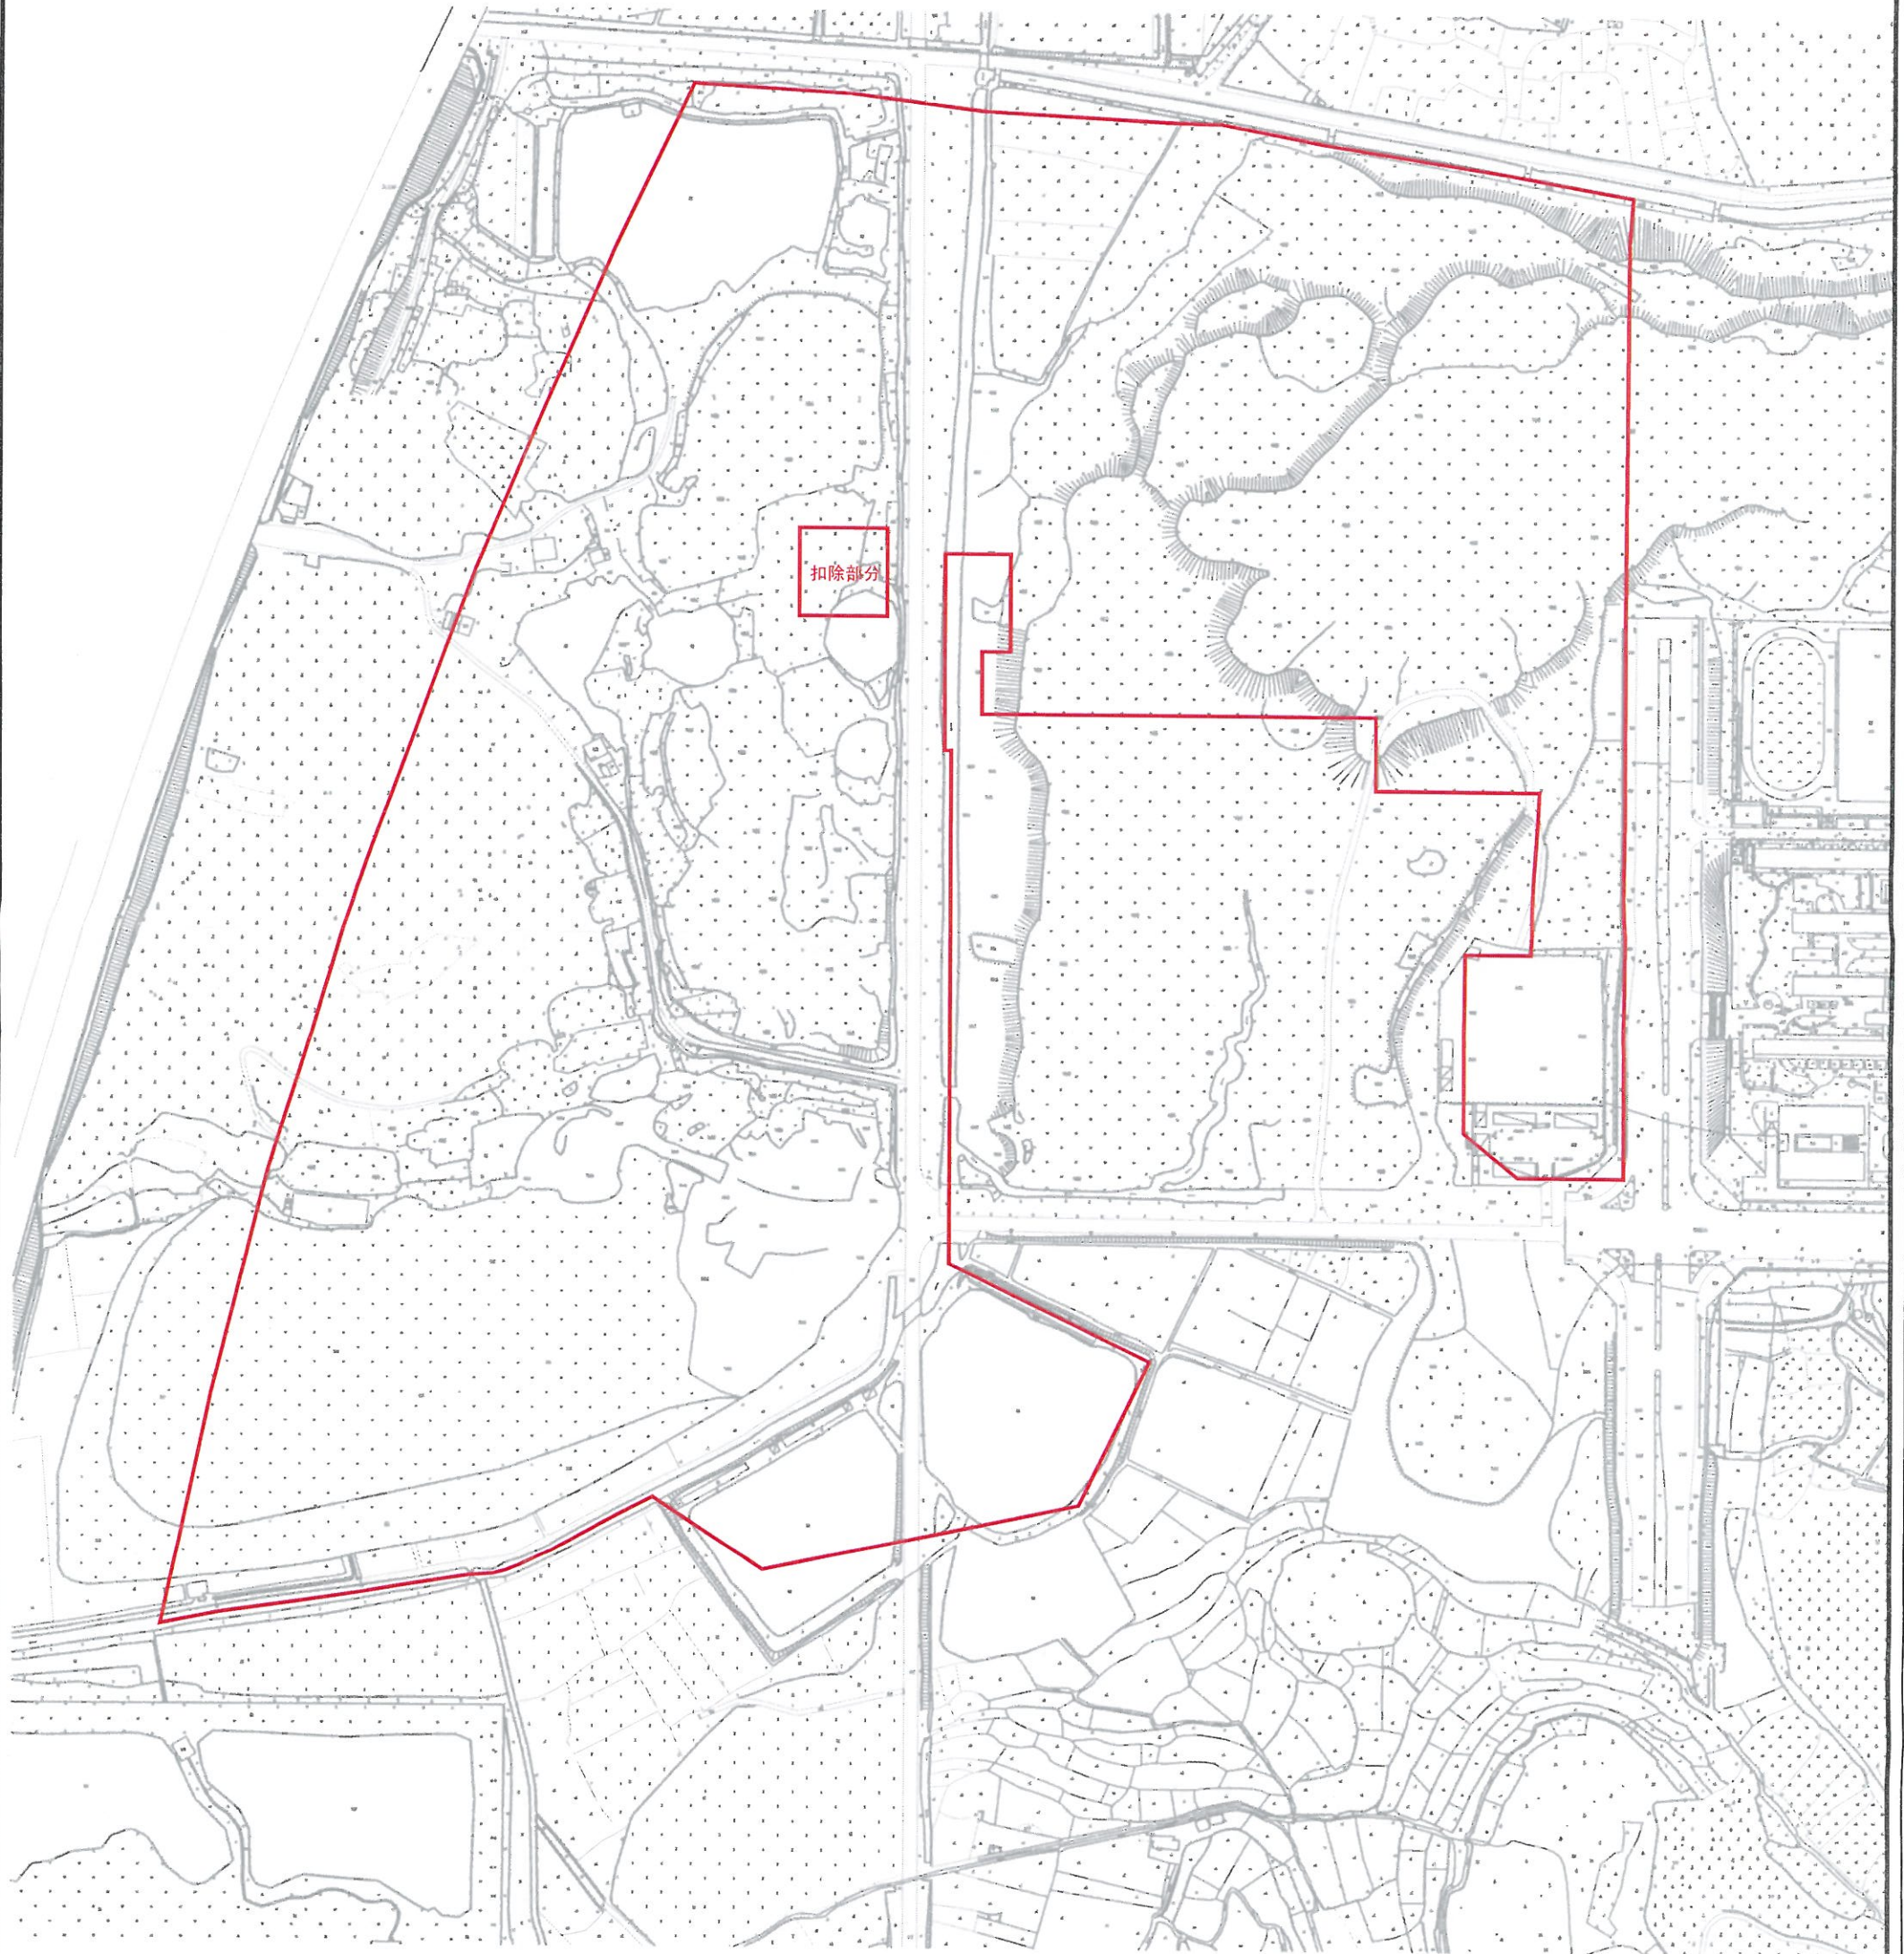

石ZG2019015号(广州市增城区土地开发储备中心征地红线图)

土地坐落：石滩镇麻车村

用地面积：36103.32 平方米 合54.155亩

N
1:1000

