


荔ZG2018008号广州市增城区土地开发储备中心征地示意图(M区、N区、O区)

土地坐落:荔城街罗岗村、罗岗村高一经济合作社、罗岗村高三经济合作社、罗岗村仓前经济合作社、罗岗村蔡三经济合作社、罗岗村蔡四经济合作社、罗岗村蔡六经济合作社、罗岗村下罗岗经济合作社

M区用地面积:868.45平方米 合1.303亩
N区用地面积:4356.20平方米 合6.534亩
O区用地面积:265.05平方米 合0.398亩

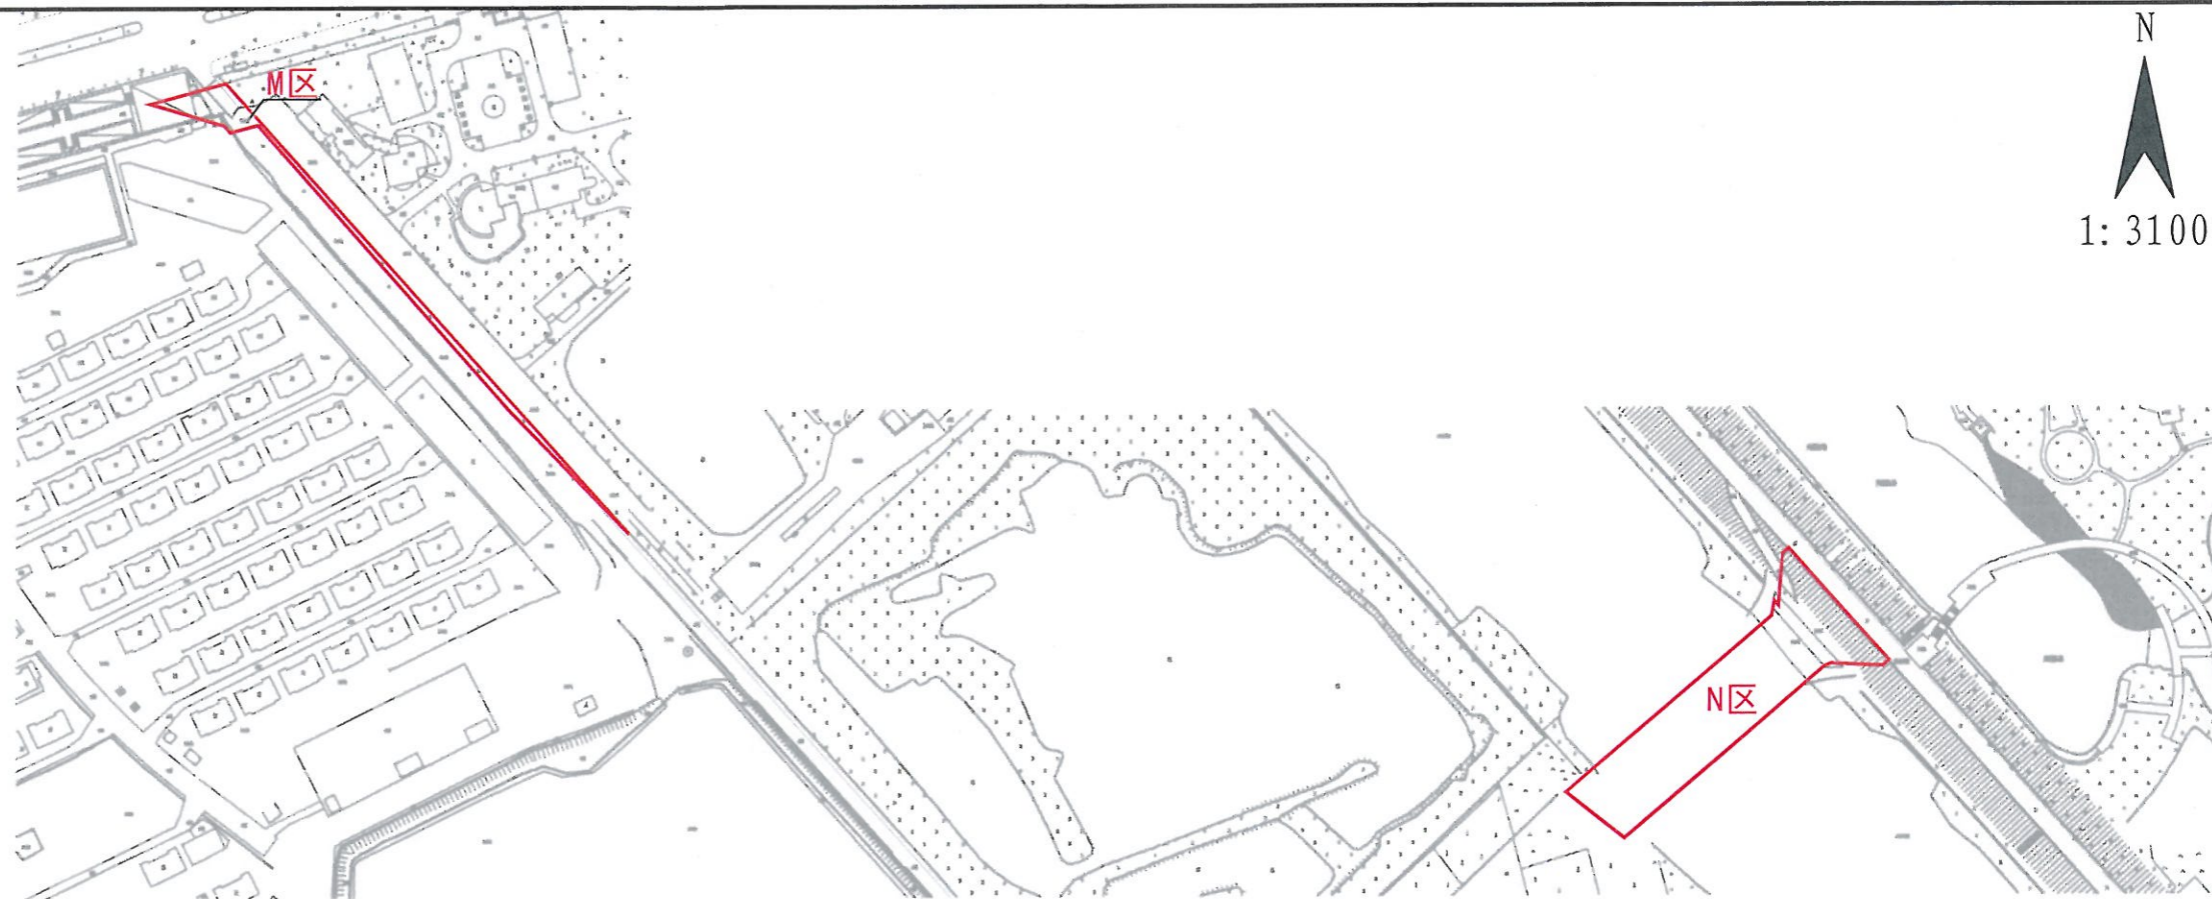


荔ZG2018008号广州市增城区土地开发储备中心征地示意图(K区、L区)

土地坐落:荔城街罗岗村、罗岗村林屋经济合作社、罗岗村石角经济合作社、罗岗村巫屋经济合作社

K区用地面积:35175.81平方米 合52.764亩
L区用地面积:17072.03平方米 合25.608亩

N
1:3300

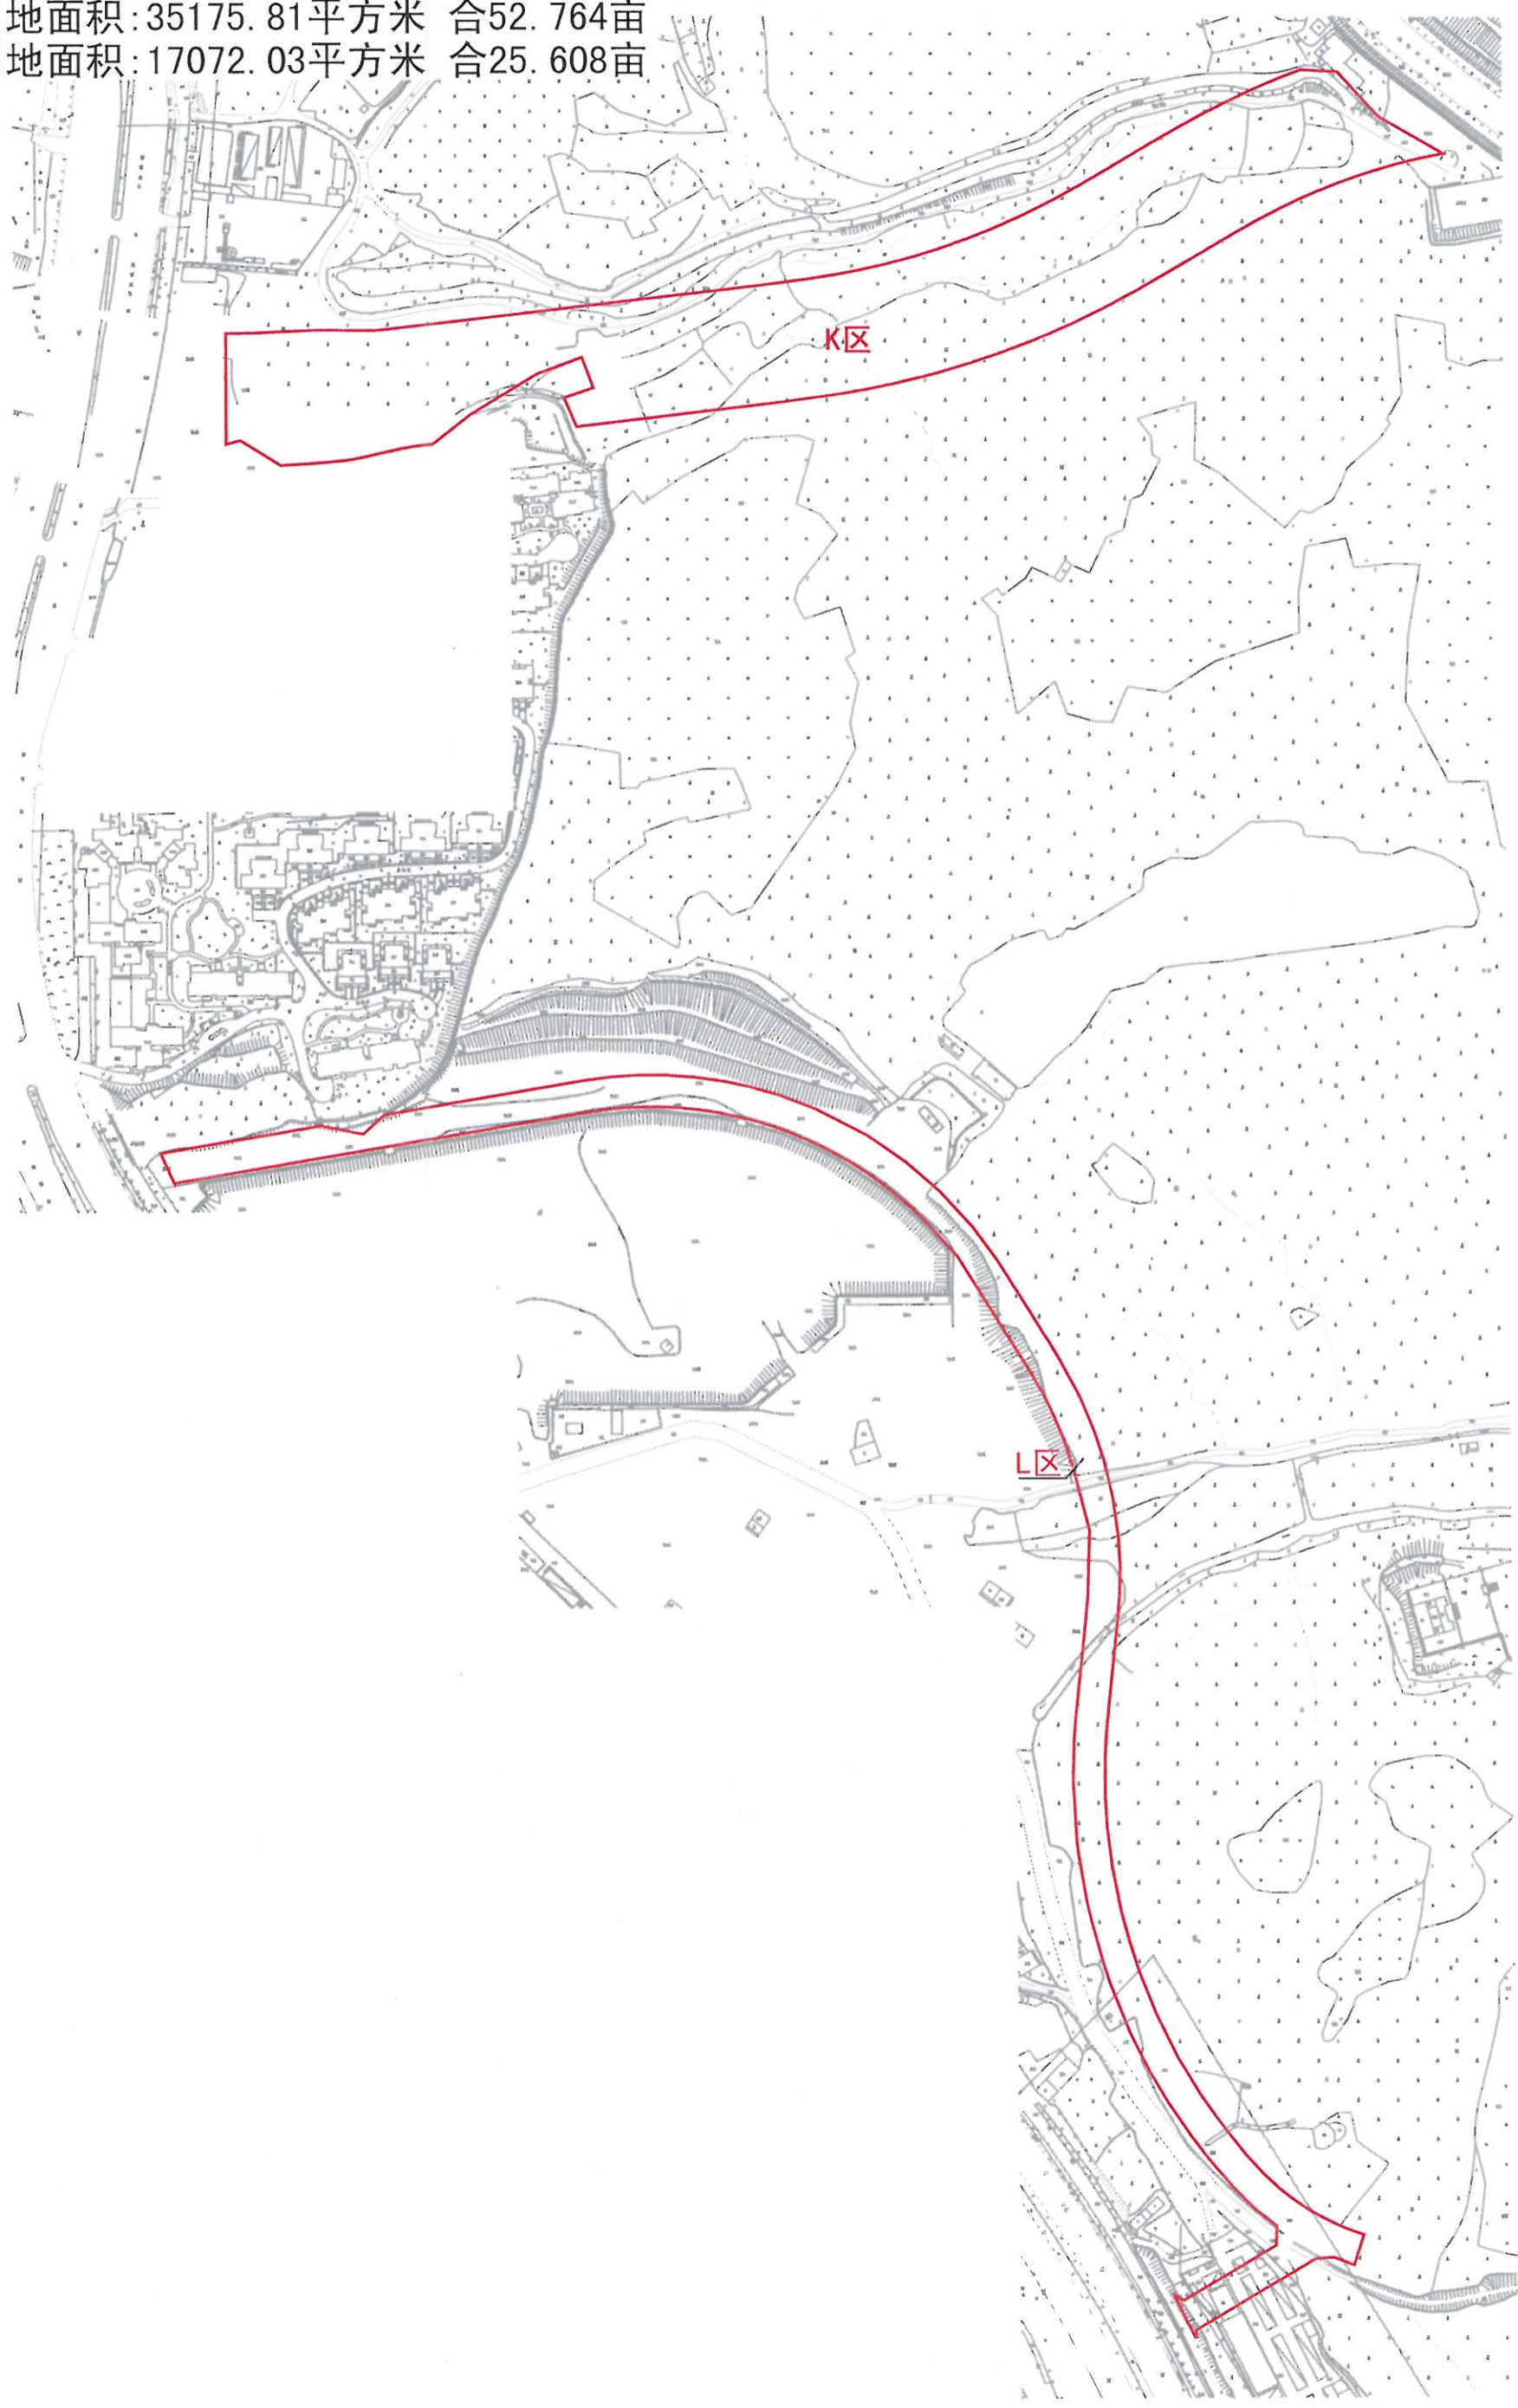


荔ZG2018008号广州市增城区土地开发储备中心征地示意图(A区)

土地坐落:荔城街西瓜岭村、西瓜岭村第一经济合作社、西瓜岭村第二经济合作社、西瓜岭村第三经济合作社、西瓜岭村第四经济合作社、西瓜岭村第五经济合作社、西瓜岭村第六经济合作社、西瓜岭村第七经济合作社、西瓜岭村第八经济合作社、西瓜岭村第九经济合作社、西瓜岭村第十经济合作社、西瓜岭村第十一经济合作社

A区用地面积: 31667.12平方米 合47.501亩

N
1: 3000

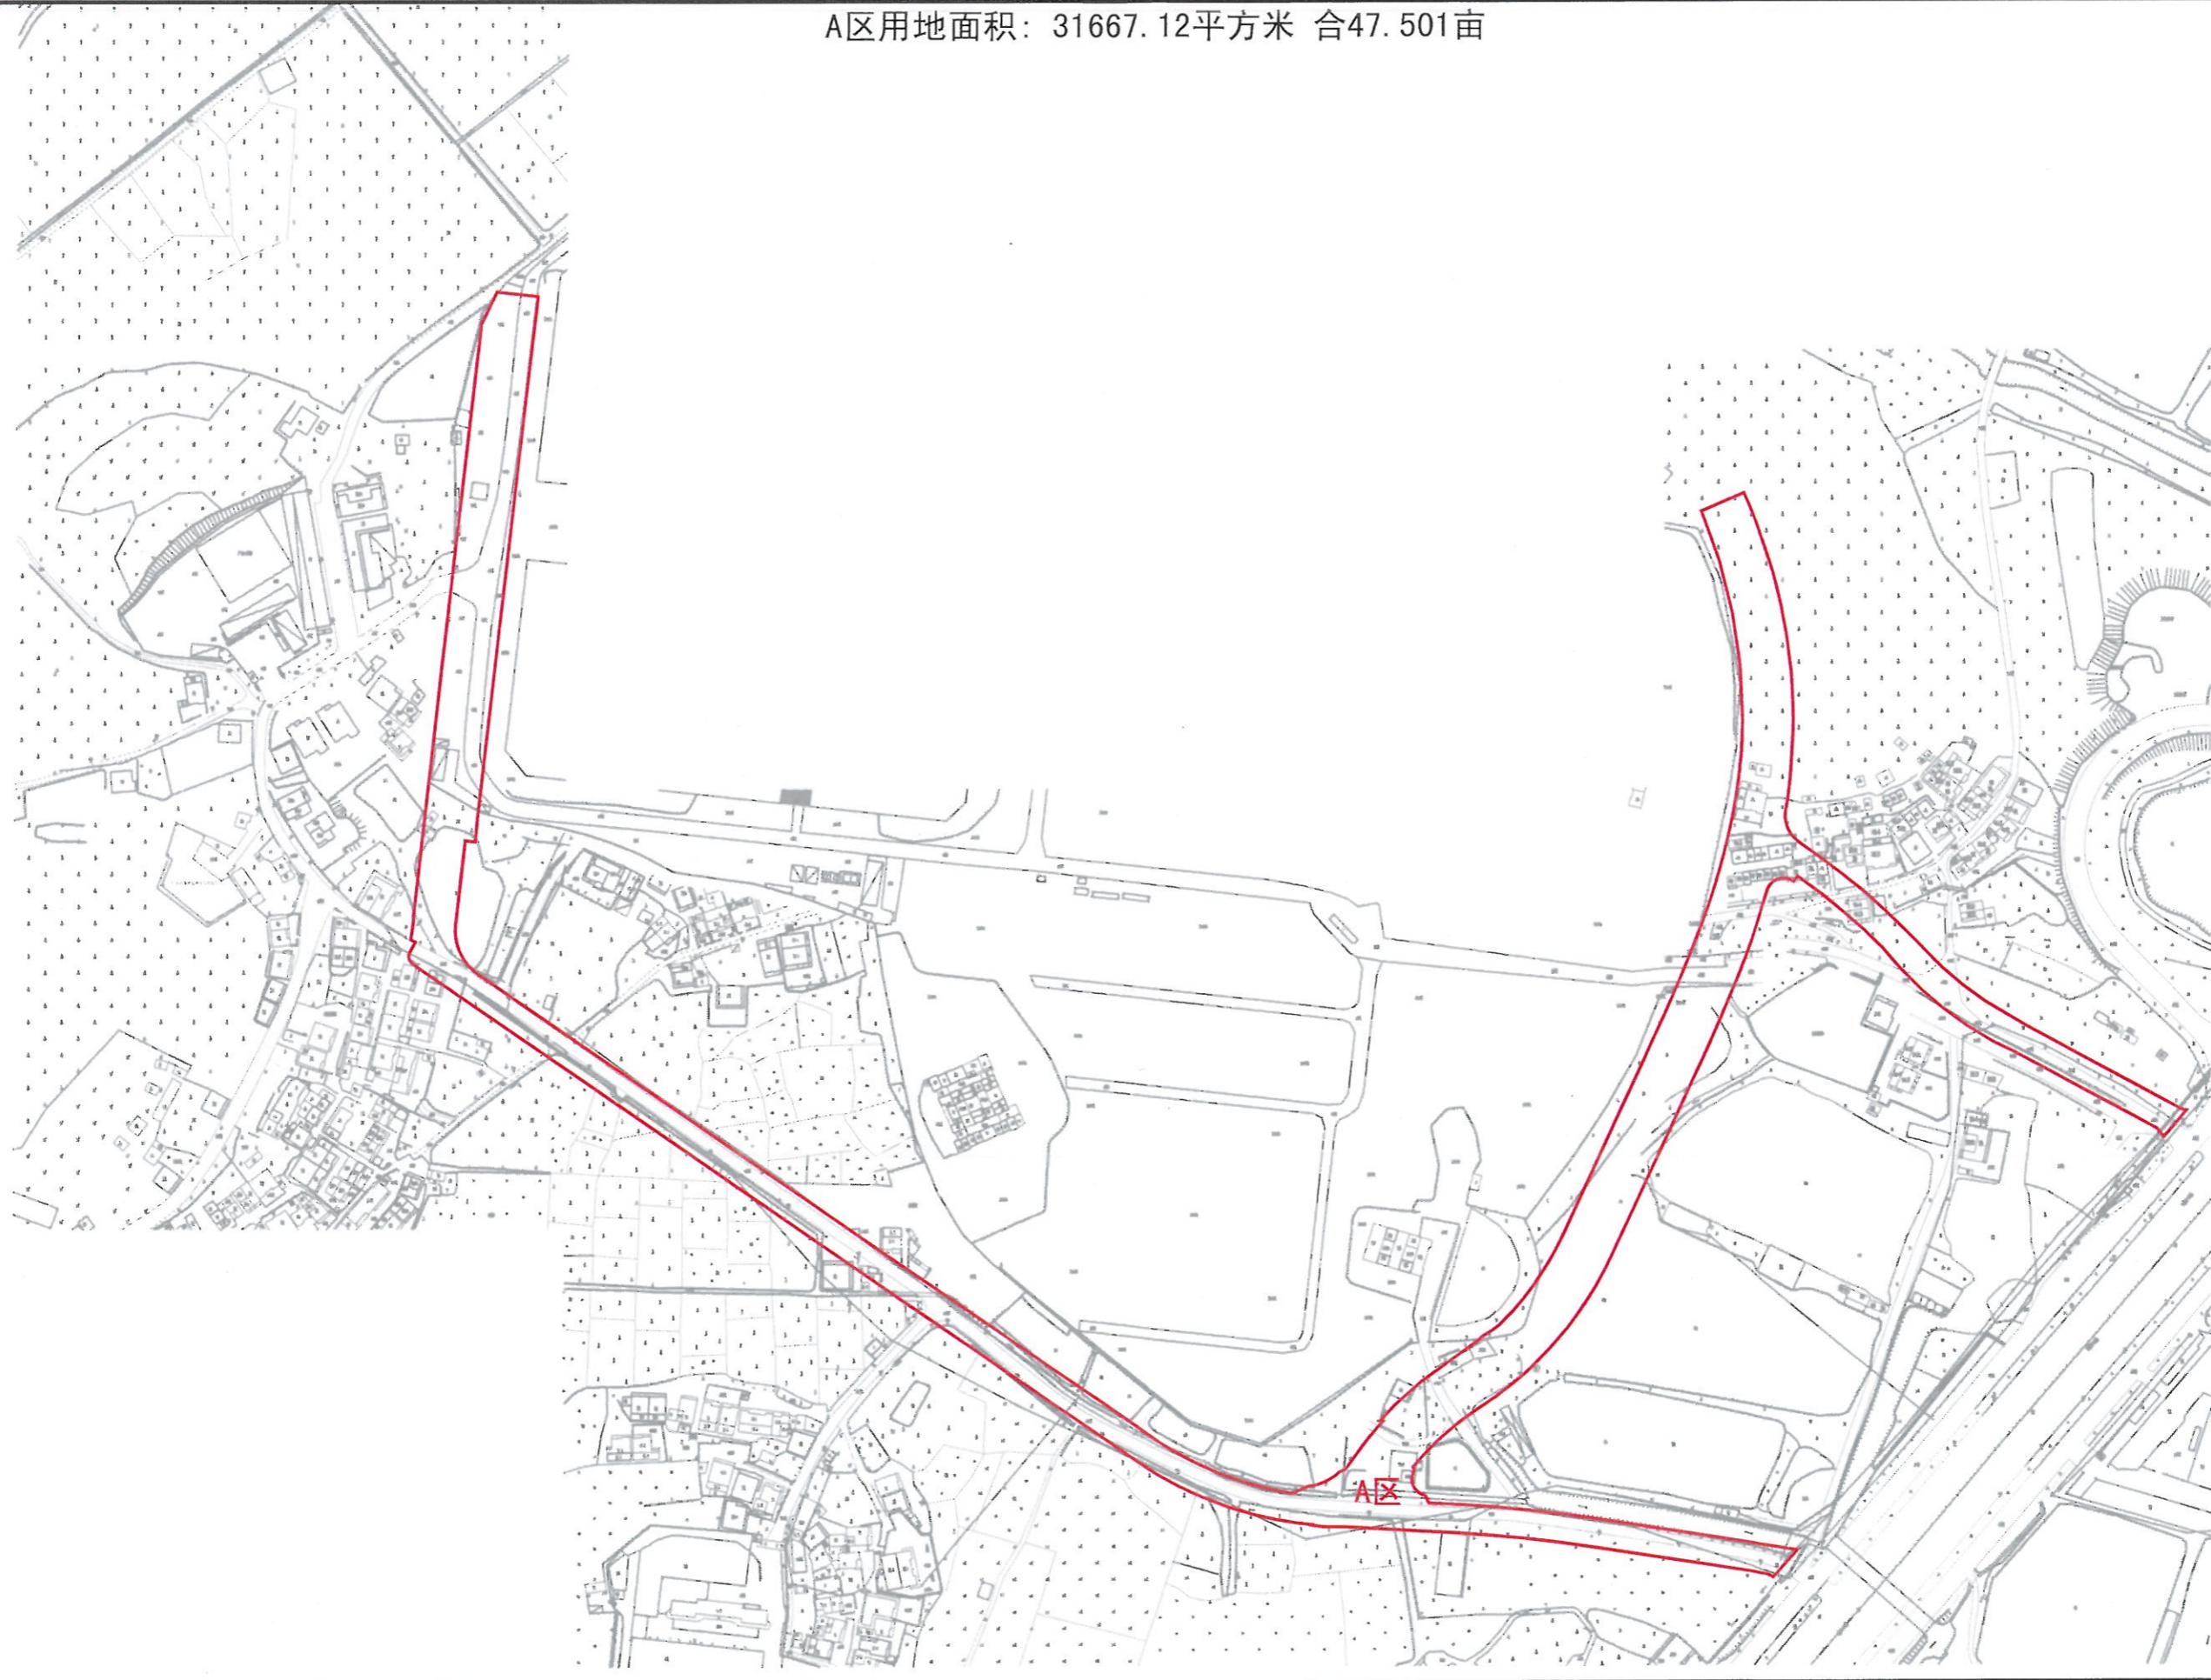


荔ZG2018008号广州市增城区土地开发储备中心征地示意图(B区)

土地坐落:荔城街太平村下塍经济合作社、光明村、光明村岭背塘经济合作社、光明村坭桥经济合作社

B区用地面积:14827.21平方米 合22.241亩

N
1:2500

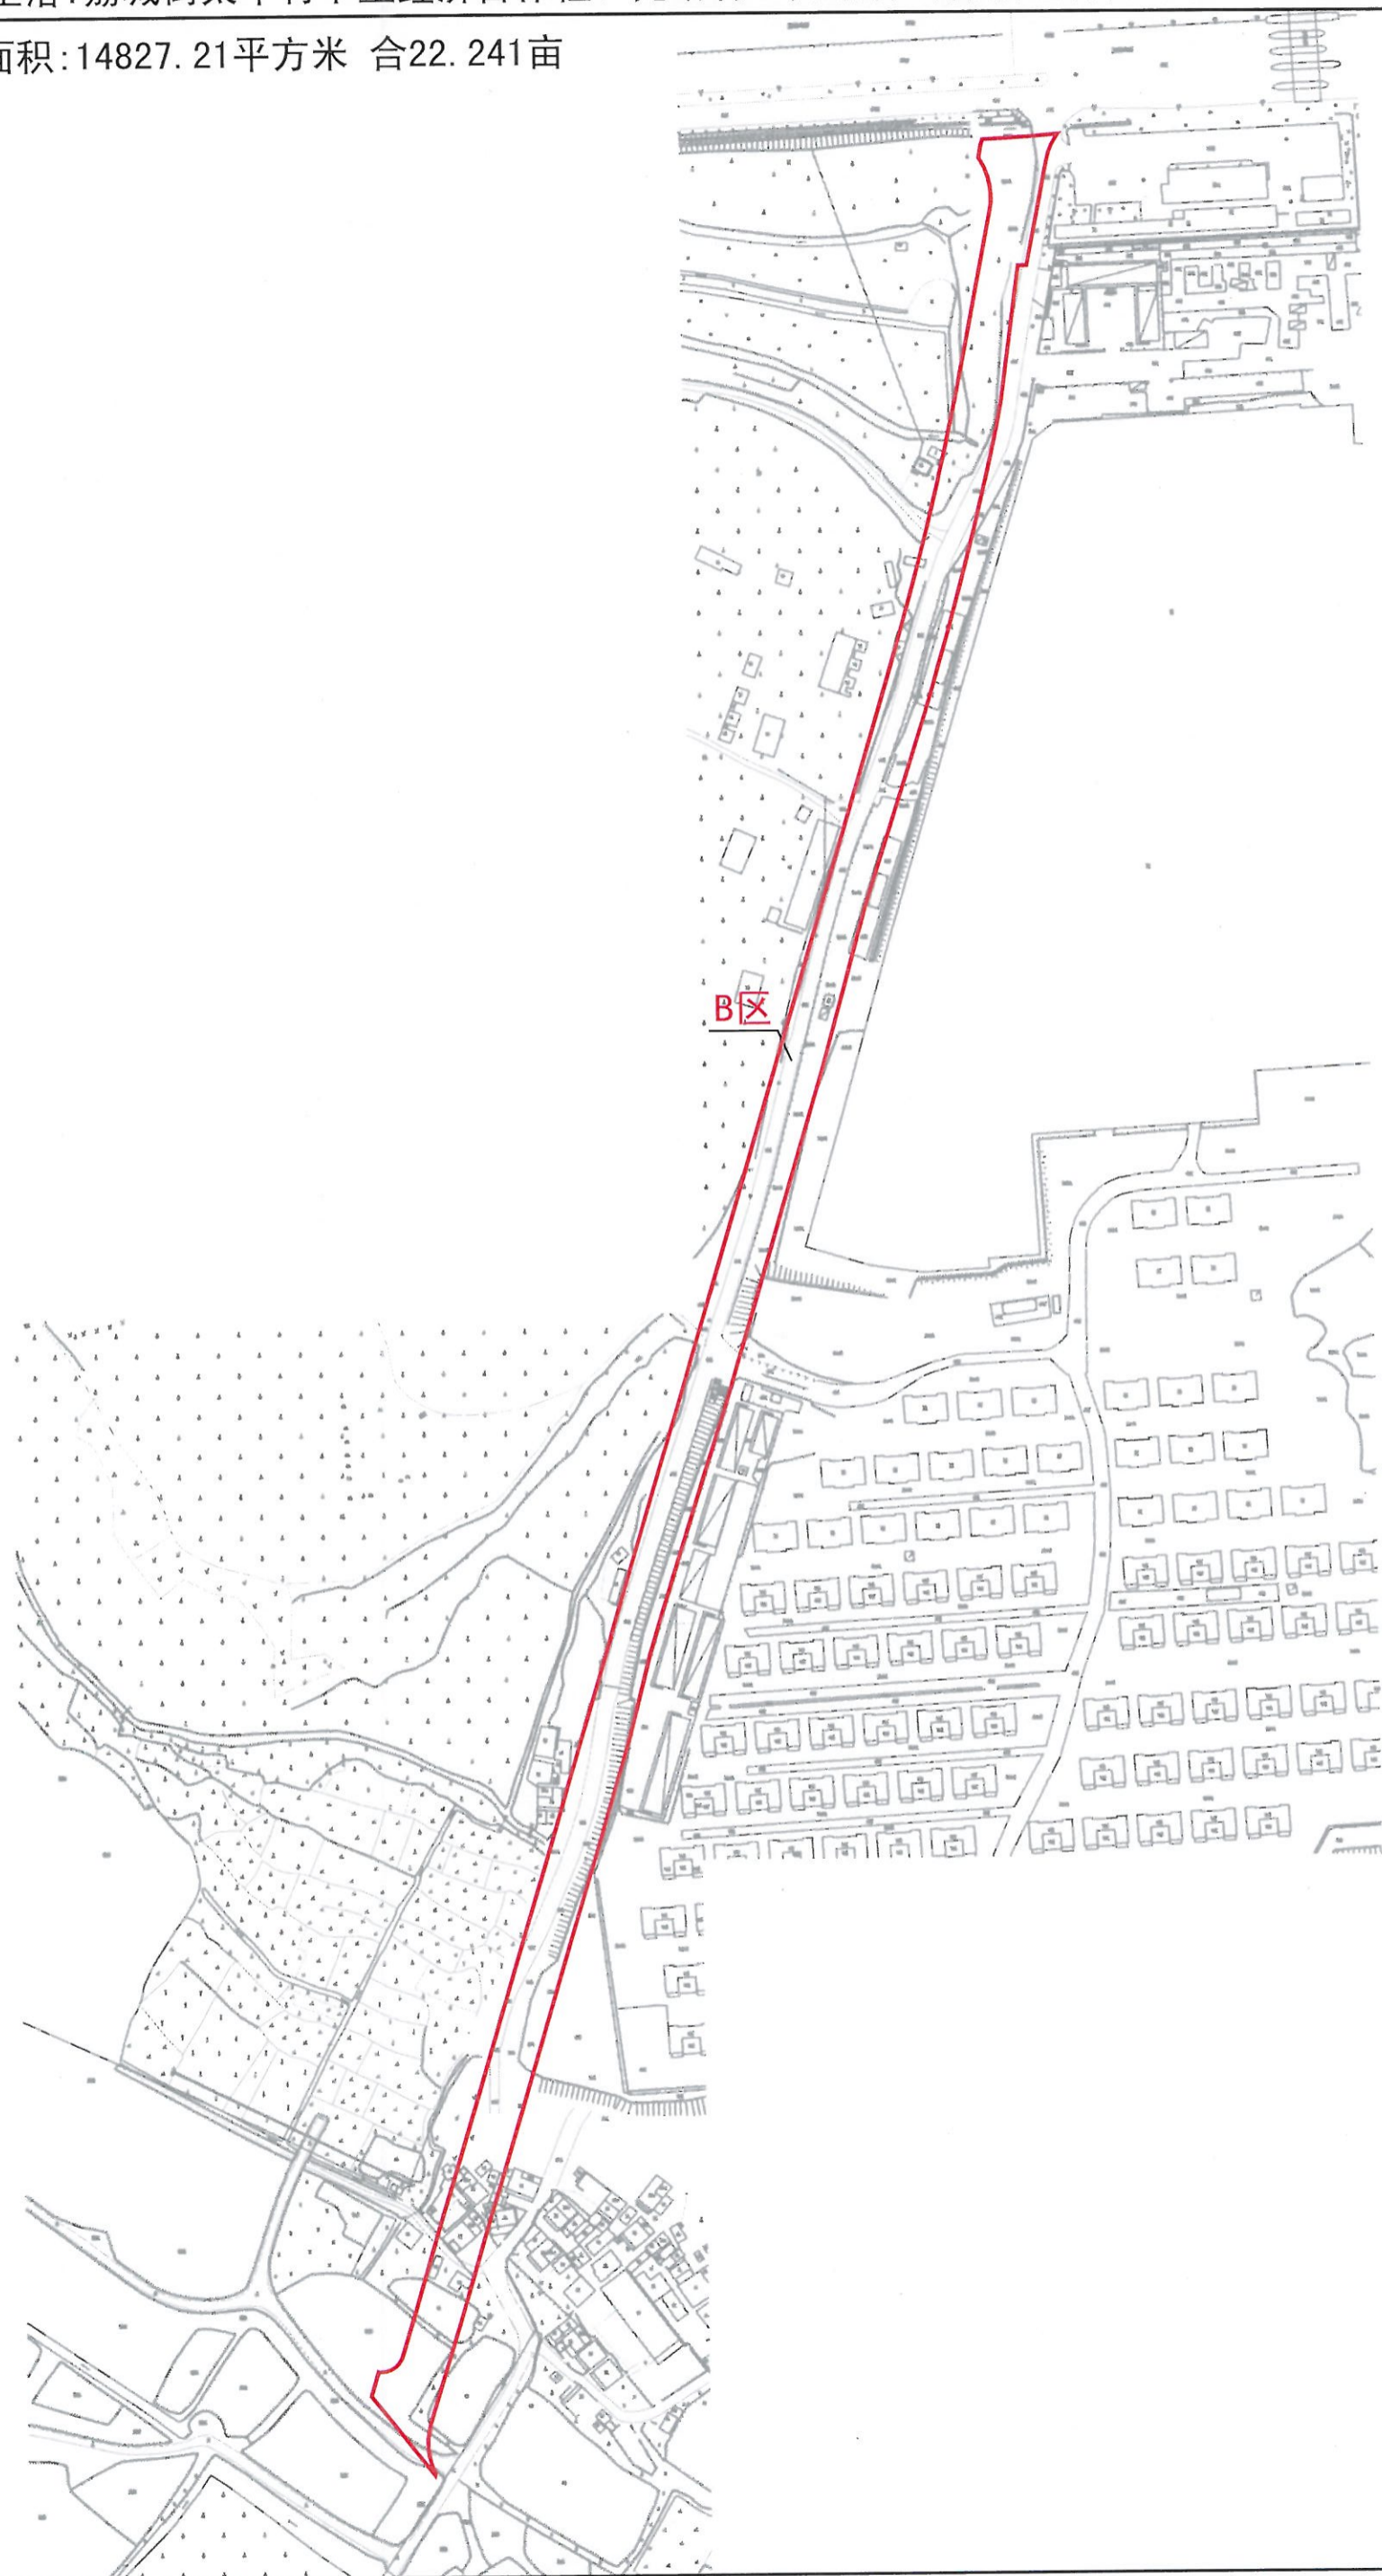


荔ZG2018008号广州市增城区土地开发储备中心征地示意图 (C区、D区、E区、F区、G区、H区、I区、J区)

土地坐落:荔城街光明村、光明村岭背塘经济合作社、光明村社址经济合作社、光明村竹溪经济合作社、光明村坭桥经济合作社、光明村石一经济合作社、光明村石二经济合作社、光明村石三经济合作社、光明村石门楼经济合作社、明星村、明星村古屋经济合作社、明星村何屋经济合作社、明星村横岭经济合作社、明星村天和和经济合作社、明星村闸门经济合作社、三联村江尾经济合作社、三联村天合经济合作社、五一村、五一村禾塘经济合作社、五一村老屋经济合作社、五一村同巷经济合作社、五一村枝元经济合作社、五一村高排经济合作社、五一村西环经济合作社、五一村尾元经济合作社、五一村田心经济合作社、五一村菜坑经济合作社、五一村禾塘经济合作社、五一村屋场第三经济合作社、五一村屋场第二经济合作社、五一村屋场第一经济合作社、五一村新屋经济合作社、五一村义学经济合作社二社、五一村义学经济合作社一社、

C区面积:169099.15平方米 合253.649亩
D区面积:106.42平方米 合0.160亩
E区面积:1680.91平方米 合2.521亩
F区面积:2976.44平方米 合4.465亩
G区面积:104262.64平方米 合156.394亩
H区面积:24679.83平方米 合37.020亩
I区面积:114.17平方米 合0.171亩
J区面积:1703.16平方米 合2.555亩

N
1:9000

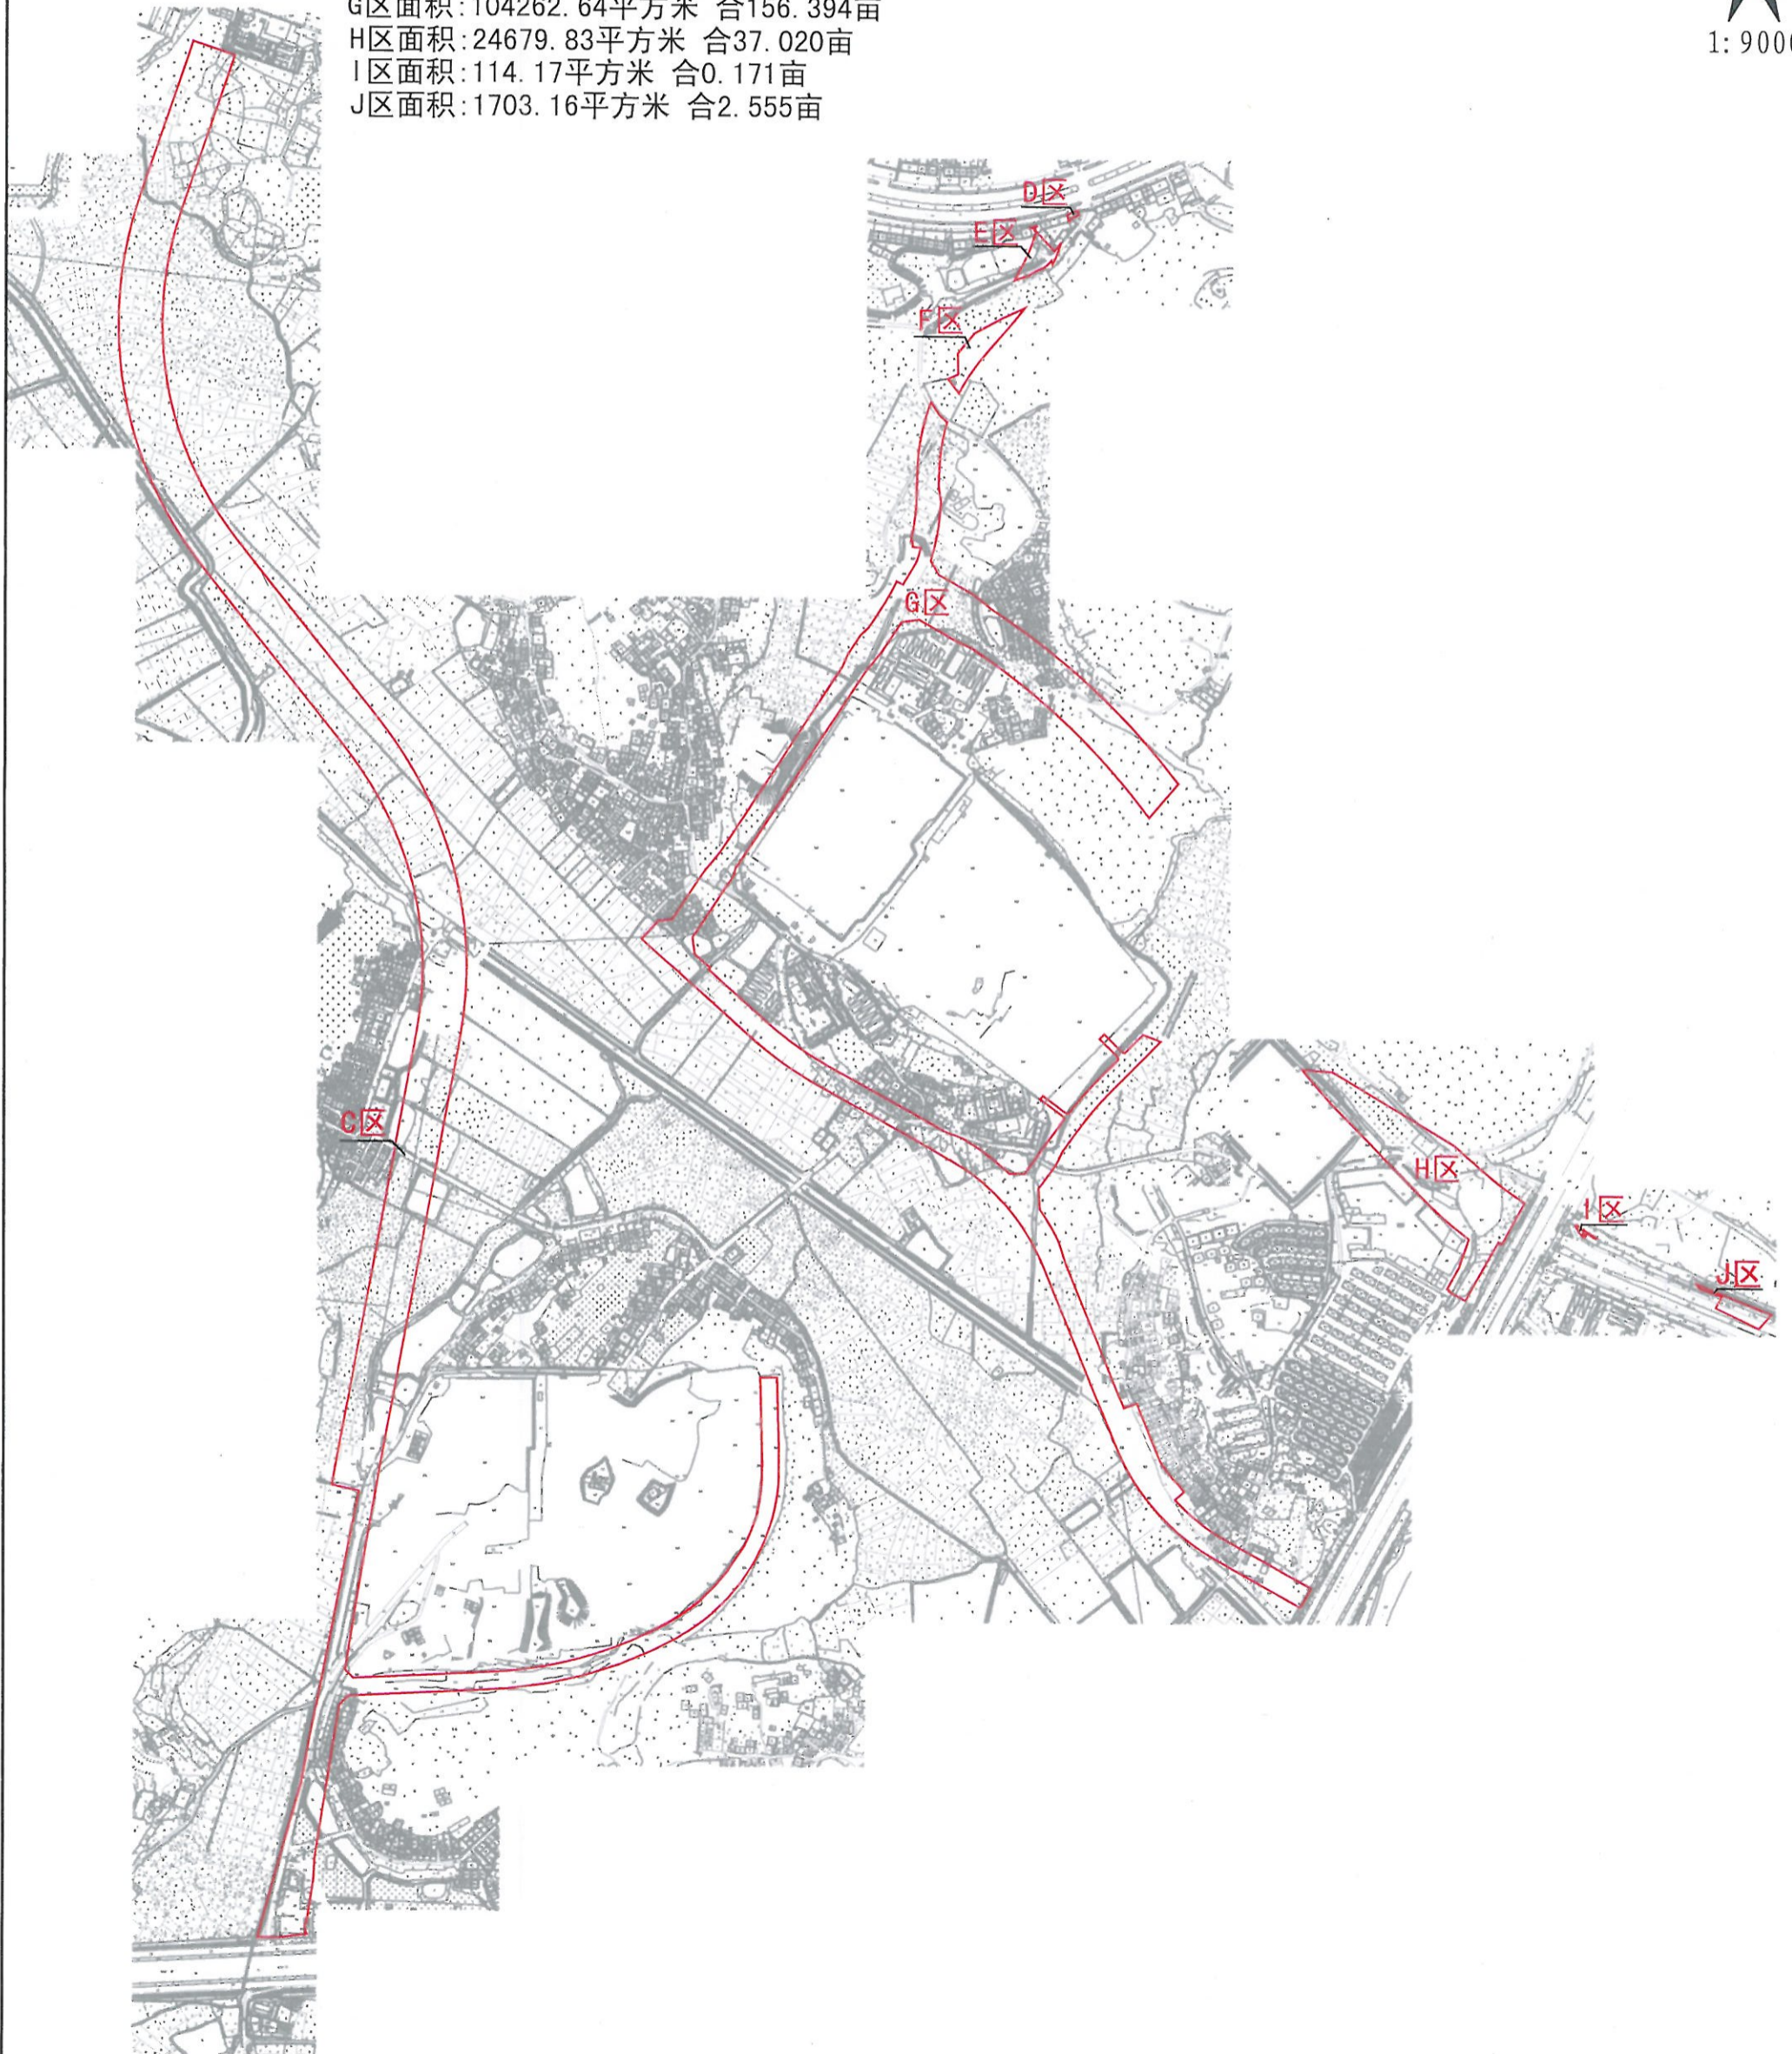

荔ZG2018011号广州市增城区土地开发储备中心征地示意图

土地坐落：荔城街罗岗村、罗岗村石角经济合作社、罗岗村林屋经济合作社

用地面积：44405.20平方米 合66.608亩

