

# 永宁ZG2017004号广州市增城区土地开发储备中心征地示意图

土地坐落：永宁街九如村、湖中村、新塘镇巷口村

实际红线范围总面积：379814.50平方米 折合569.722亩

[注：总范围面积：438033.39平方米 合657.050亩


A区面积：41194.43平方米 合61.792亩

B区面积：17024.46平方米 合25.537亩

实际红线范围总面积=总范围面积-A区面积-B区面积]



1:3700

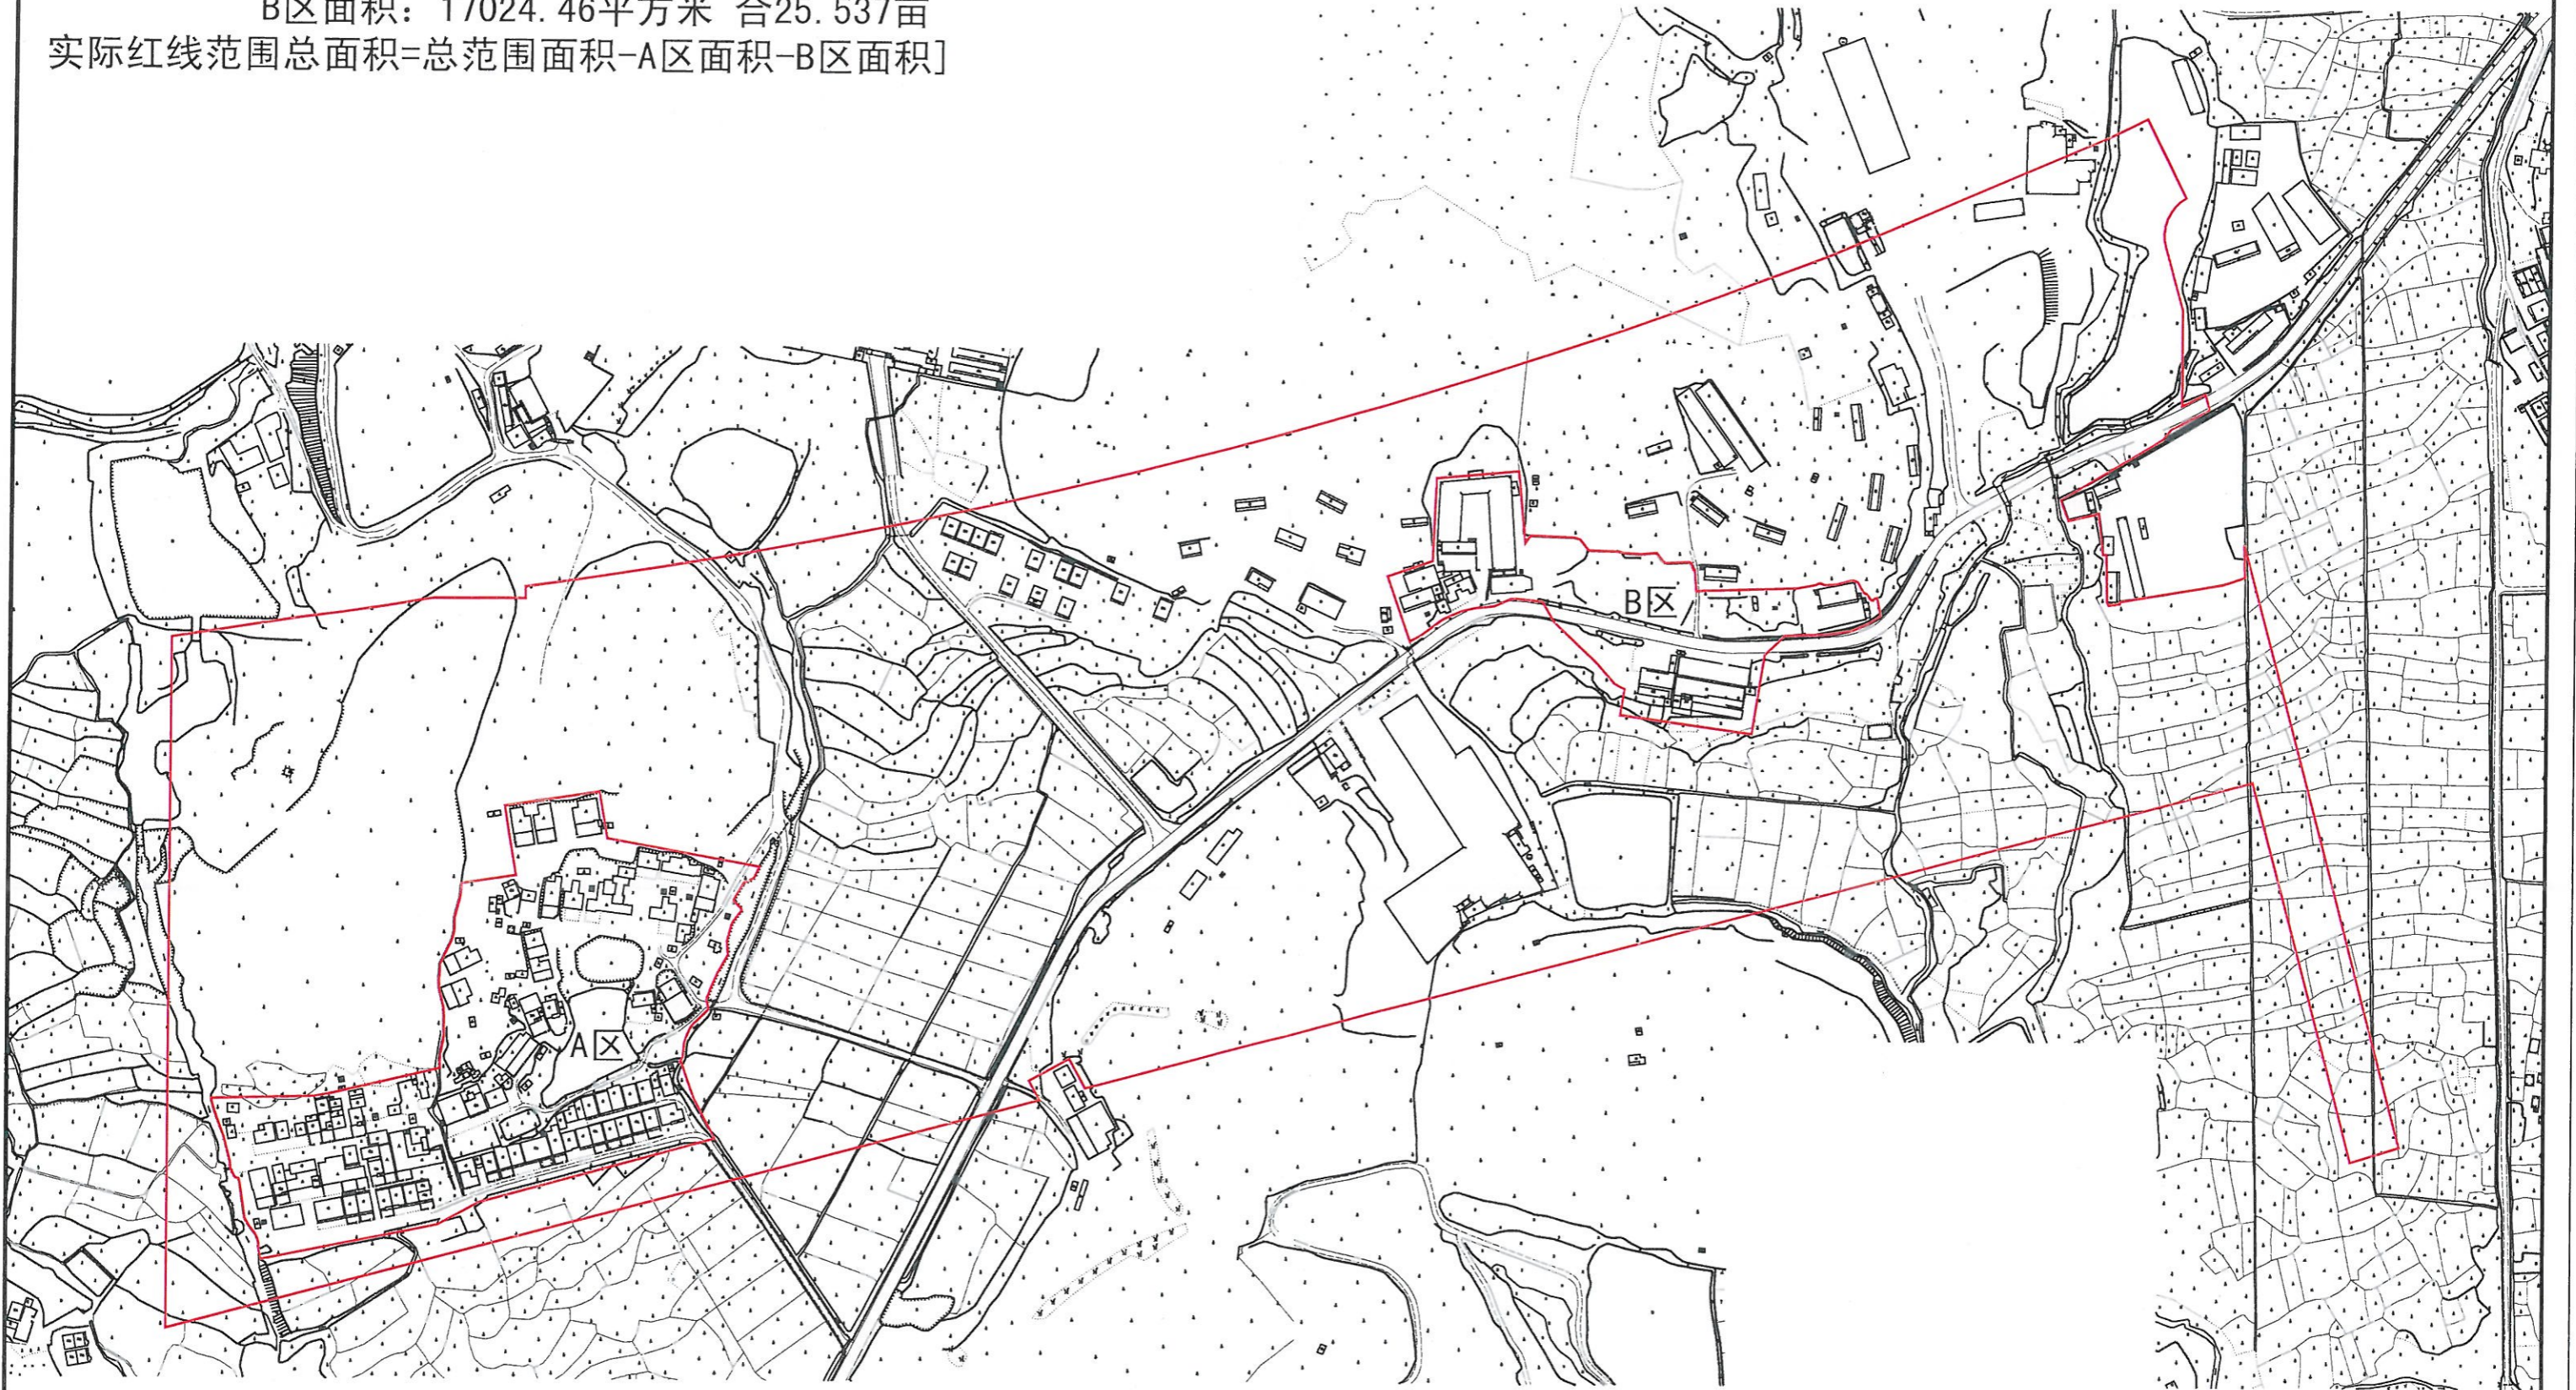

# 永宁ZG2018020号广州市增城区土地开发储备中心征地示意图

土地坐落: 永宁街章陂村

用地面积: 41779.59平方米 合62.669亩

