

荔ZG2018019号广州市增城区土地开发储备中心征地示意图

土地坐落:荔湖街罗岗村、罗岗村新屋经济合作社、罗岗村高二经济合作社、罗岗村高三经济合作社、罗岗村下罗岗经济合作社、罗岗村红星经济合作社、罗岗村新民经济合作社

红线范围总面积:162461.17平方米 合243.692亩

[注: A区面积:37936.24平方米 合56.904亩

B区面积:306.42平方米 合0.460亩


C区面积:192.20平方米 合0.288亩

D区面积:5431.89平方米 合8.148亩

E区面积:118594.42平方米 合177.892亩

红线范围总面积=A区面积+B区面积+C区面积+D区面积+E区面积]

N
1:3500

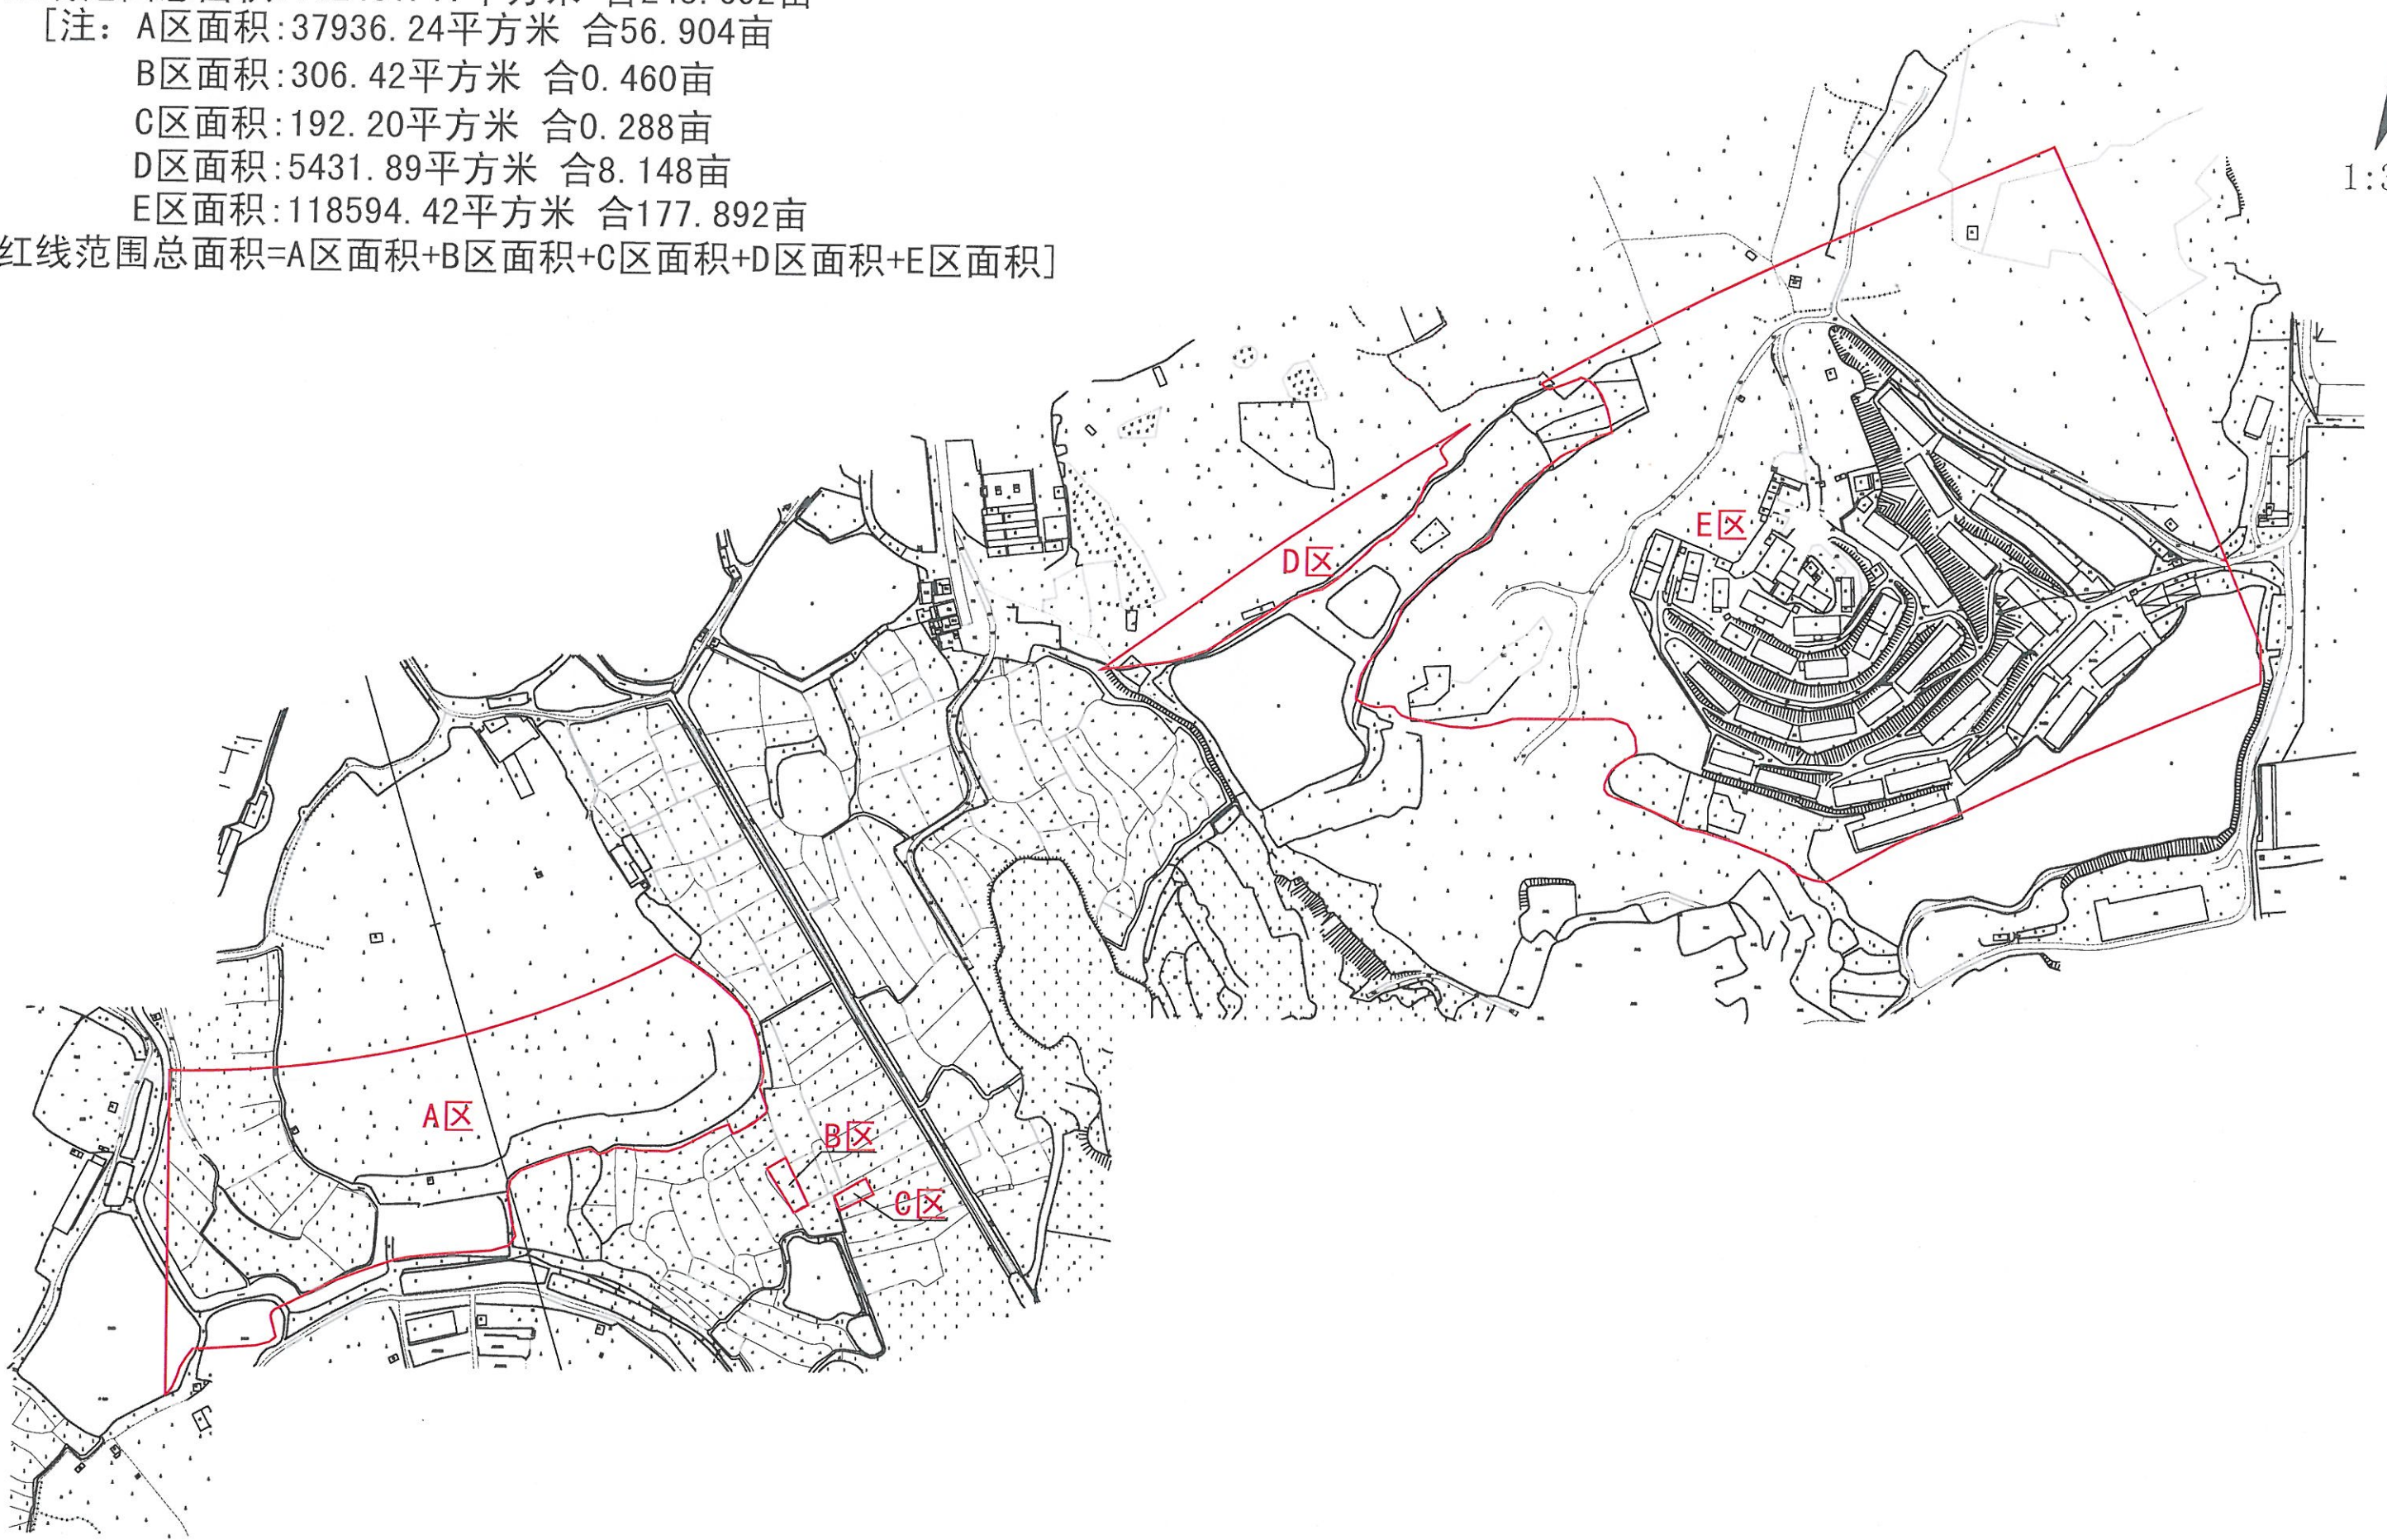

荔ZG2018018号广州市增城区土地开发储备中心征地示意图

土地坐落：荔湖街罗岗村高桥经济合作社

用地面积：16247.91平方米 合24.372亩

N
1:1000

