广州市花都区秀全街朱村经济联合社
(朱村留用地(工业20亩)(一类工业用地(M1)))征地公告附图

2583.45-412.95

案号:201809003
用地方案号:14001020180006

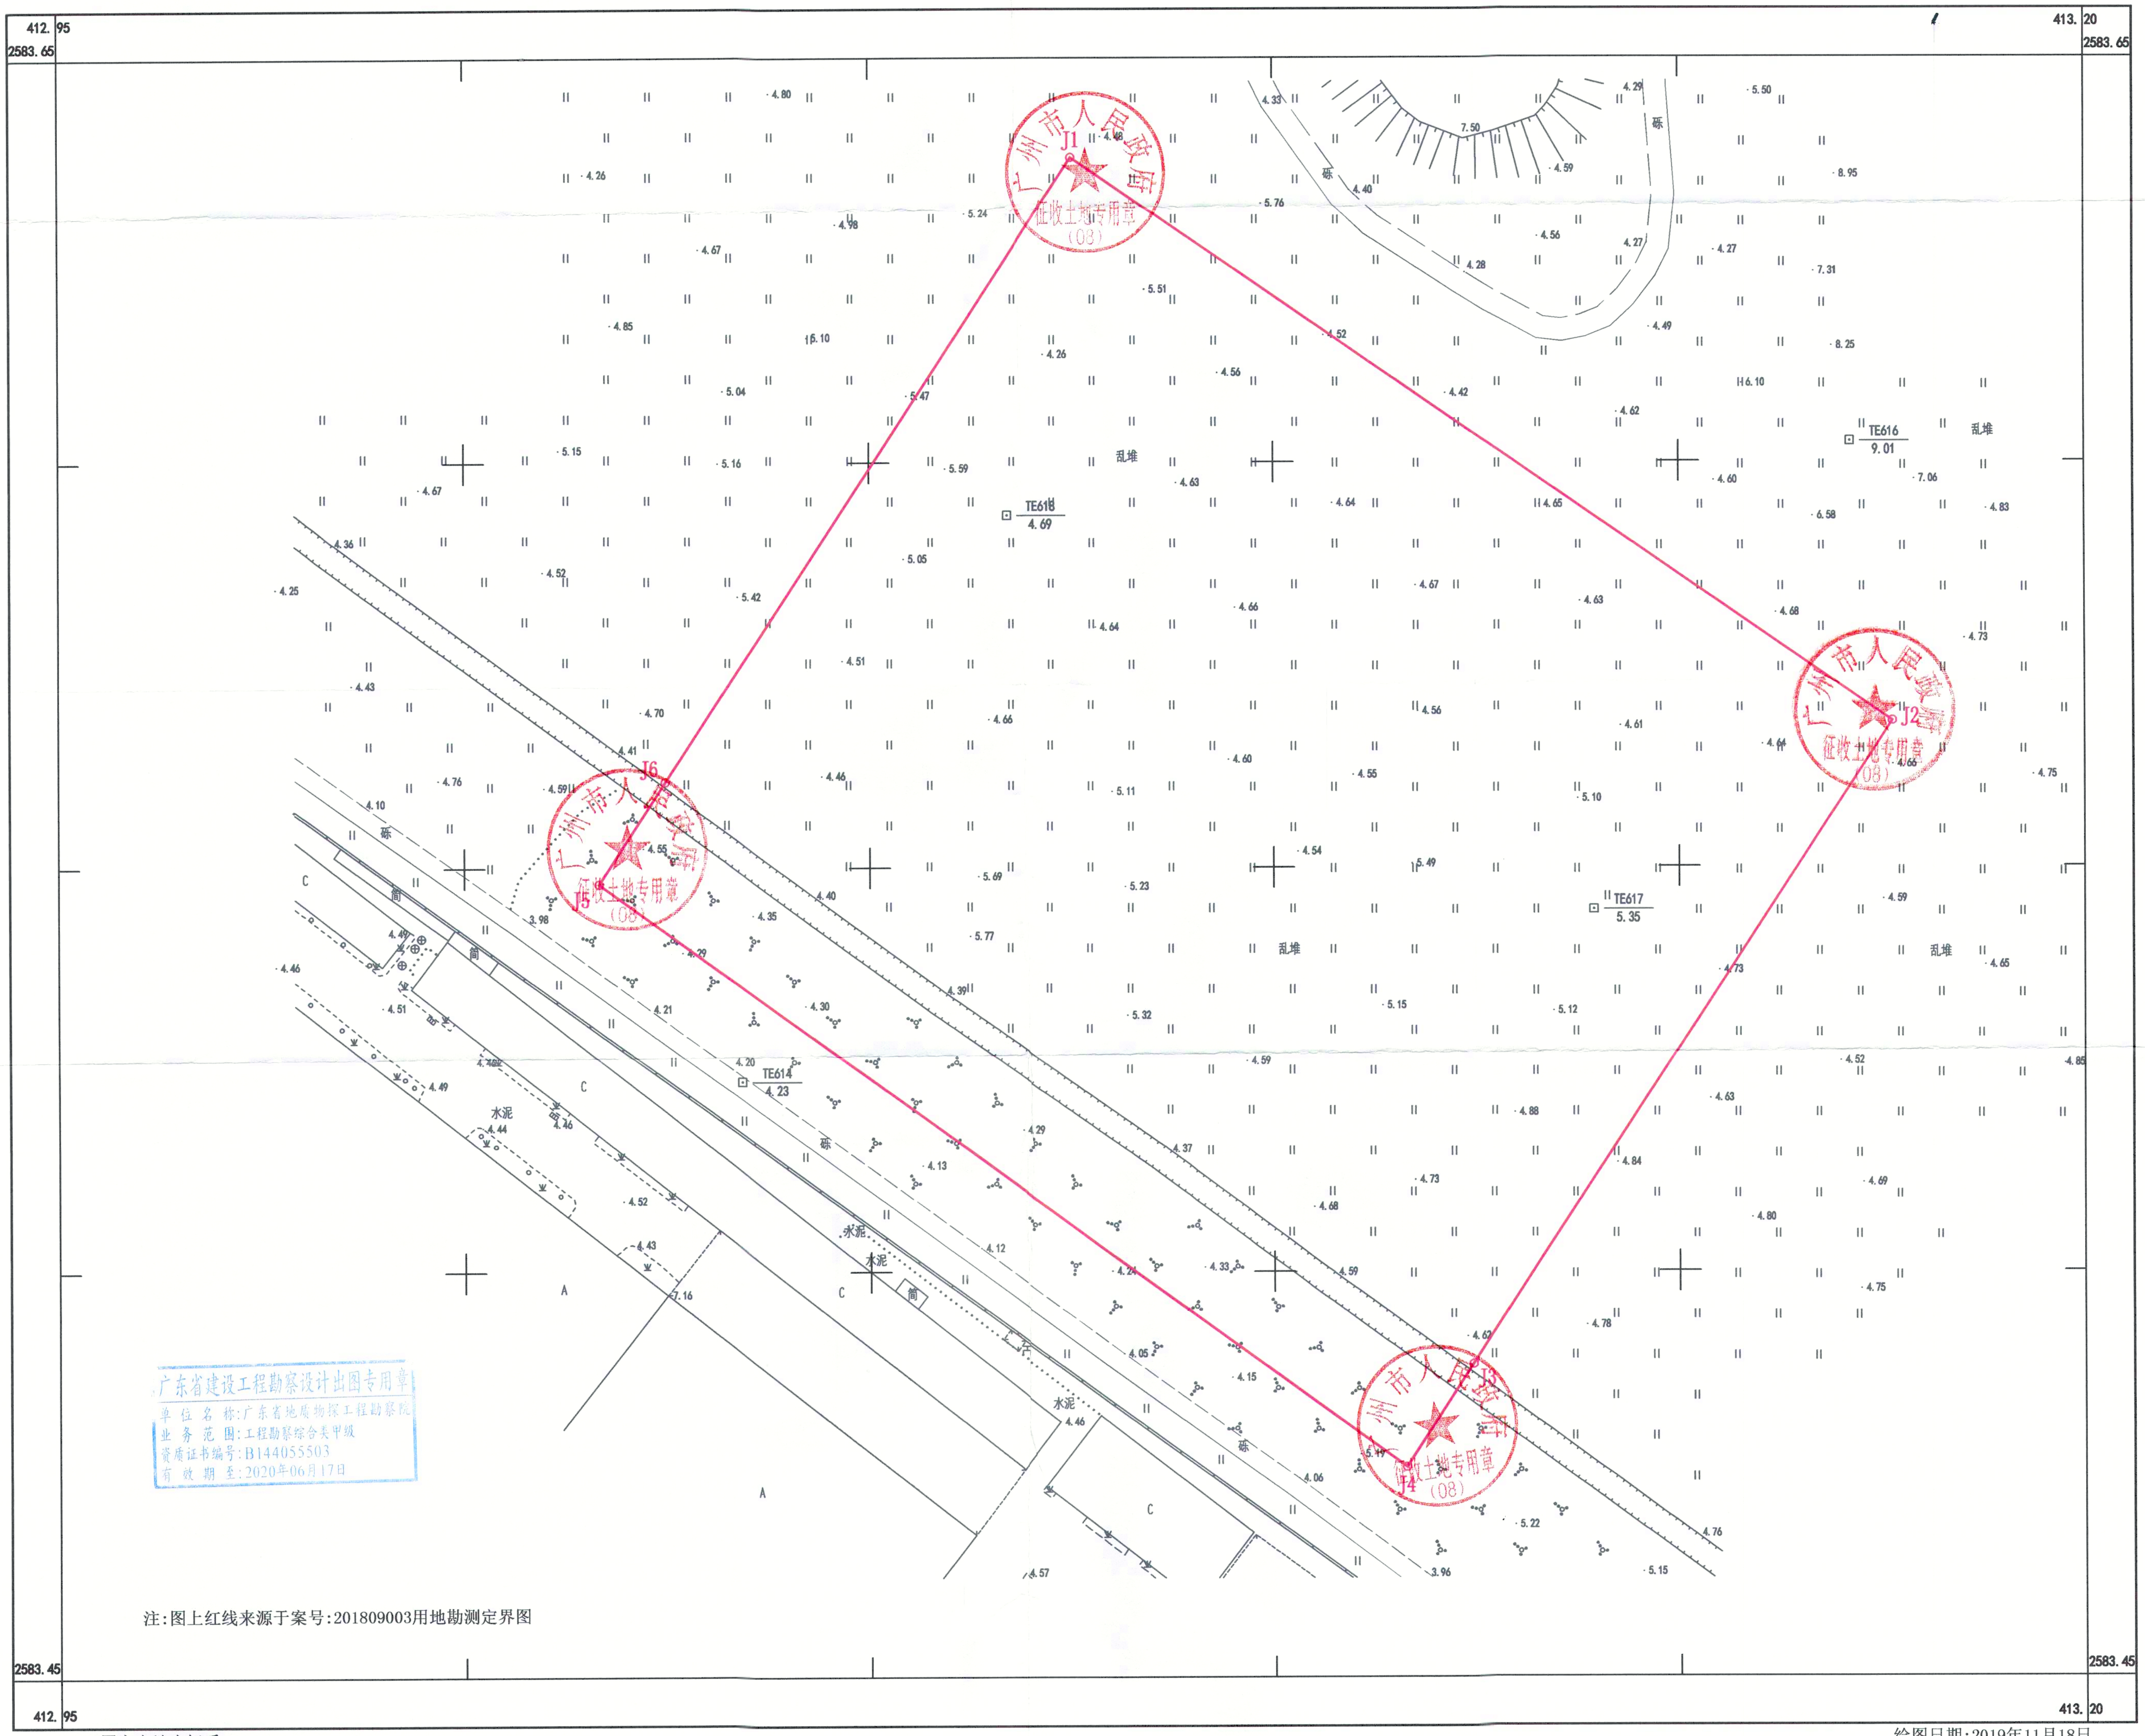

412.95
2583.65
413.20
2583.65
J1
J2
J3
J4
J5
J6
TE616 9.01
TE618 4.69
TE617 5.35
TE614 4.23
乱堆
砾
水泥
A
C
2583.45
412.95
2583.45
413.20

广州市人民政府征收土地专用章 (08)

广东省建设工程勘察设计出图专用章
单位名称:广东省地质物探工程勘察院
业务范围:工程勘察综合类甲级
资质证书编号:B144055503
有效期至:2020年06月17日

注:图上红线来源于案号:201809003用地勘测定界图

广东省地质物探工程勘察院

2000国家大地坐标系
1985国家高程基准

1:500

绘图日期:2019年11月18日