


收回国有土地公告附图

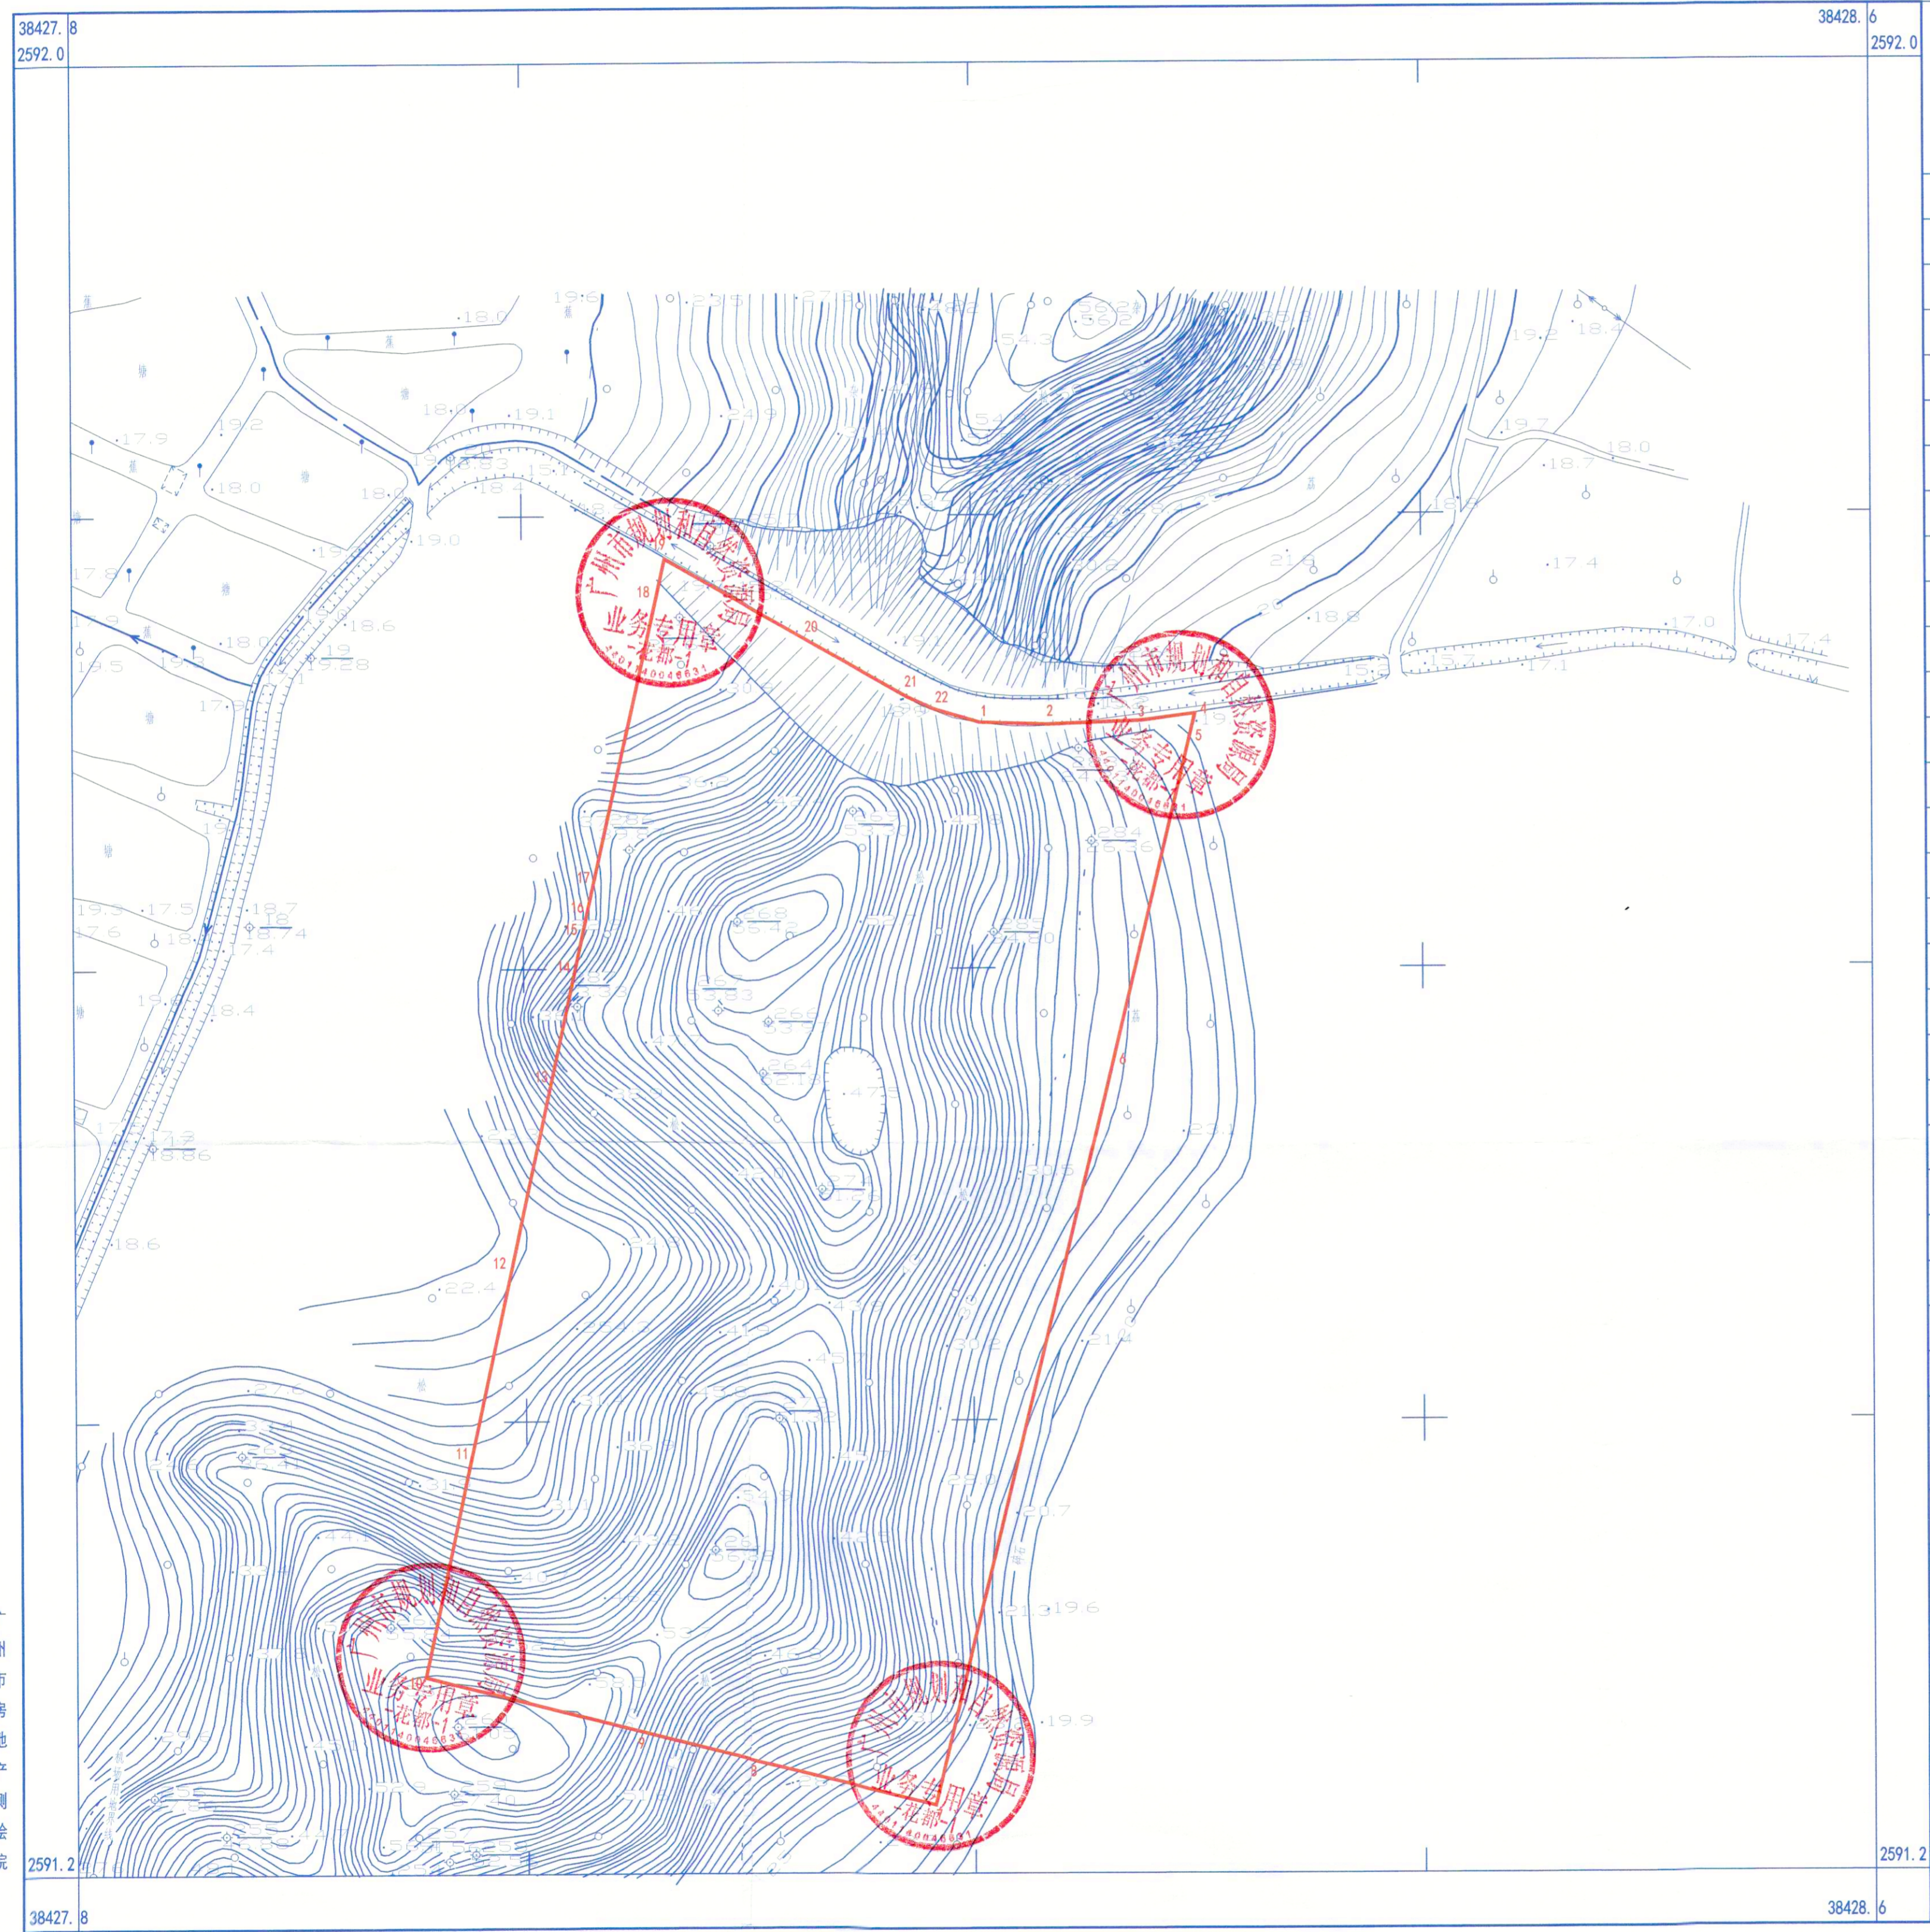

案号: 03CH8819121600027
用地方案号: 14105020180002

界址点坐标表

广州2000平面坐标系			2000国家大地坐标系		
点号	X	Y	点号	X	Y
1	261913.725	41431.074	1	2591708.290	38428203.629
2	261912.899	41461.056	2	2591707.317	38428233.608
3	261914.658	41502.845	3	2591708.871	38428275.408
4	261917.805	41526.609	4	2591711.902	38428299.185
5	261909.783	41524.698	5	2591703.889	38428297.242
6	261765.203	41490.658	6	2591559.468	38428262.489
7	261435.530	41412.176	7	2591230.162	38428182.385
8	261454.469	41333.017	8	2591249.489	38428103.315
9	261467.254	41281.707	9	2591262.526	38428052.065
10	261491.528	41184.294	10	2591287.278	38427954.770
11	261590.003	41205.000	11	2591385.657	38427975.957
12	261674.004	41222.998	12	2591469.574	38427994.369
13	261758.003	41240.996	13	2591553.490	38428012.781
14	261805.687	41251.212	14	2591601.126	38428023.233
15	261825.501	41255.535	15	2591620.920	38428027.651
16	261825.519	41255.465	16	2591620.939	38428027.580
17	261842.003	41258.994	17	2591637.406	38428031.193
18	261970.079	41287.225	18	2591765.351	38428060.045
19	261985.695	41290.659	19	2591780.951	38428063.562
20	261950.536	41353.258	20	2591745.484	38428125.986
21	261925.045	41398.640	21	2591719.769	38428171.245
22	261919.675	41410.666	22	2591714.340	38428183.249

2000国家大地坐标系面积统计

红线范围面积: 116167.48平方米

注: 红线范围是根据穗规规划资源函[2019]414号《广州市规划和自然资源局关于广州空港经济区2018年度第十批次城镇建设用地的批复》结合我院测字: 10CH88181211000058号《土地勘测定界技术报告书》确定。

图例

	用地红线		代征道路用地
	代征城市绿化		代征河涌用地

审核意见: _____

测量单位盖章: _____

广州市房地产测绘院
2019年12月18日

广州市房地产测绘院

2000国家大地坐标系
广州市城建高程系

1:2000

经办人: 申润华
初审人: 毕洪基
复审人: 林小平