


中远海运港口供应链基地项目宗海位置图

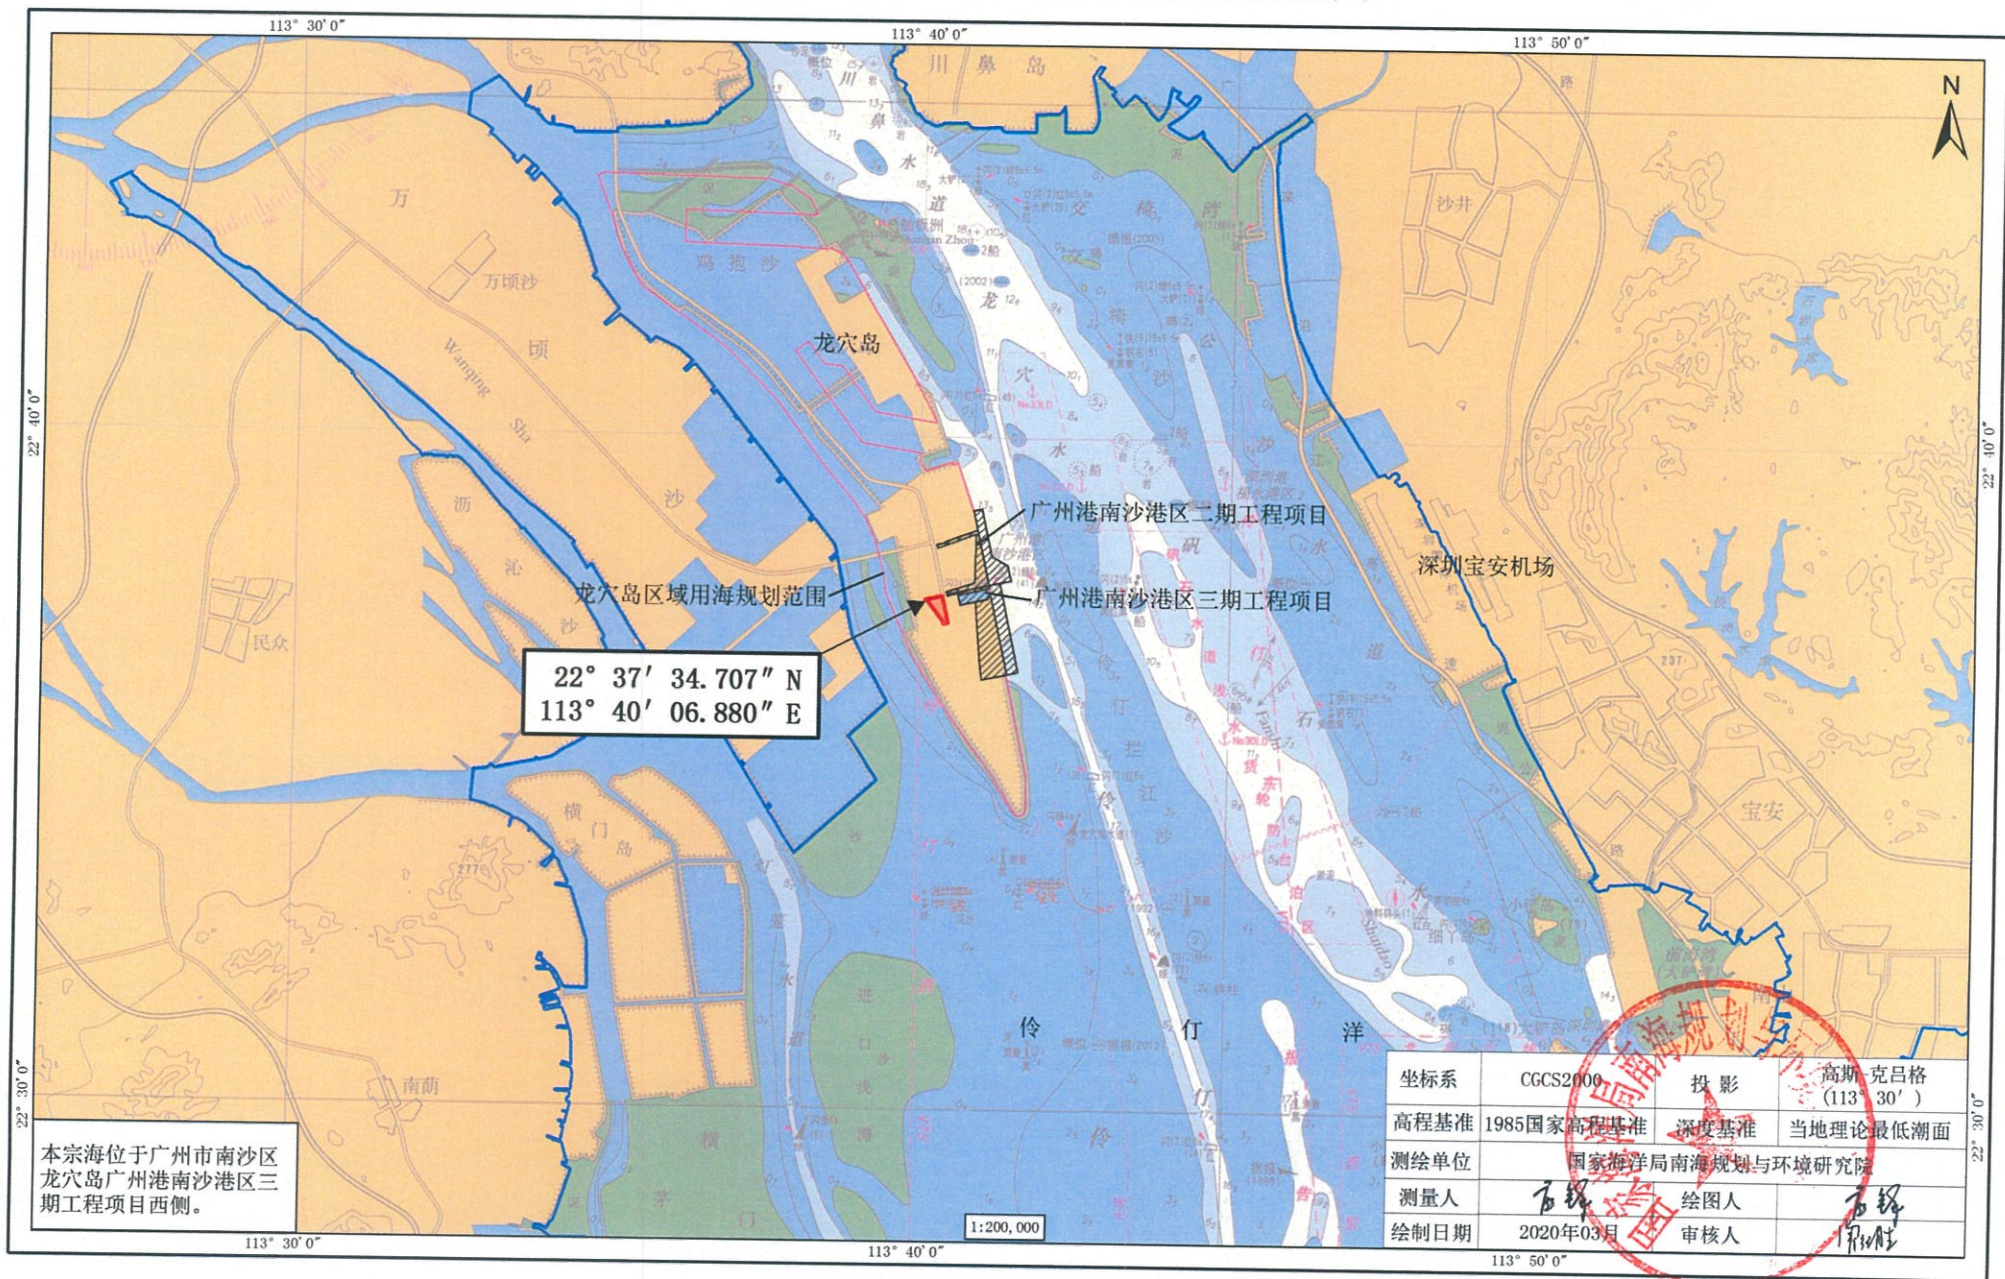


22° 37' 34.707" N
113° 40' 06.880" E

本宗海位于广州市南沙区龙穴岛广州港南沙港区三期工程项目西侧。

1:200,000

坐标系	CGCS2000	投影	高斯-克吕格 (113° 30')
高程基准	1985国家高程基准	深度基准	当地理论最低潮面
测绘单位	国家海洋局南海规划与环境研究院		
测量人	石锐	绘图人	石锐
绘制日期	2020年03月	审核人	石锐

中远海运港口供应链基地项目宗海界址图

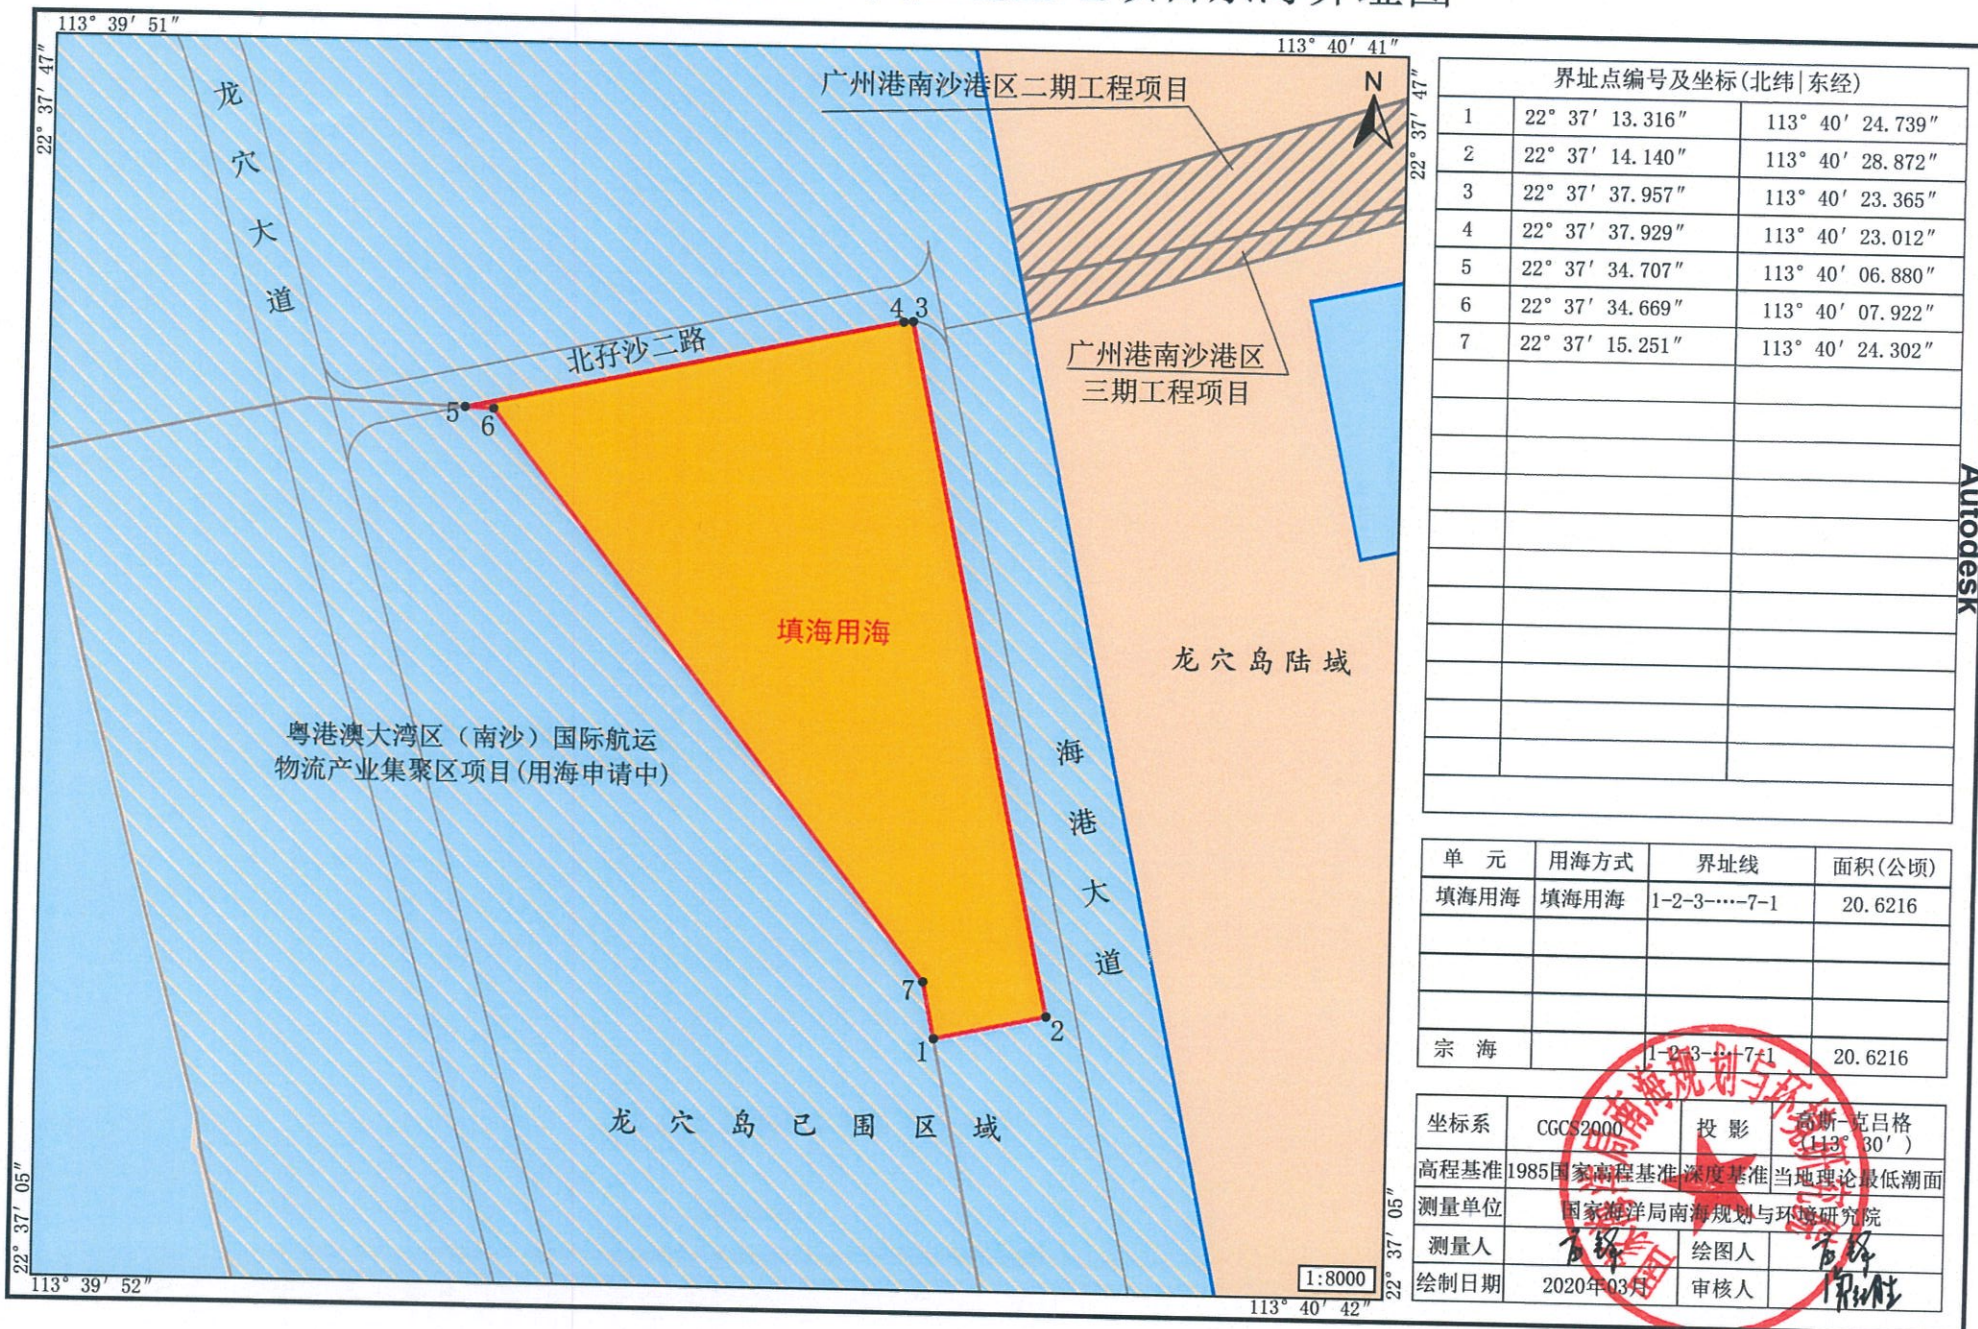

界址点编号及坐标(北纬 东经)		
1	22° 37' 13.316"	113° 40' 24.739"
2	22° 37' 14.140"	113° 40' 28.872"
3	22° 37' 37.957"	113° 40' 23.365"
4	22° 37' 37.929"	113° 40' 23.012"
5	22° 37' 34.707"	113° 40' 06.880"
6	22° 37' 34.669"	113° 40' 07.922"
7	22° 37' 15.251"	113° 40' 24.302"

单元	用海方式	界址线	面积(公顷)
填海用海	填海用海	1-2-3-----7-1	20.6216
宗海		1-2-3-----7-1	20.6216

坐标系	CGCS2000	投影	高斯-克吕格 (113° 30')
高程基准	1985国家高程基准	深度基准	当地理论最低潮面
测量单位	国家海洋局南海规划与环境研究院		
测量人	百峰	绘图人	百峰
绘制日期	2020年03月	审核人	何明

Autodesk

Autodesk