


征收土地公告附图

北



图例

- 图斑编号 1
- 地类代码 203
- 征地红线 ————
- 界址点符号 ○
- 界址点编号 J1
- 地类界线 ·····
- 权属界线 ————
- 权属单位名称 集体

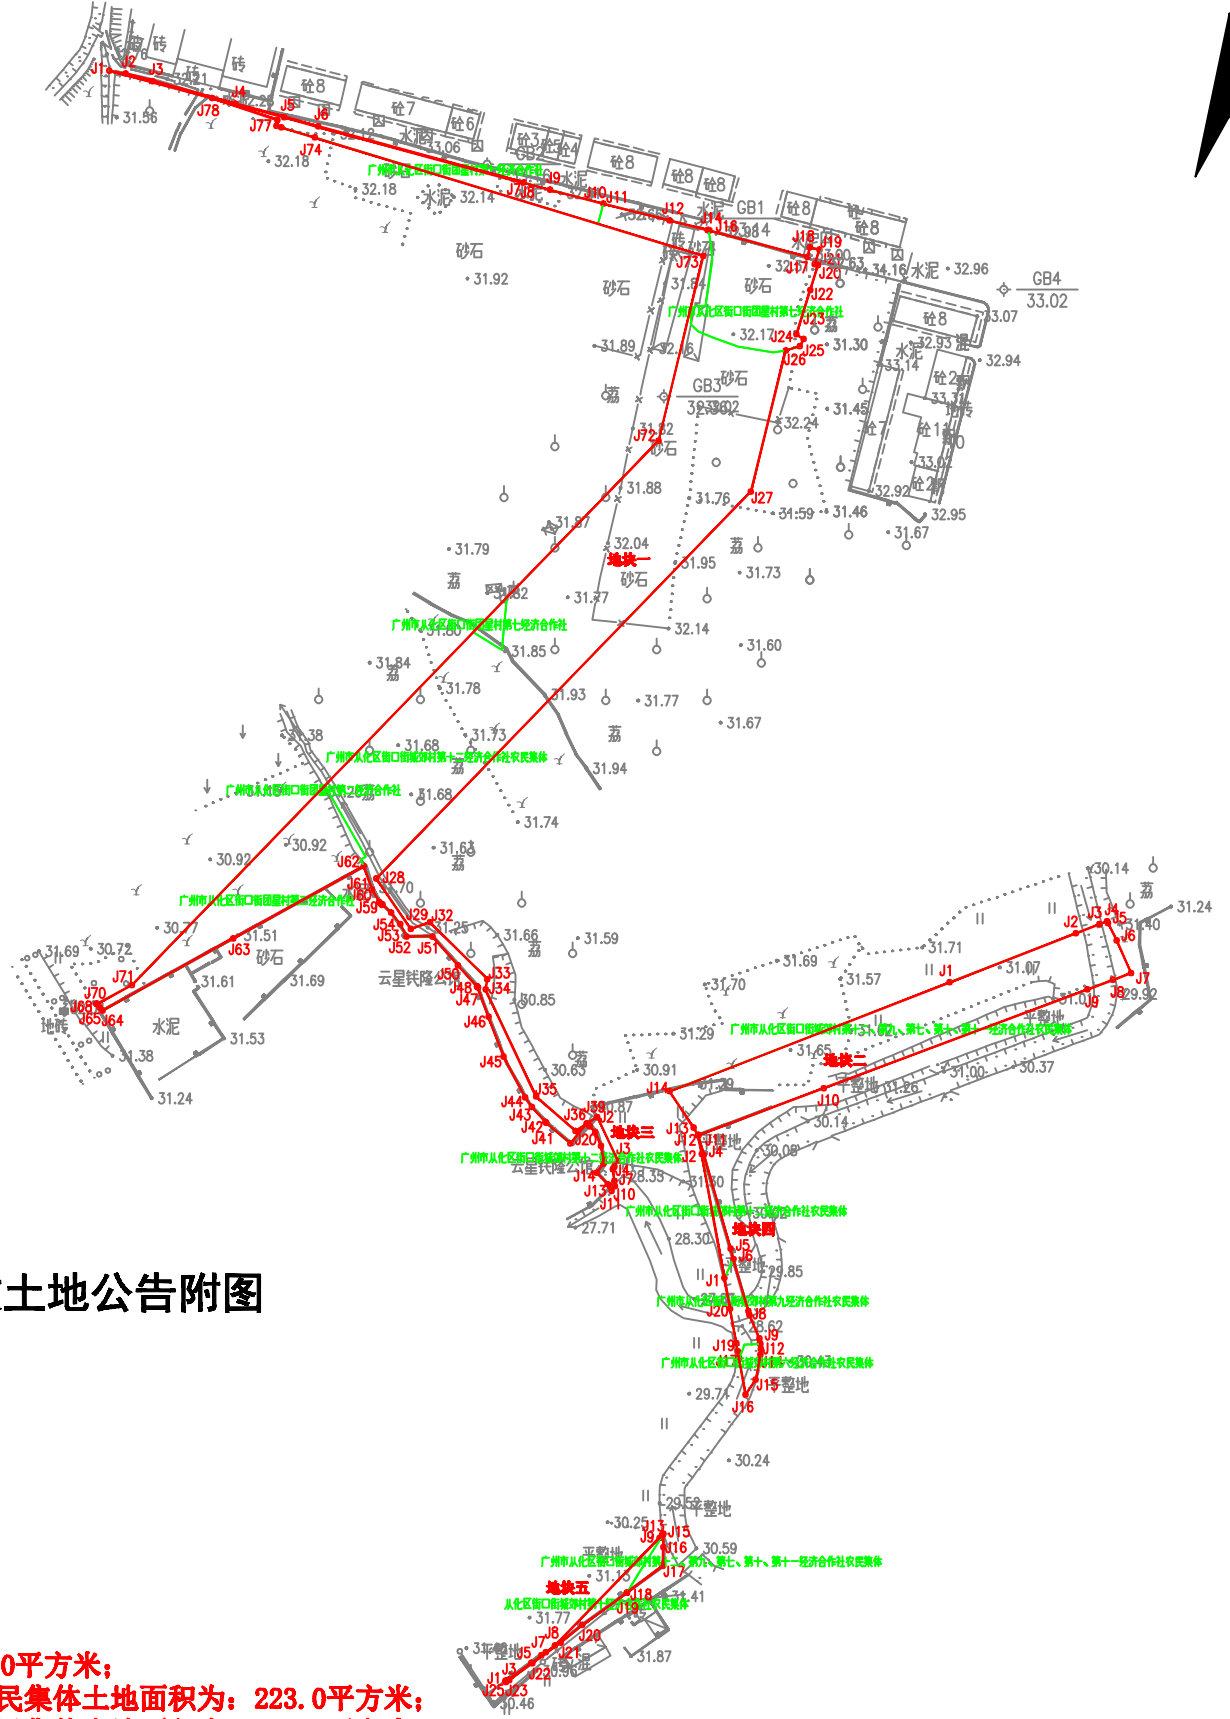

穗府（从化）征〔2021〕 号征收土地公告附图

红线范围面积为：20432.0平方米；  
 其中：广州市从化区街口街城郊村第九经济合作社农民集体土地面积为：223.0平方米；  
 广州市从化区街口街城郊村第六经济合作社农民集体土地面积为：111.0平方米；  
 广州市从化区街口街城郊村第十二经济合作社农民集体土地面积为：11239.0平方米；  
 广州市从化区街口街城郊村第十经济合作社农民集体土地面积为：190.0平方米；  
 广州市从化区街口街团星村第二经济合作社土地面积为：1.0平方米；  
 广州市从化区街口街团星村第七经济合作社土地面积为：2617.0平方米；  
 广州市从化区街口街团星村第三经济合作社土地面积为：2057.0平方米；  
 广州市从化区街口街城郊村第十二、第九、第七、第十、第十一经济合作社农民集体土地面积为：3994.0平方米；