


广州市规划和自然资源局从化区分局勘测定界图  
2609.3-450.0

案号: 20190915

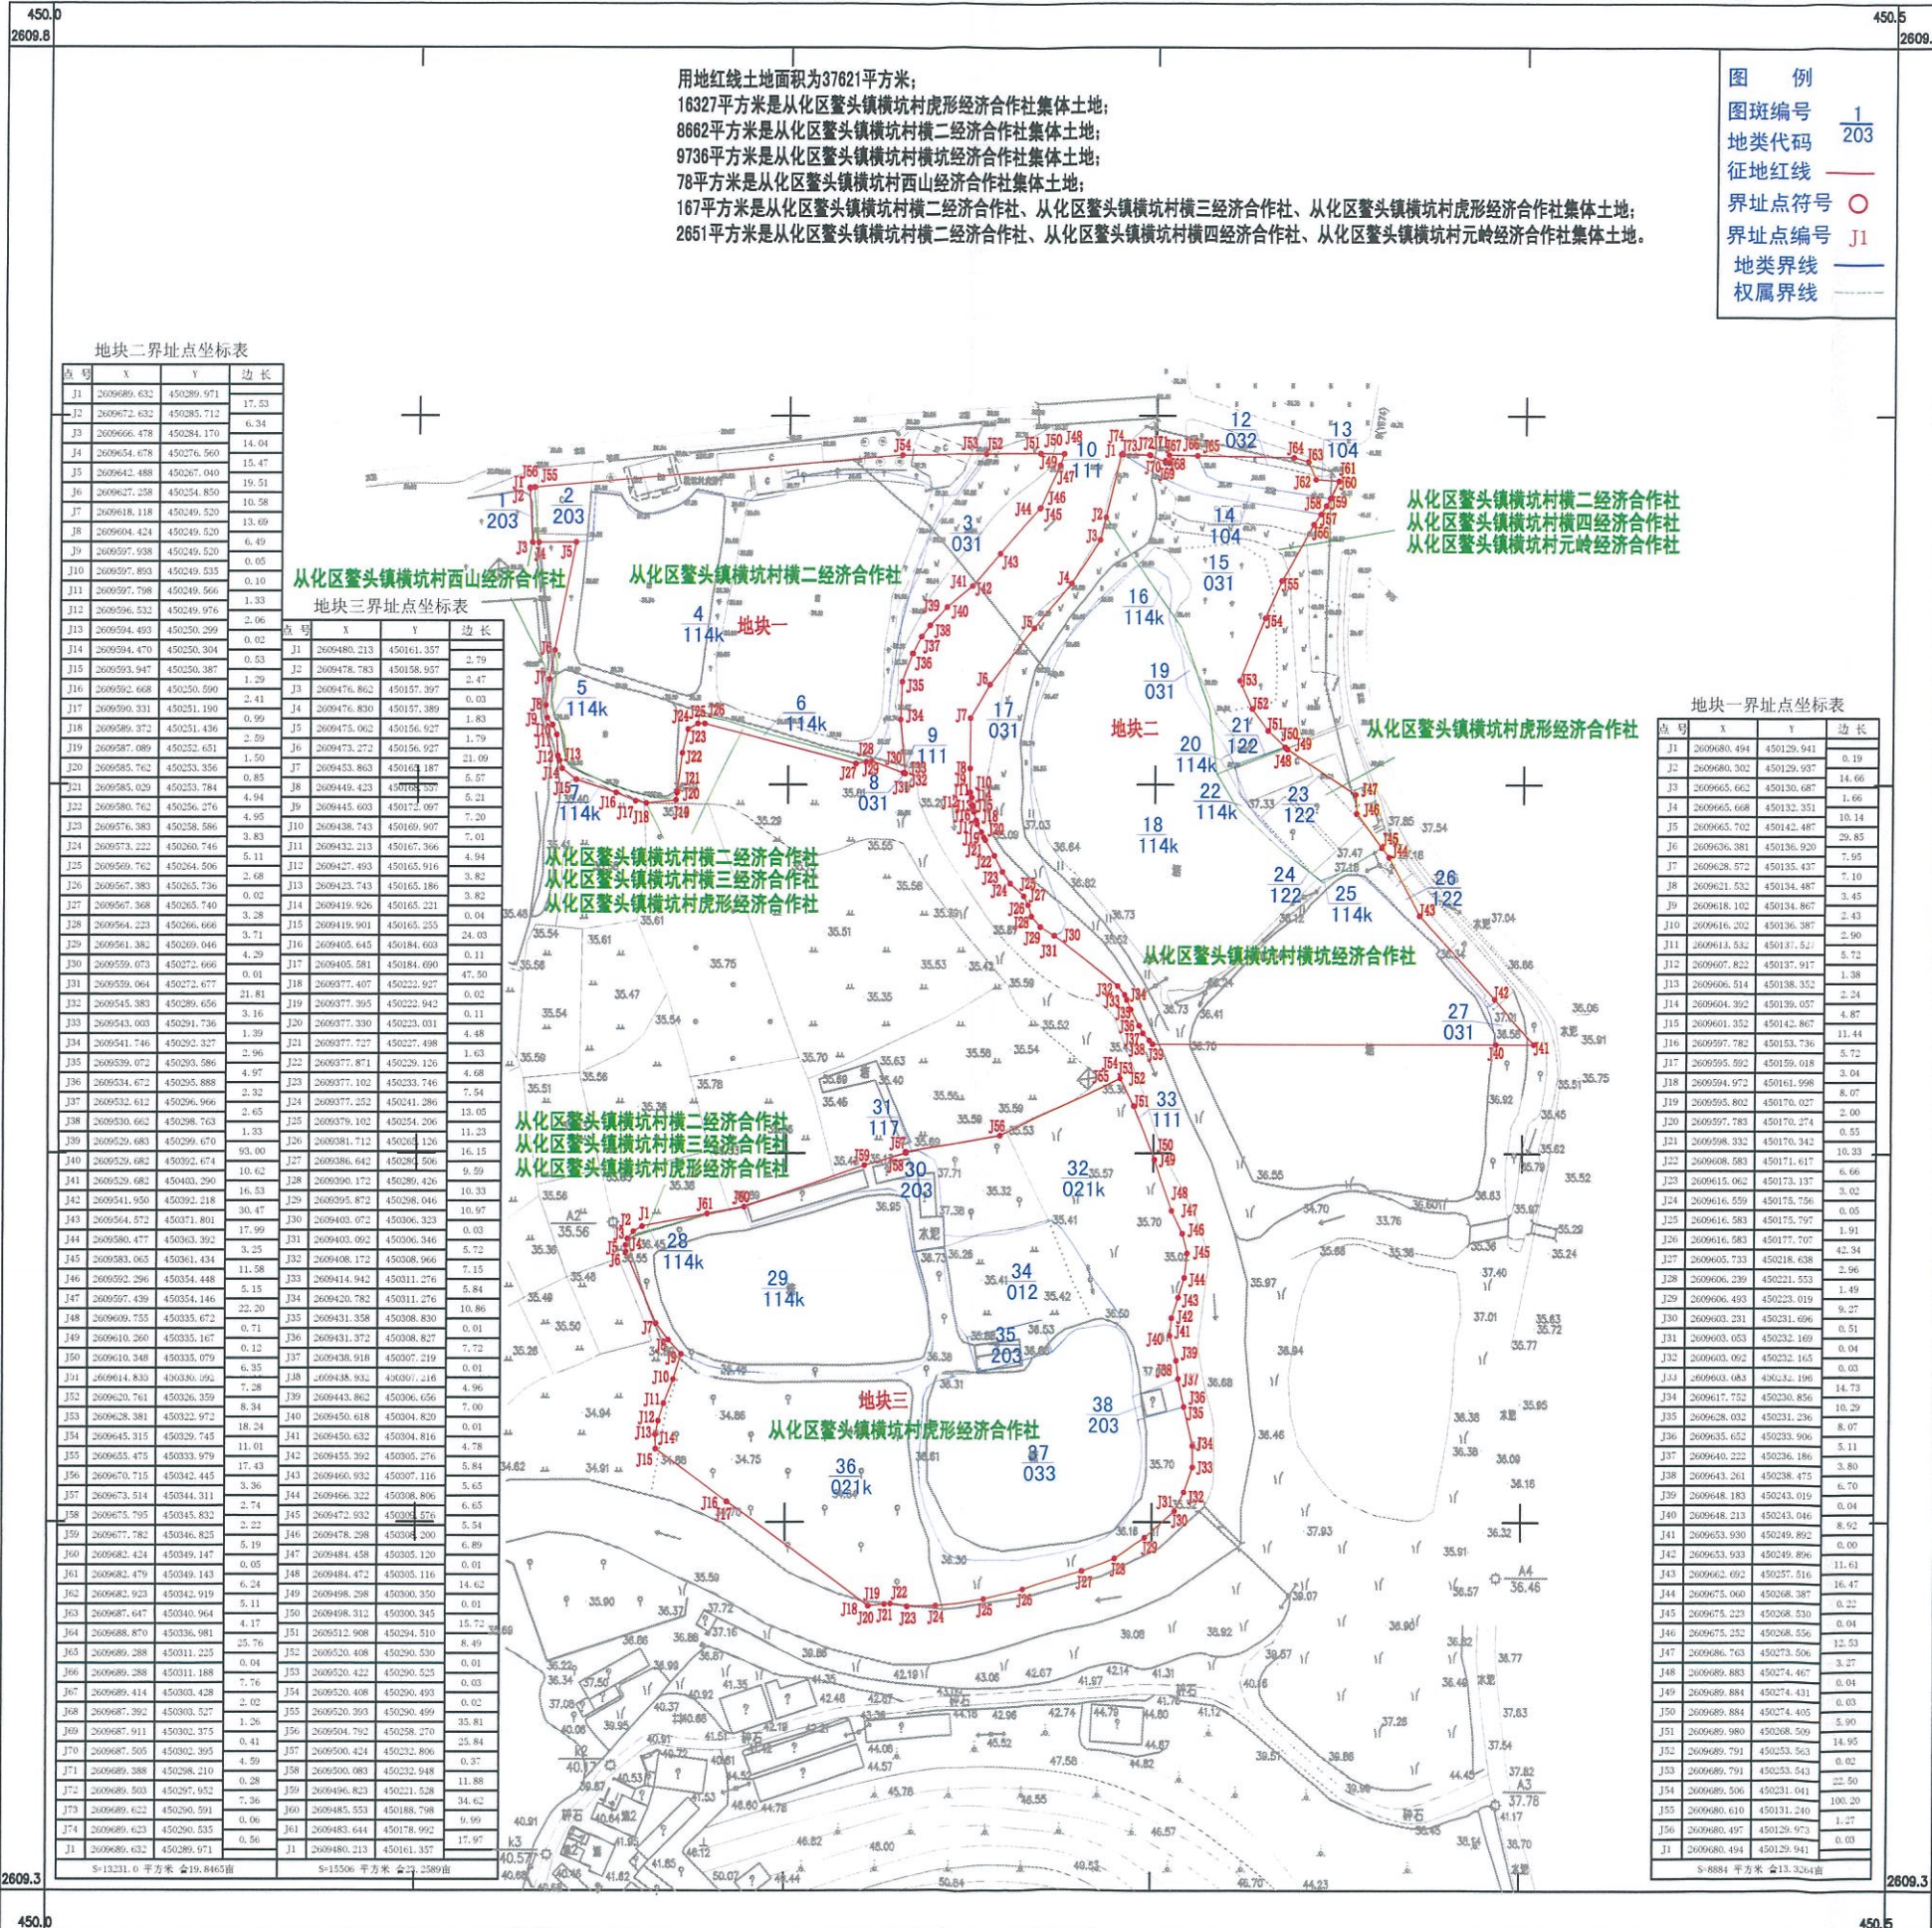

用地红线土地面积为37621平方米;  
16327平方米是从化区鳌头镇横坑村虎形经济合作社集体土地;  
8662平方米是从化区鳌头镇横坑村二经济合作社集体土地;  
9736平方米是从化区鳌头镇横坑村横坑经济合作社集体土地;  
78平方米是从化区鳌头镇横坑村西山经济合作社集体土地;  
167平方米是从化区鳌头镇横坑村二经济合作社、从化区鳌头镇横坑村三经济合作社、从化区鳌头镇横坑村虎形经济合作社集体土地;  
2651平方米是从化区鳌头镇横坑村二经济合作社、从化区鳌头镇横坑村四经济合作社、从化区鳌头镇横坑村元岭经济合作社集体土地。

- 图例
- 图斑编号 1/203
  - 地类代码 203
  - 征地红线
  - 界址点符号
  - 界址点编号 J1
  - 地类界线
  - 权属界线

地块二界址点坐标表

点号	X	Y	边长
J1	260989.632	450289.971	17.23
J2	260967.263	450283.712	6.34
J3	260966.478	450284.170	14.04
J4	260964.678	450276.560	15.47
J5	260942.488	450267.940	19.51
J6	260967.258	450254.850	10.58
J7	2609618.118	450249.520	13.69
J8	2609604.424	450249.520	6.40
J9	2609597.938	450249.520	0.05
J10	2609597.893	450249.535	0.10
J11	2609597.798	450249.566	1.33
J12	2609596.532	450249.976	2.06
J13	2609594.493	450250.299	0.02
J14	2609594.470	450250.304	0.53
J15	2609593.947	450250.387	1.29
J16	2609592.668	450250.590	2.41
J17	2609590.331	450251.193	0.99
J18	2609589.372	450251.436	2.59
J19	2609587.089	450252.451	1.50
J20	2609585.762	450253.356	0.85
J21	2609585.029	450253.784	4.94
J22	2609580.762	450256.276	4.95
J23	2609576.383	450258.586	3.83
J24	2609573.222	450260.746	5.11
J25	2609569.762	450264.206	2.68
J26	2609567.383	450265.736	0.02
J27	2609567.368	450265.740	3.28
J28	2609564.223	450266.666	3.71
J29	2609561.382	450269.046	4.29
J30	2609559.073	450272.966	0.01
J31	2609559.064	450272.677	-21.81
J32	2609545.383	450289.456	3.16
J33	2609543.003	450291.736	1.39
J34	2609541.746	450292.327	2.96
J35	2609539.072	450293.586	4.97
J36	2609534.672	450295.888	2.32
J37	2609532.612	450296.966	2.45
J38	2609530.662	450298.763	1.33
J39	2609529.683	450299.670	93.00
J40	2609529.682	450292.674	10.62
J41	2609529.682	450403.290	16.53
J42	2609541.950	450292.218	30.47
J43	2609544.572	450271.801	17.99
J44	2609580.477	450363.392	3.25
J45	2609583.065	450361.434	11.58
J46	2609592.296	450354.448	5.15
J47	2609597.439	450354.146	22.20
J48	2609609.755	450335.672	0.71
J49	2609610.260	450335.167	0.12
J50	2609610.348	450335.079	6.35
J51	2609614.830	450336.092	7.28
J52	2609620.761	450326.359	8.34
J53	2609628.381	450322.972	18.24
J54	2609645.315	450329.745	11.01
J55	2609655.475	450333.979	17.43
J56	2609670.715	450342.445	3.36
J57	2609673.514	450344.311	2.74
J58	2609675.795	450345.832	2.22
J59	2609677.782	450346.825	5.19
J60	2609682.424	450349.147	0.65
J61	2609682.479	450349.143	6.24
J62	2609682.923	450342.919	5.11
J63	2609687.647	450340.964	4.17
J64	2609688.870	450336.981	25.76
J65	2609689.288	450311.225	0.94
J66	2609689.288	450311.188	7.76
J67	2609689.414	450303.428	2.02
J68	2609687.392	450303.527	1.26
J69	2609687.911	450302.375	0.41
J70	2609687.505	450302.395	4.59
J71	2609689.388	450298.210	0.28
J72	2609689.503	450297.952	7.36
J73	2609689.622	450296.591	0.96
J74	2609689.623	450296.535	0.56
J1	2609689.632	450289.971	

地块三界址点坐标表

点号	X	Y	边长
J1	2609480.213	450161.337	2.79
J2	2609478.783	450158.957	2.47
J3	2609476.862	450157.397	0.03
J4	2609476.830	450157.389	1.83
J5	2609473.962	450156.927	1.79
J6	2609473.272	450156.927	21.09
J7	2609453.863	450163.187	5.57
J8	2609449.423	450163.707	5.21
J9	2609445.603	450172.097	7.20
J10	2609438.743	450169.907	7.01
J11	2609432.213	450167.396	4.94
J12	2609427.493	450165.916	3.82
J13	2609423.743	450165.186	3.82
J14	2609419.926	450165.221	0.04
J15	2609419.901	450165.255	24.03
J16	2609405.645	450184.603	0.11
J17	2609405.581	450184.600	47.50
J18	2609377.407	450221.927	0.02
J19	2609377.395	450222.942	0.11
J20	2609377.330	450223.031	4.48
J21	2609377.727	450227.498	1.63
J22	2609377.871	450229.126	4.68
J23	2609377.102	450233.746	7.94
J24	2609377.252	450241.286	13.05
J25	2609376.102	450254.296	11.23
J26	2609381.712	450261.126	16.15
J27	2609386.642	450263.506	9.59
J28	2609390.172	450286.426	10.33
J29	2609395.872	450298.046	10.97
J30	2609403.072	450306.323	0.03
J31	2609403.092	450306.346	5.72
J32	2609408.172	450308.966	7.15
J33	2609414.942	450311.276	5.84
J34	2609420.782	450311.276	10.86
J35	2609431.358	450308.830	0.01
J36	2609431.372	450308.827	7.72
J37	2609438.918	450307.219	0.01
J38	2609438.932	450307.216	4.96
J39	2609443.862	450306.656	7.00
J40	2609450.618	450304.820	0.01
J41	2609450.632	450304.816	4.78
J42	2609455.392	450305.276	5.84
J43	2609466.932	450307.116	5.65
J44	2609466.322	450308.806	6.65
J45	2609472.932	450303.276	5.54
J46	2609478.298	450304.200	6.89
J47	2609484.458	450305.120	0.01
J48	2609484.472	450305.116	14.62
J49	2609498.298	450300.350	0.01
J50	2609498.312	450300.345	15.72
J51	2609512.908	450294.519	8.49
J52	2609520.408	450290.530	0.01
J53	2609520.422		