


2021年1月数字化测图。
2000国家平面坐标系。
广州市高程系统，等高距为1米。
DBJ440100/T 230-2015年版图式。

广州地铁集团有限公司用地地形图

用地方案号：2021KJ01130049
工程编号：2021土428033

备注：1、拟征地界线根据委托单位提供电子文件，提取广州2000坐标转广州坐标，再由广州坐标转2000国家平面坐标；
2、该拟征地界线在《建设用地规划许可证》穗规地证（2010）161号及穗规地证（2006）1572号用地界线范围内。

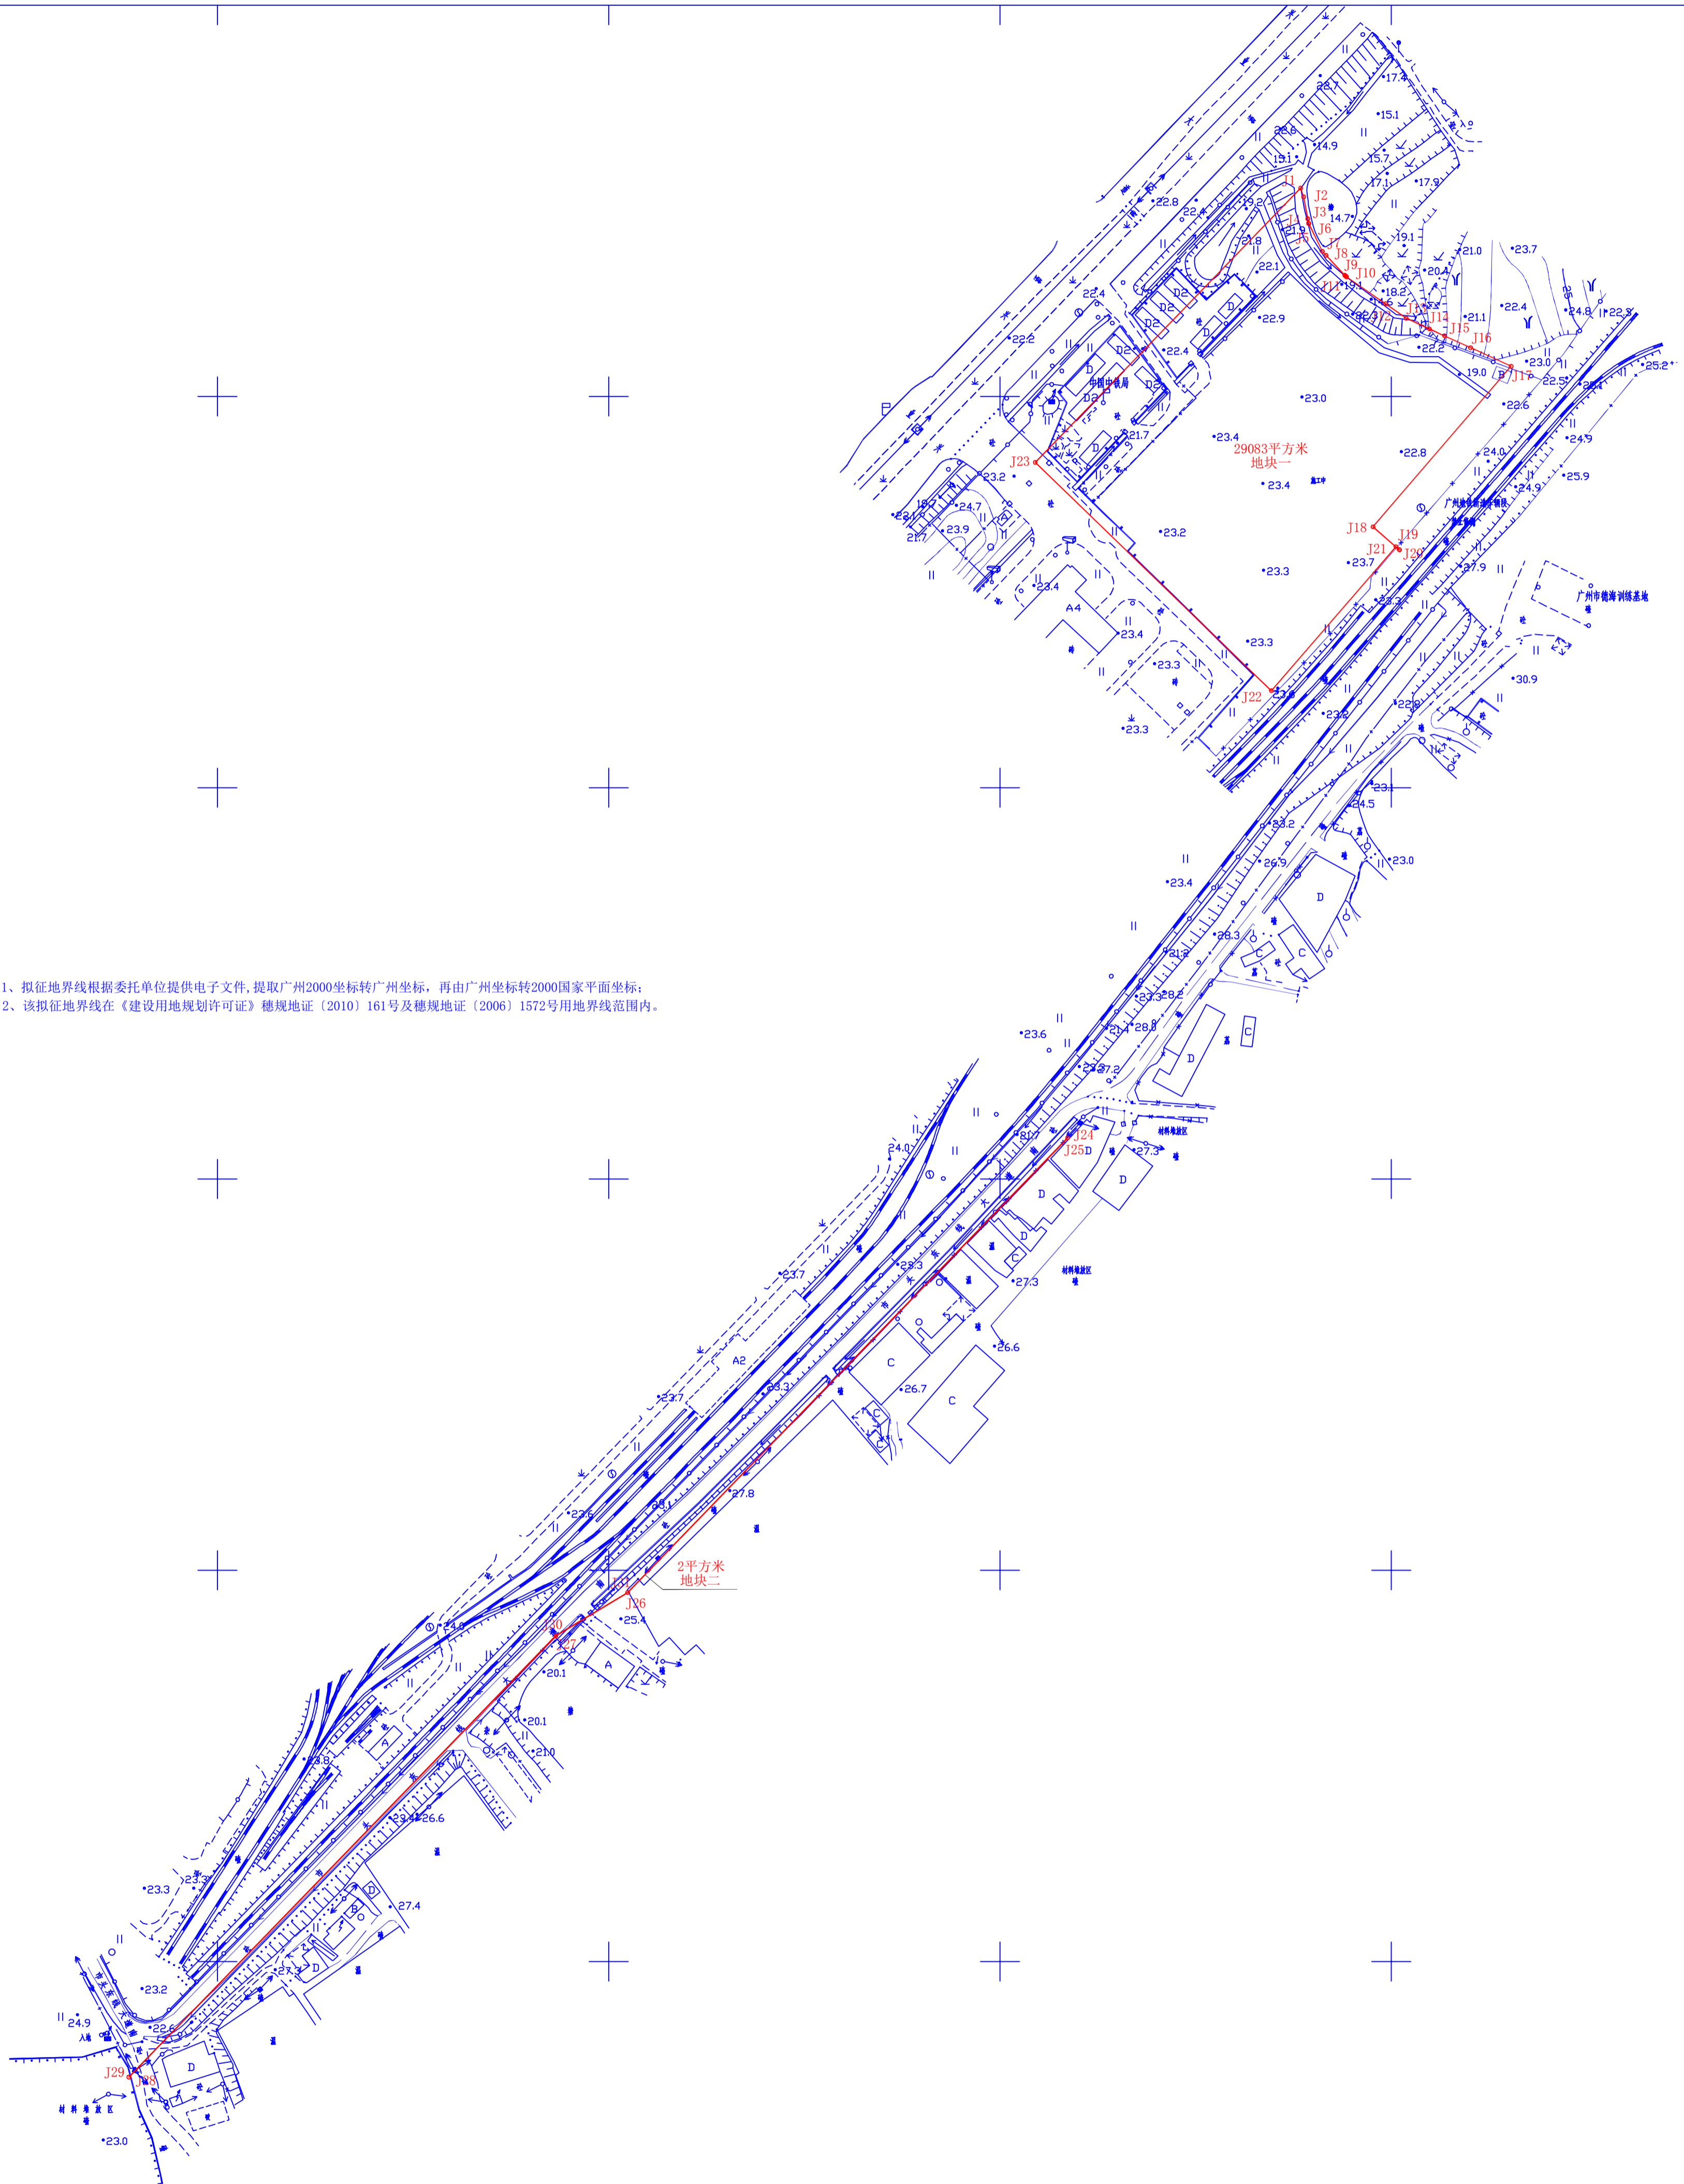

广州市城市规划勘测设计研究院

绘图日期：2021年4月15日

1:2000

绘图员：徐桂林 复审员：熊辉