宗地图

案号：440117113049GB00390

用地单位	广州市从化区鳌头镇第二中心小学
用地地点	广州市从化区鳌头镇棋杆墟中华路46号
图幅	79.80-61.75 地号 00390
用地面积（平方米）	28184.4
用地四至 东至	路
南至	广州市从化区鳌头镇塘贝村民委员会
西至	广州市从化区鳌头镇塘贝村民委员会
北至	路
所在土地使用证	
国有土地建设用地使用证	
划除面积	
测量单位盖章	2019年12月4日
备注	注：(1)红线是实地用地范围。(2)我局档案资料结合业主现场指界，经测绘确定的范围。

440117113049
GB00390
W00000000
广州市从化区鳌头镇棋杆墟中华路46号

界址点坐标表

点号	X	Y	边长
J1	279955.709	61830.482	7.30
J2	279955.186	61837.762	4.56
J3	279955.184	61842.318	5.51
J4	279955.065	61847.827	2.94
J5	279955.421	61850.751	4.16
J6	279956.415	61854.792	6.52
J7	279958.151	61861.073	11.48
J8	279962.138	61871.837	9.26
J9	279965.647	61880.404	9.03
J10	279970.364	61888.098	10.37
J11	279975.522	61897.090	8.28
J12	279978.199	61904.505	11.63
J13	279984.932	61914.626	3.96
J14	279986.960	61918.028	3.62
J15	279989.161	61920.905	6.90
J16	279993.695	61926.109	3.30
J17	279995.809	61928.639	1.29
J18	279996.766	61929.509	1.93
J19	279998.334	61930.641	2.71
J20	280000.855	61931.635	3.32
J21	280003.760	61933.245	4.12
J22	280007.276	61935.388	7.39
J23	280013.932	61938.605	1.09
J24	280014.935	61939.039	0.82
J25	280015.484	61939.654	1.34
J26	280016.002	61940.887	1.69
J27	280016.655	61942.451	33.33
J28	280027.444	61973.988	68.79
J29	279964.439	62001.600	9.08
J30	279956.161	62005.326	5.68
J31	279950.957	62007.597	19.39
J32	279932.766	62014.305	3.10
J33	279930.019	62015.739	11.95
J34	279919.215	62020.843	10.27
J35	279909.868	62025.102	3.40
J36	279906.778	62026.519	10.23
J37	279897.424	62030.671	24.15
J38	279874.306	62037.663	18.26
J39	279856.874	62043.105	

点号	X	Y	边长
J39	279856.874	62043.105	16.94
J40	279851.862	62026.925	12.61
J41	279848.283	62014.838	26.20
J42	279834.861	61992.337	22.46
J43	279824.718	61972.300	11.90
J44	279820.610	61961.134	14.41
J45	279816.648	61947.283	48.58
J46	279806.658	61899.742	14.38
J47	279812.880	61886.777	15.25
J48	279821.433	61874.153	14.85
J49	279830.452	61862.355	6.61
J50	279835.121	61857.678	3.88
J51	279838.498	61855.772	8.33
J52	279846.595	61857.746	3.97
J53	279850.370	61858.980	9.37
J54	279859.529	61860.945	1.10
J55	279860.610	61861.165	1.79
J56	279862.346	61861.588	4.59
J57	279866.924	61861.262	3.47
J58	279870.390	61861.091	0.97
J59	279871.357	61860.971	6.88
J60	279878.231	61860.660	11.92
J61	279890.148	61860.985	4.17
J62	279894.309	61860.658	5.36
J63	279899.662	61860.892	6.62
J64	279906.162	61859.661	6.65
J65	279912.371	61857.289	1.64
J66	279913.865	61856.614	2.61
J67	279915.785	61854.840	0.43
J68	279915.998	61854.468	0.31
J69	279916.216	61854.254	1.00
J70	279916.637	61853.351	3.40
J71	279918.325	61850.400	8.93
J72	279922.035	61842.278	3.63
J73	279923.052	61838.793	0.34
J74	279923.113	61838.454	5.42
J75	279924.614	61833.249	3.39
J76	279928.007	61833.313	11.89
J77	279939.890	61833.516	1.96
J78	279941.848	61833.579	0.11
J79	279941.957	61833.552	0.33
J80	279942.291	61833.557	6.73
J81	279948.831	61831.980	7.04
J1	279955.709	61830.482	

S=28184.4 平方米 约42.2756亩

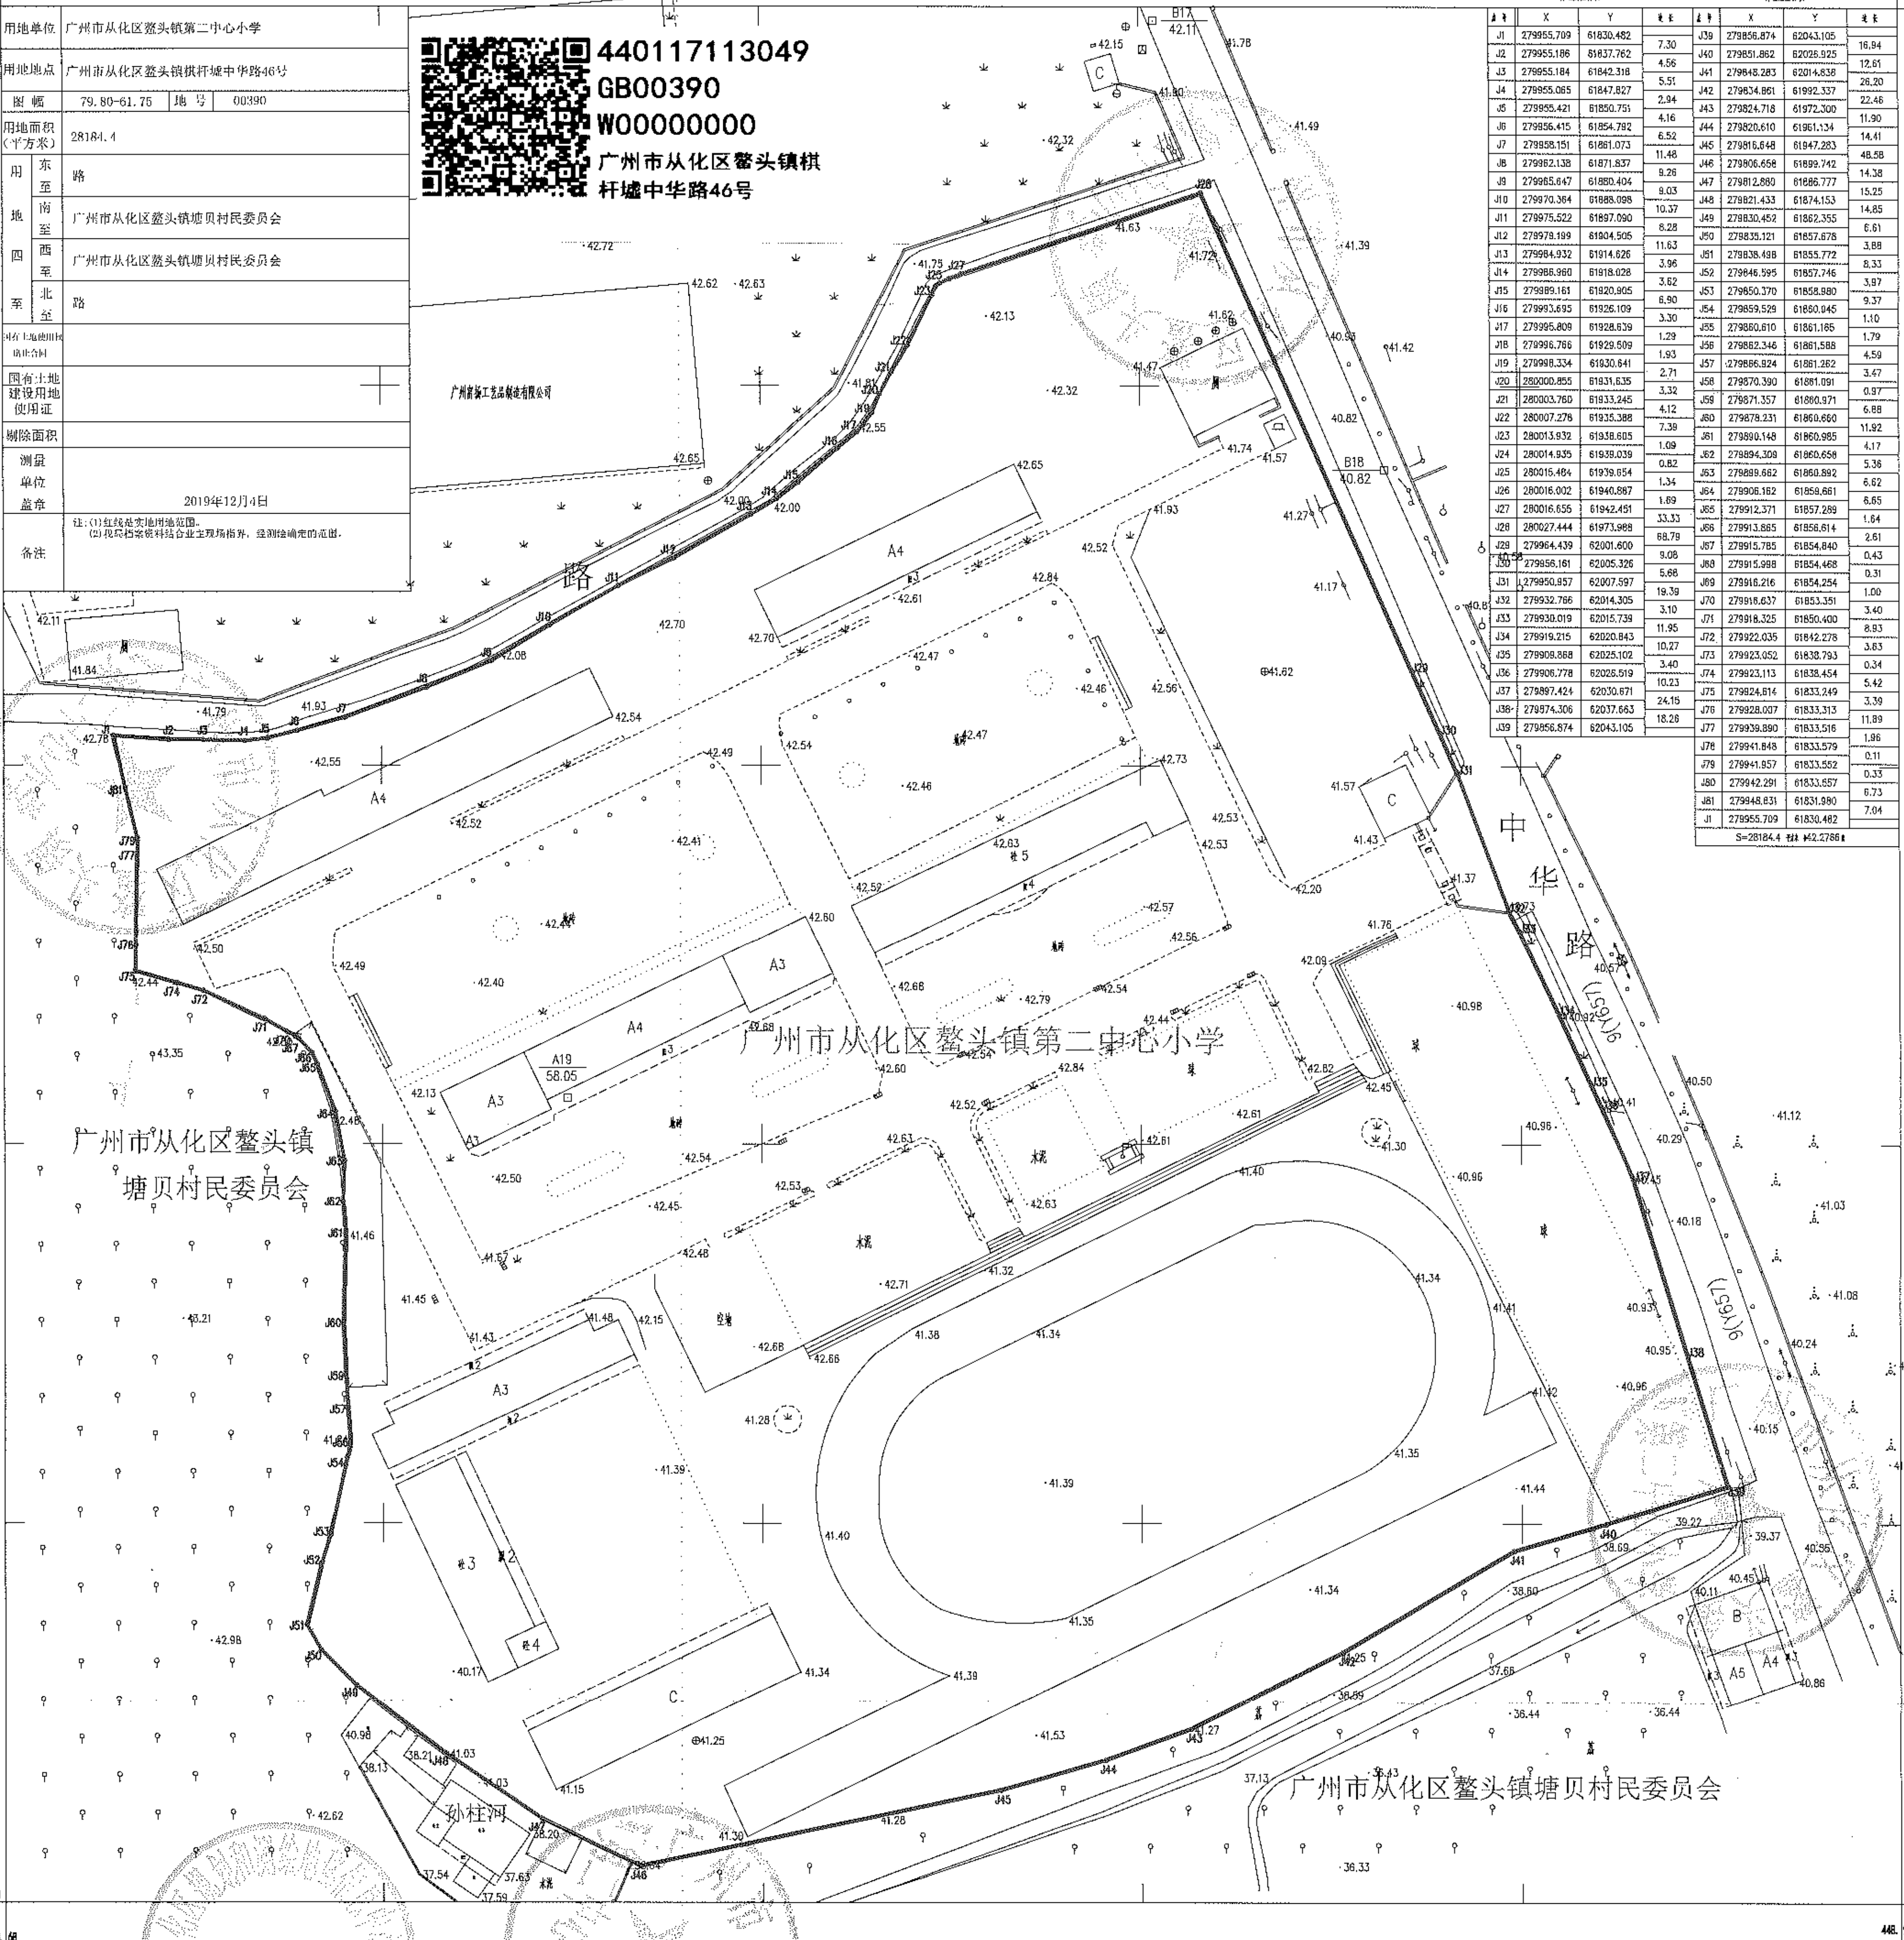

广州2000坐标系
1985国家高程基准，等高距为1米。
2017年版图式
2021年11月数字化成图

1:1000

测量员：胡清达
绘图员：胡清达
检查员：胡林光、谢小鹏

广州市从化区国土规划测绘队