
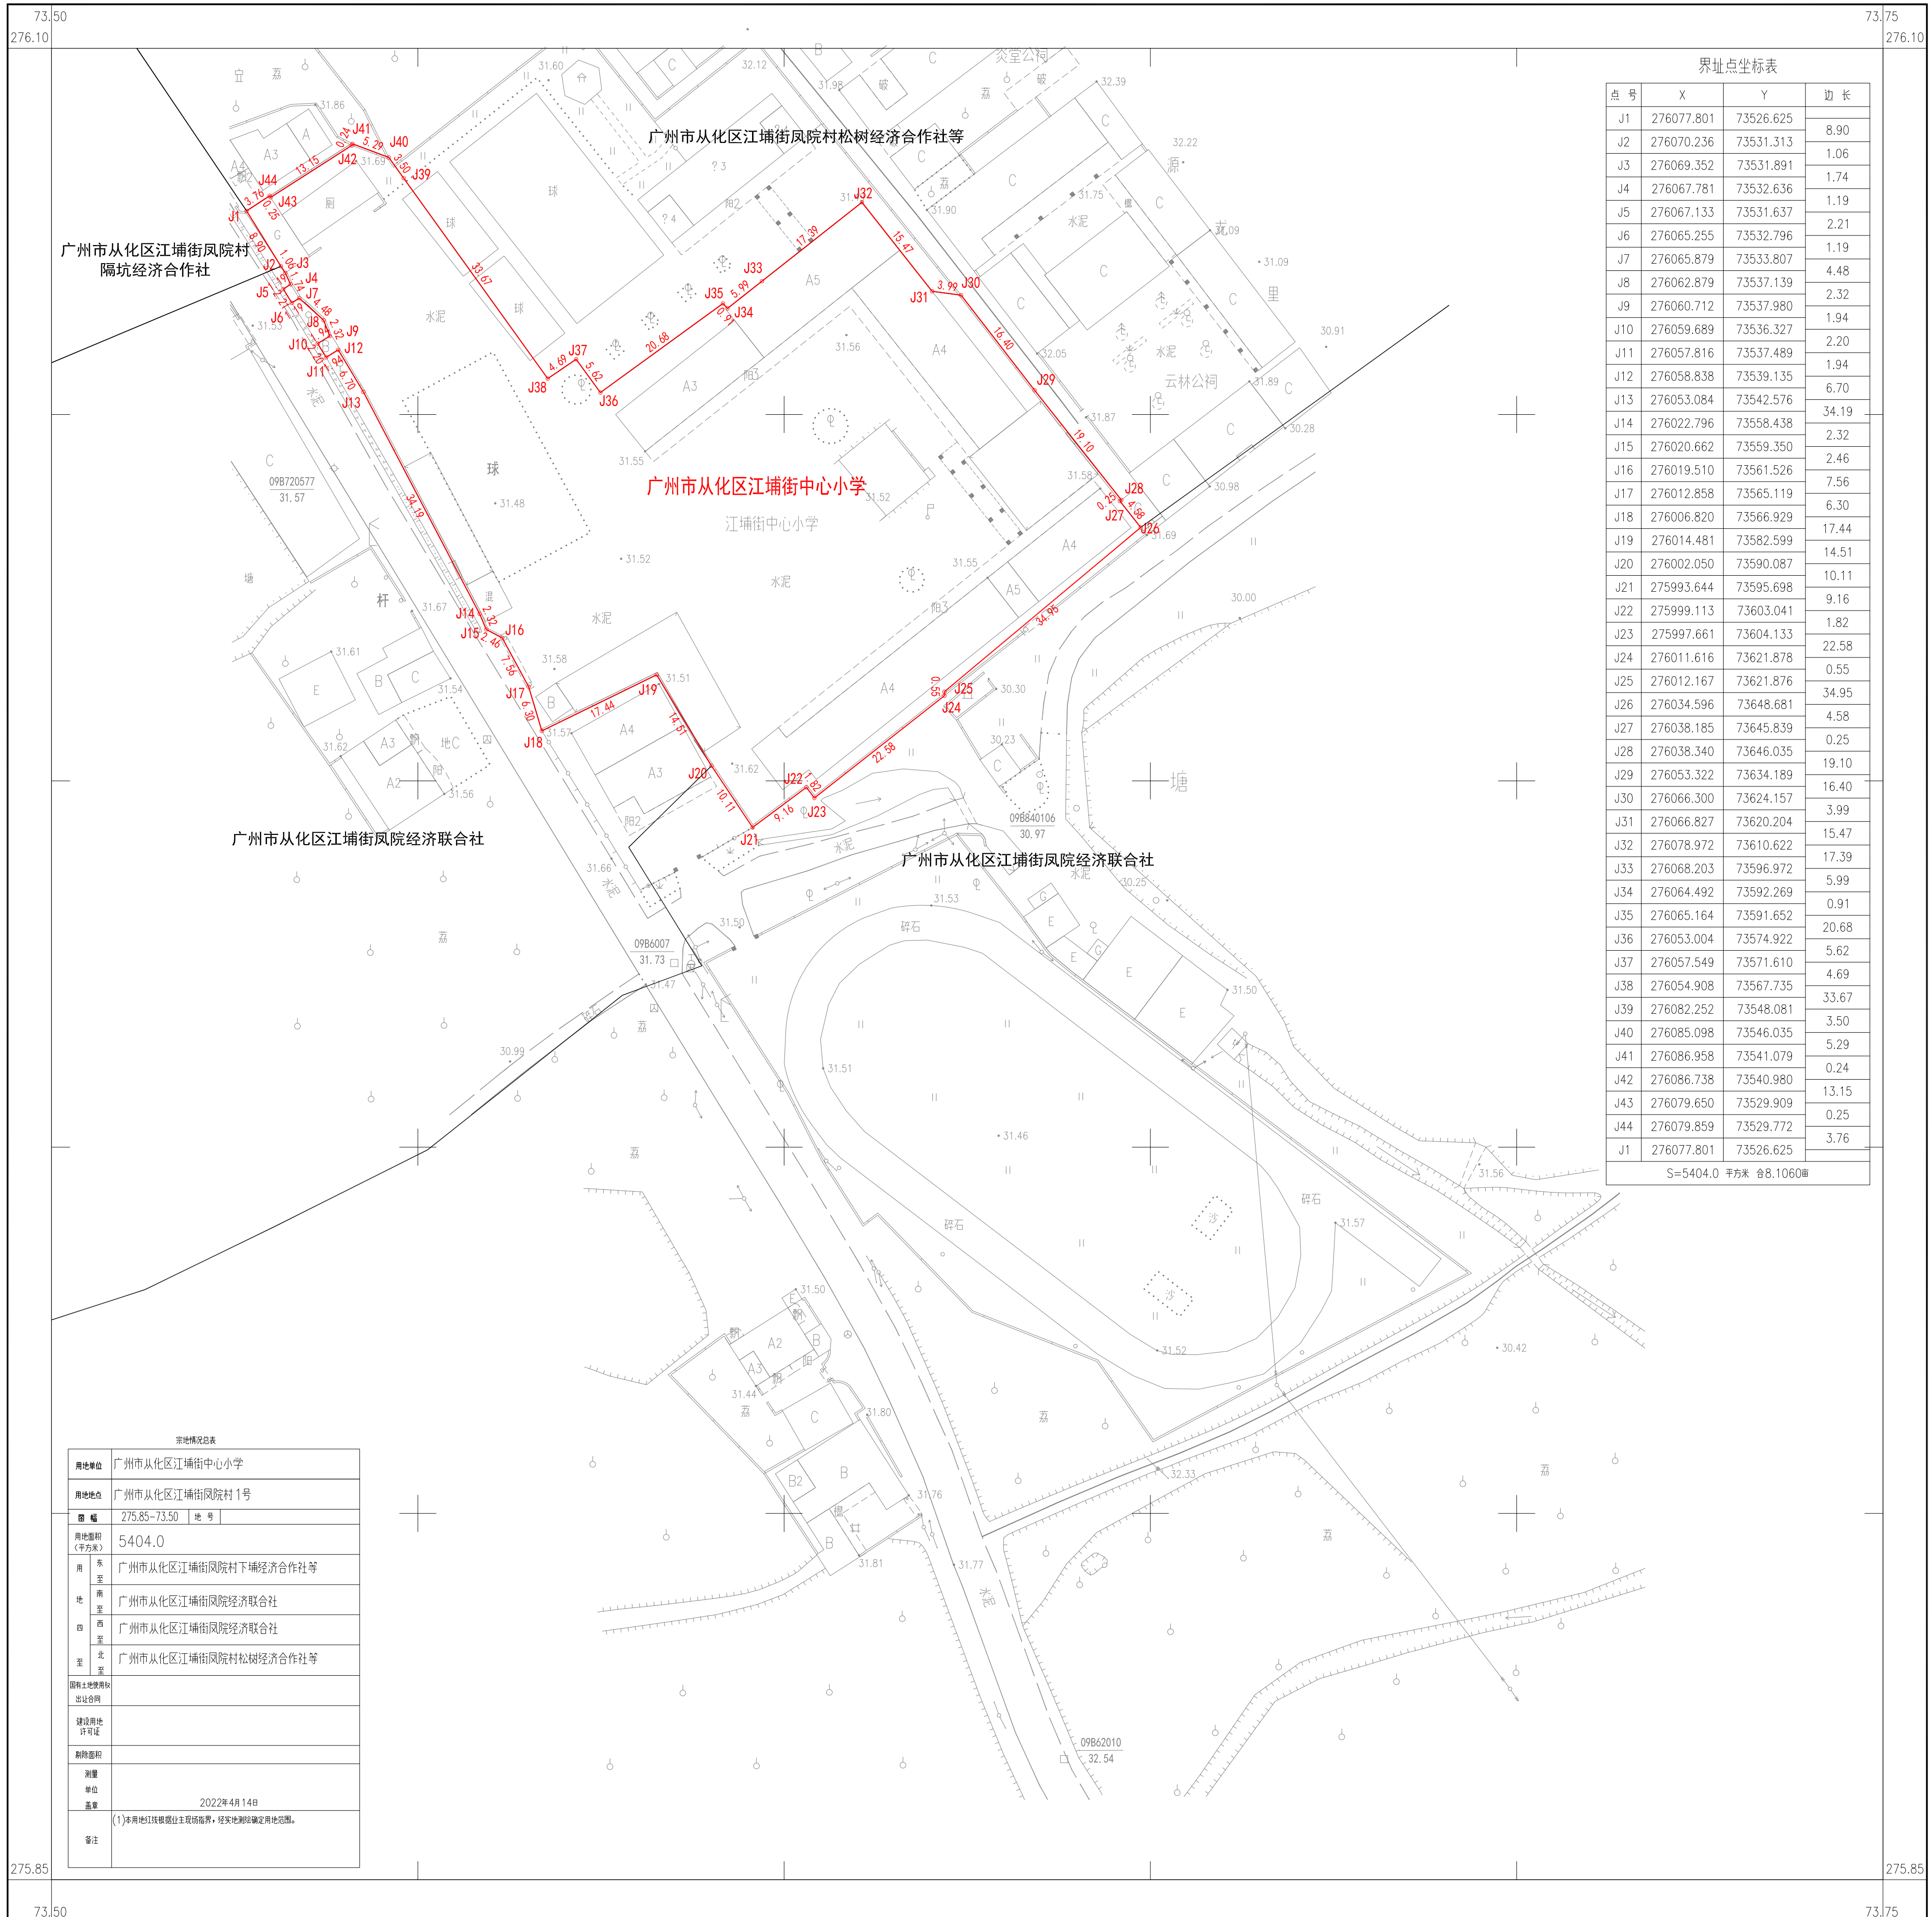


宗地图

275.85-73.50

案号: 440117002217GB00003

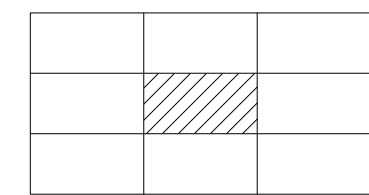

点号	X	Y	边长
J1	276077.801	73526.625	8.90
J2	276070.236	73531.313	1.06
J3	276069.352	73531.891	1.74
J4	276067.781	73532.636	1.19
J5	276067.133	73531.637	2.21
J6	276065.255	73532.796	1.19
J7	276065.879	73533.807	4.48
J8	276062.879	73537.139	2.32
J9	276060.712	73537.980	1.94
J10	276059.689	73536.327	2.20
J11	276057.816	73537.489	1.94
J12	276058.838	73539.135	6.70
J13	276053.084	73542.576	34.19
J14	276022.796	73558.438	2.32
J15	276020.662	73559.350	2.46
J16	276019.510	73561.526	7.56
J17	276012.858	73565.119	6.30
J18	276006.820	73566.929	17.44
J19	276014.481	73582.599	14.51
J20	276002.050	73590.087	10.11
J21	275993.644	73595.698	9.16
J22	275999.113	73603.041	1.82
J23	275997.661	73604.133	22.58
J24	276011.616	73621.876	0.55
J25	276012.167	73621.876	34.95
J26	276034.596	73648.681	4.58
J27	276038.185	73645.839	0.25
J28	276038.340	73646.035	19.10
J29	276053.322	73634.189	16.40
J30	276066.300	73624.157	3.99
J31	276066.827	73620.204	15.47
J32	276078.972	73610.622	17.39
J33	276068.203	73596.972	5.99
J34	276064.492	73592.269	0.91
J35	276065.164	73591.652	20.68
J36	276053.004	73574.922	5.62
J37	276057.549	73571.610	4.69
J38	276054.908	73567.735	33.67
J39	276082.252	73548.081	3.50
J40	276085.098	73546.035	5.29
J41	276086.958	73541.079	0.24
J42	276086.738	73540.980	13.15
J43	276079.650	73529.909	0.25
J44	276079.859	73529.772	3.76
J1	276077.801	73526.625	

S=5404.0 平方米 合8.1060亩

用地单位	广州市从化区江埔街中心小学
用地地点	广州市从化区江埔街凤院村1号
图幅	275.85-73.50 地号
用地面积 (平方米)	5404.0
用途	广州市从化区江埔街凤院村下埔经济合作社等
东至	广州市从化区江埔街凤院经济联合社
西至	广州市从化区江埔街凤院经济联合社
北至	广州市从化区江埔街凤院村松树经济合作社等
南至	广州市从化区江埔街凤院村松树经济合作社等
附具土地权属证明 出让合同	
建设用地 许可证	
容积率	
测量 单位	2022年4月14日
盖章	
备注	(1)本宗地以现状权属为准,经实地勘测确定用地范围。

广州市从化区规划和测绘地理信息中心

2022年3月数字化制图。
广州2000坐标系。
1985高程基准,等高距0.5米。
2017年版图式

1米。

1:500

测量员:朱凯半
绘图员:安道录
检查员:朱治卫