

中ZG2020019号广州市增城区土地开发储备中心征地示意图


土地坐落:广州市增城区中新镇团结村、团结村饭台经济合作社、团结村金龙围陈屋经济合作社、团结村公山经济合作社、团结村金龙围经济合作社、团结村增江坡经济合作社、团结村山口第一经济合作社、团结村山口第二经济合作社、团结村山口第三经济合作社、团结村山口第四经济合作社、团结村山口经济合作社、团结村邱屋经济合作社、团结村银龙经济合作社、团结村张屋第二经济合作社、团结村张屋第一经济合作社、团结村朱一经济合作社、团结村朱埔第二经济合作社、中新村下围经济合作社

红线范围总面积:160243.39平方米 合240.365亩

[注: A区面积:149898.20平方米 合224.847亩

B区面积:10345.19平方米 合15.518亩

红线范围总面积=A区面积+B区面积]

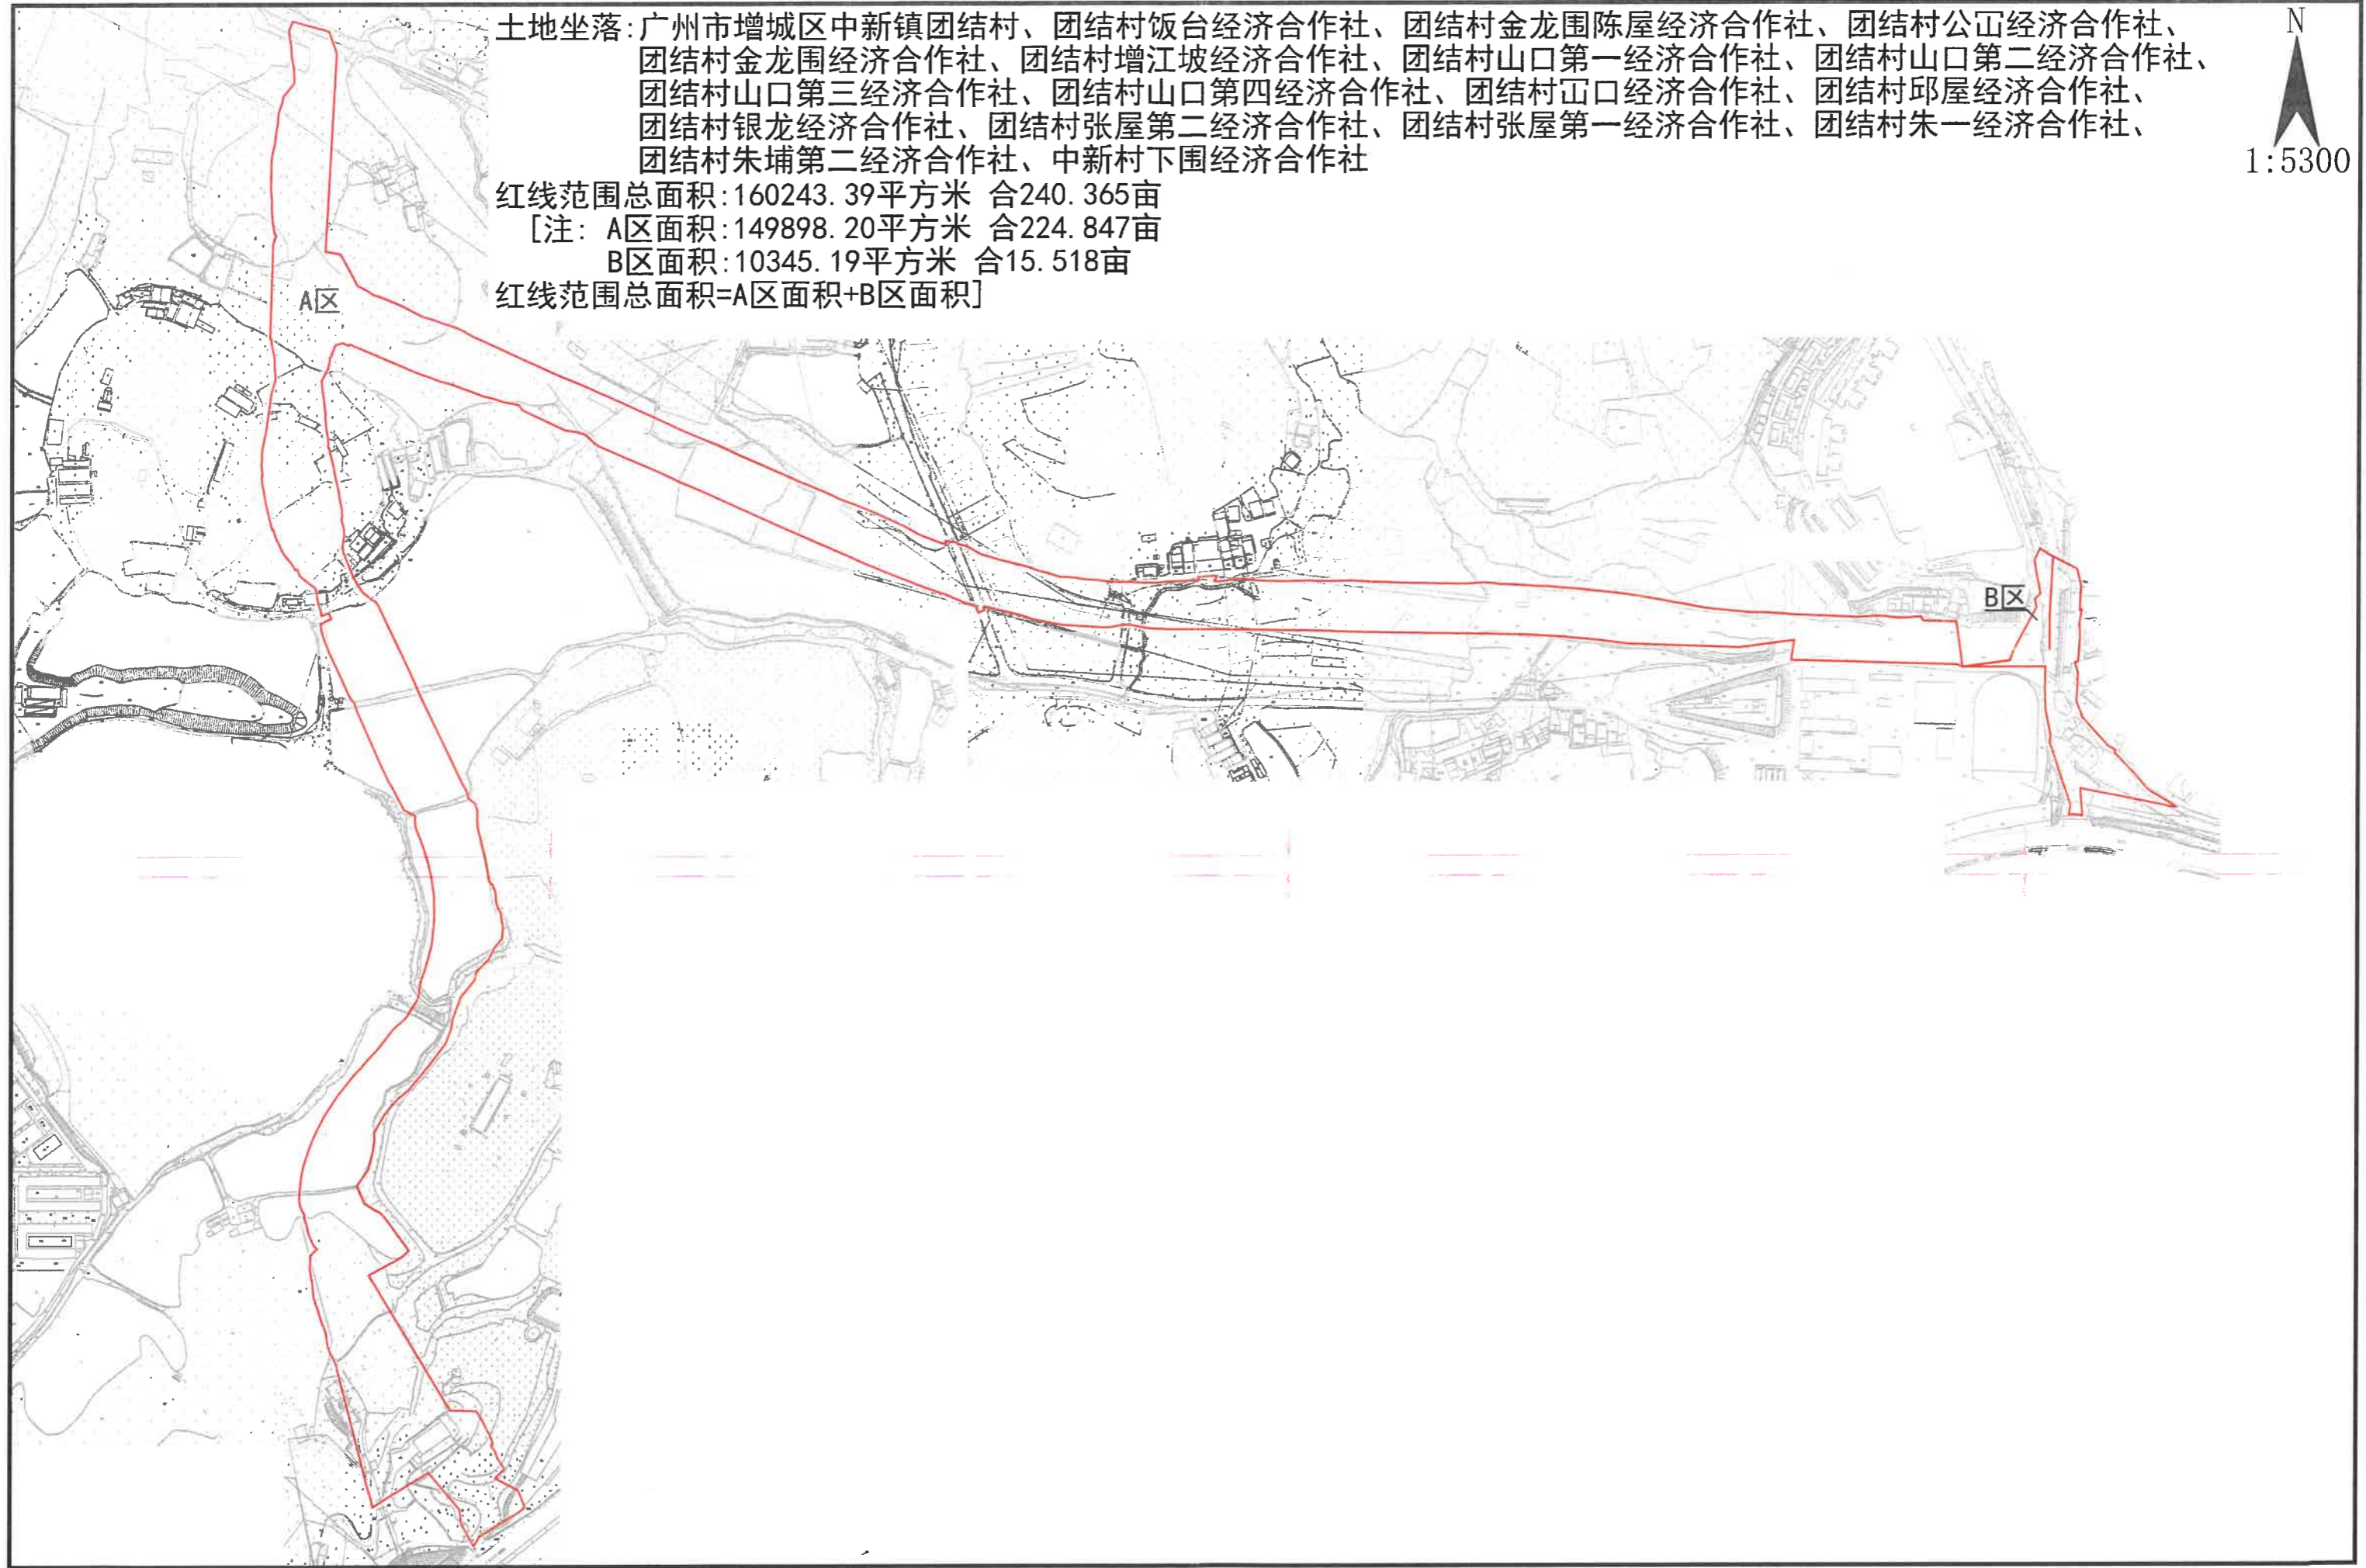

中ZG2020020号广州市增城区土地开发储备中心征地示意图

土地坐落:广州市增城区中新镇团结村饭台经济合作社、中新村下围经济合作社、团结村山口第一经济合作社

红线范围总面积:16024.54平方米 合24.037亩

[注: A区面积:153.37平方米 合0.230亩

B区面积:15871.17平方米 合23.807亩

红线范围总面积=A区面积+B区面积]

N
1:800

