


宗地图
287.800-57.650

案号: 44011713257GB00004

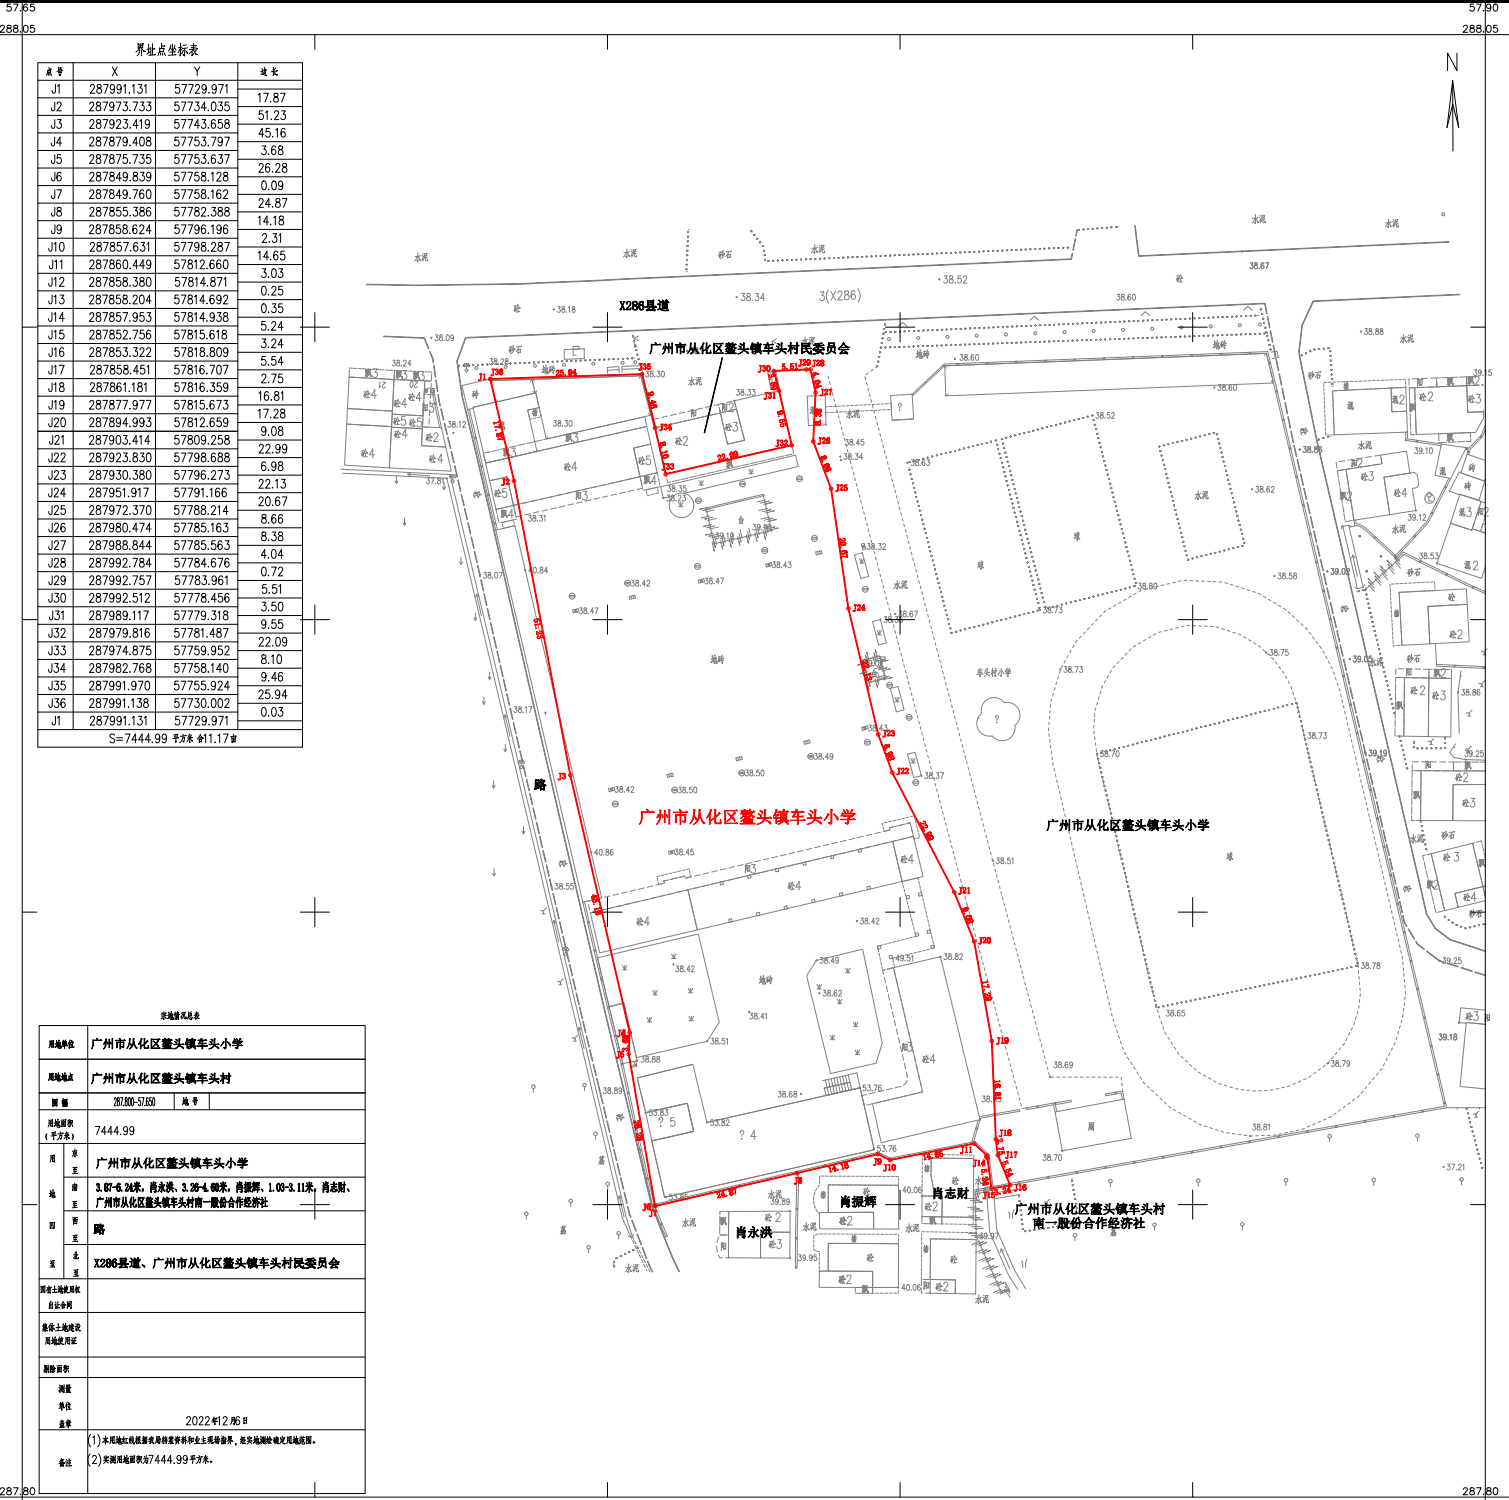

界址点坐标表

顺序	X	Y	边长
J1	287991.131	57729.971	17.87
J2	287973.733	57734.035	51.23
J3	287923.419	57743.658	45.16
J4	287879.408	57753.797	3.68
J5	287875.735	57753.637	26.28
J6	287849.839	57758.128	0.09
J7	287849.760	57758.162	24.87
J8	287855.386	57782.388	14.18
J9	287858.624	57796.196	2.31
J10	287857.631	57798.287	14.65
J11	287860.449	57812.660	3.03
J12	287858.380	57814.871	0.25
J13	287858.204	57814.692	0.35
J14	287857.953	57814.938	5.24
J15	287852.756	57815.618	3.24
J16	287853.322	57818.809	5.54
J17	287858.451	57816.707	2.75
J18	287861.181	57816.359	16.81
J19	287877.977	57815.673	17.28
J20	287894.993	57812.659	9.08
J21	287903.414	57809.258	22.99
J22	287923.830	57798.688	6.98
J23	287930.380	57796.273	22.13
J24	287951.917	57791.166	20.67
J25	287972.370	57788.214	8.66
J26	287980.474	57785.163	8.38
J27	287988.844	57785.563	4.04
J28	287992.784	57784.676	0.72
J29	287992.757	57783.961	5.51
J30	287992.512	57778.456	3.50
J31	287989.117	57779.318	9.55
J32	287979.816	57781.487	22.09
J33	287974.875	57759.952	8.10
J34	287982.768	57758.140	9.46
J35	287991.970	57755.924	25.94
J36	287991.138	57730.002	0.03
J1	287991.131	57729.971	0.03

S=7444.99 平方千米 11.17亩

宗地情况表

用地名称	广州市从化区鳌头镇车头小学		
用地地址	广州市从化区鳌头镇车头村		
用地面积 (平方米)	7444.99		
用途	广州市从化区鳌头镇车头小学		
道路	路		
至	X286县道、广州市从化区鳌头镇车头村委会		
调查日期			
调查人			
测绘土地权属 测绘人			
测绘面积			
测绘 单位	2022年12月		
备注	(1)本宗地红线范围由自然资源主管部门提供, 经实地勘测与宗地范围一致。 (2)宗地面积为7444.99平方米。		

广州市从化区规划和测绘地理信息中心

1:500

测量员: 潘世杰
绘图员: 朱明祥
检查员: 朱治卫

广州2000坐标系。
1985年国家高程基准, 基本等高距 1米。
2017年版图式。
2022年12月数字化测图。