

征地补偿安置公告附图
2552-38414-16(10, 11, 14, 15); 2552-38414-20(2, 3)

用地方案号: 2022XJ1030200169
工程编号: 2022土228169

红线范围面积: 11131平方米(以2000国家平面坐标计算);
净用地面积: 11131平方米(以2000国家平面坐标计算);

图例


- 用地红线 ——
- 绿化用地 ——
- 道路用地 ——
- 河涌用地 ——

测量:

审核:

备注:

1. 本宗地红线根据德规规资源预选[2021]168号范围线与粤(2017)广州市不动产权第05800003号范围线相交后剔除国土资(建)字[2012]674号范围线, 提取广州2000坐标转2000国家平面坐标转绘。
2. 本图采用2000国家平面坐标系、广州市高程系统。
3. 本工程地形图数据源自2021土22A048号工程。
4. 以上面积以2000国家平面坐标计算。

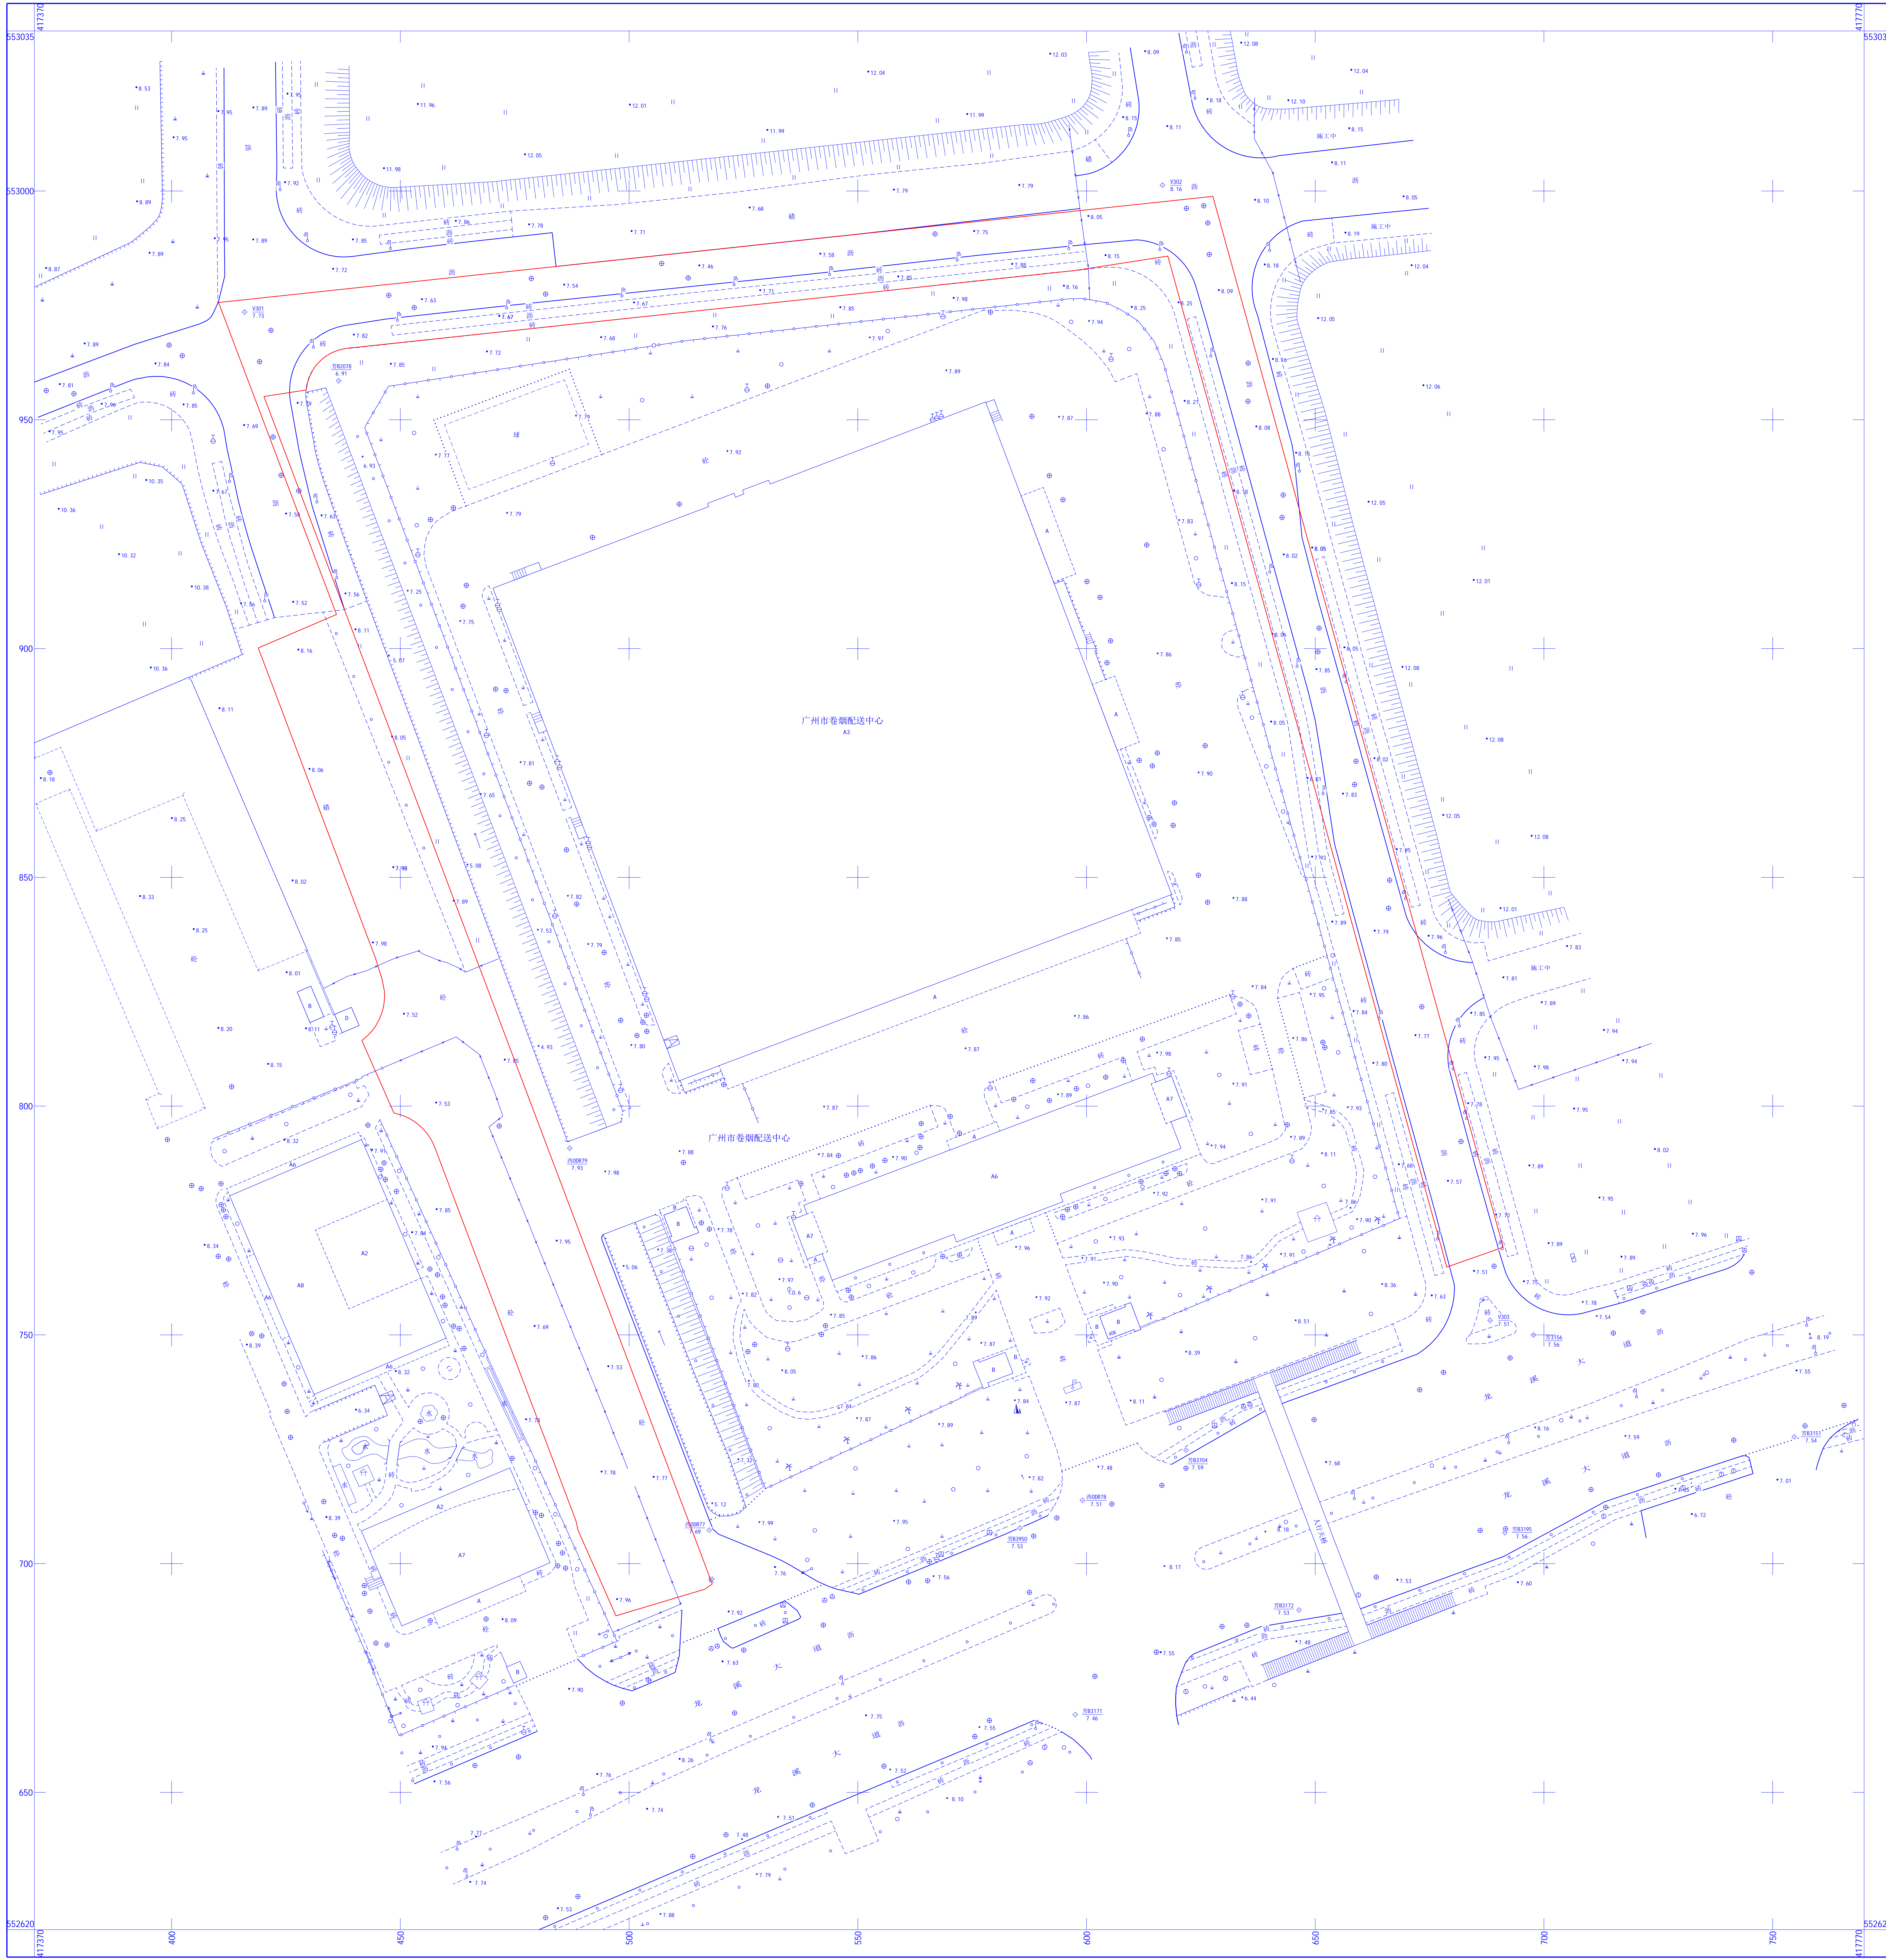

审核意见

测量单位盖章

日期: 2023年2月25日