


2022年2月数字化测图
2000国家平面坐标系
广州市高程系统
DBJ440100/T 230-2015年版图式

广州市番禺区土地开发中心权属调查图

石碁镇SQ21G-02梦都美北侧地块一
F49G026088

工程编号: 2021±42B195
用地方案号: 2021KJ01130133

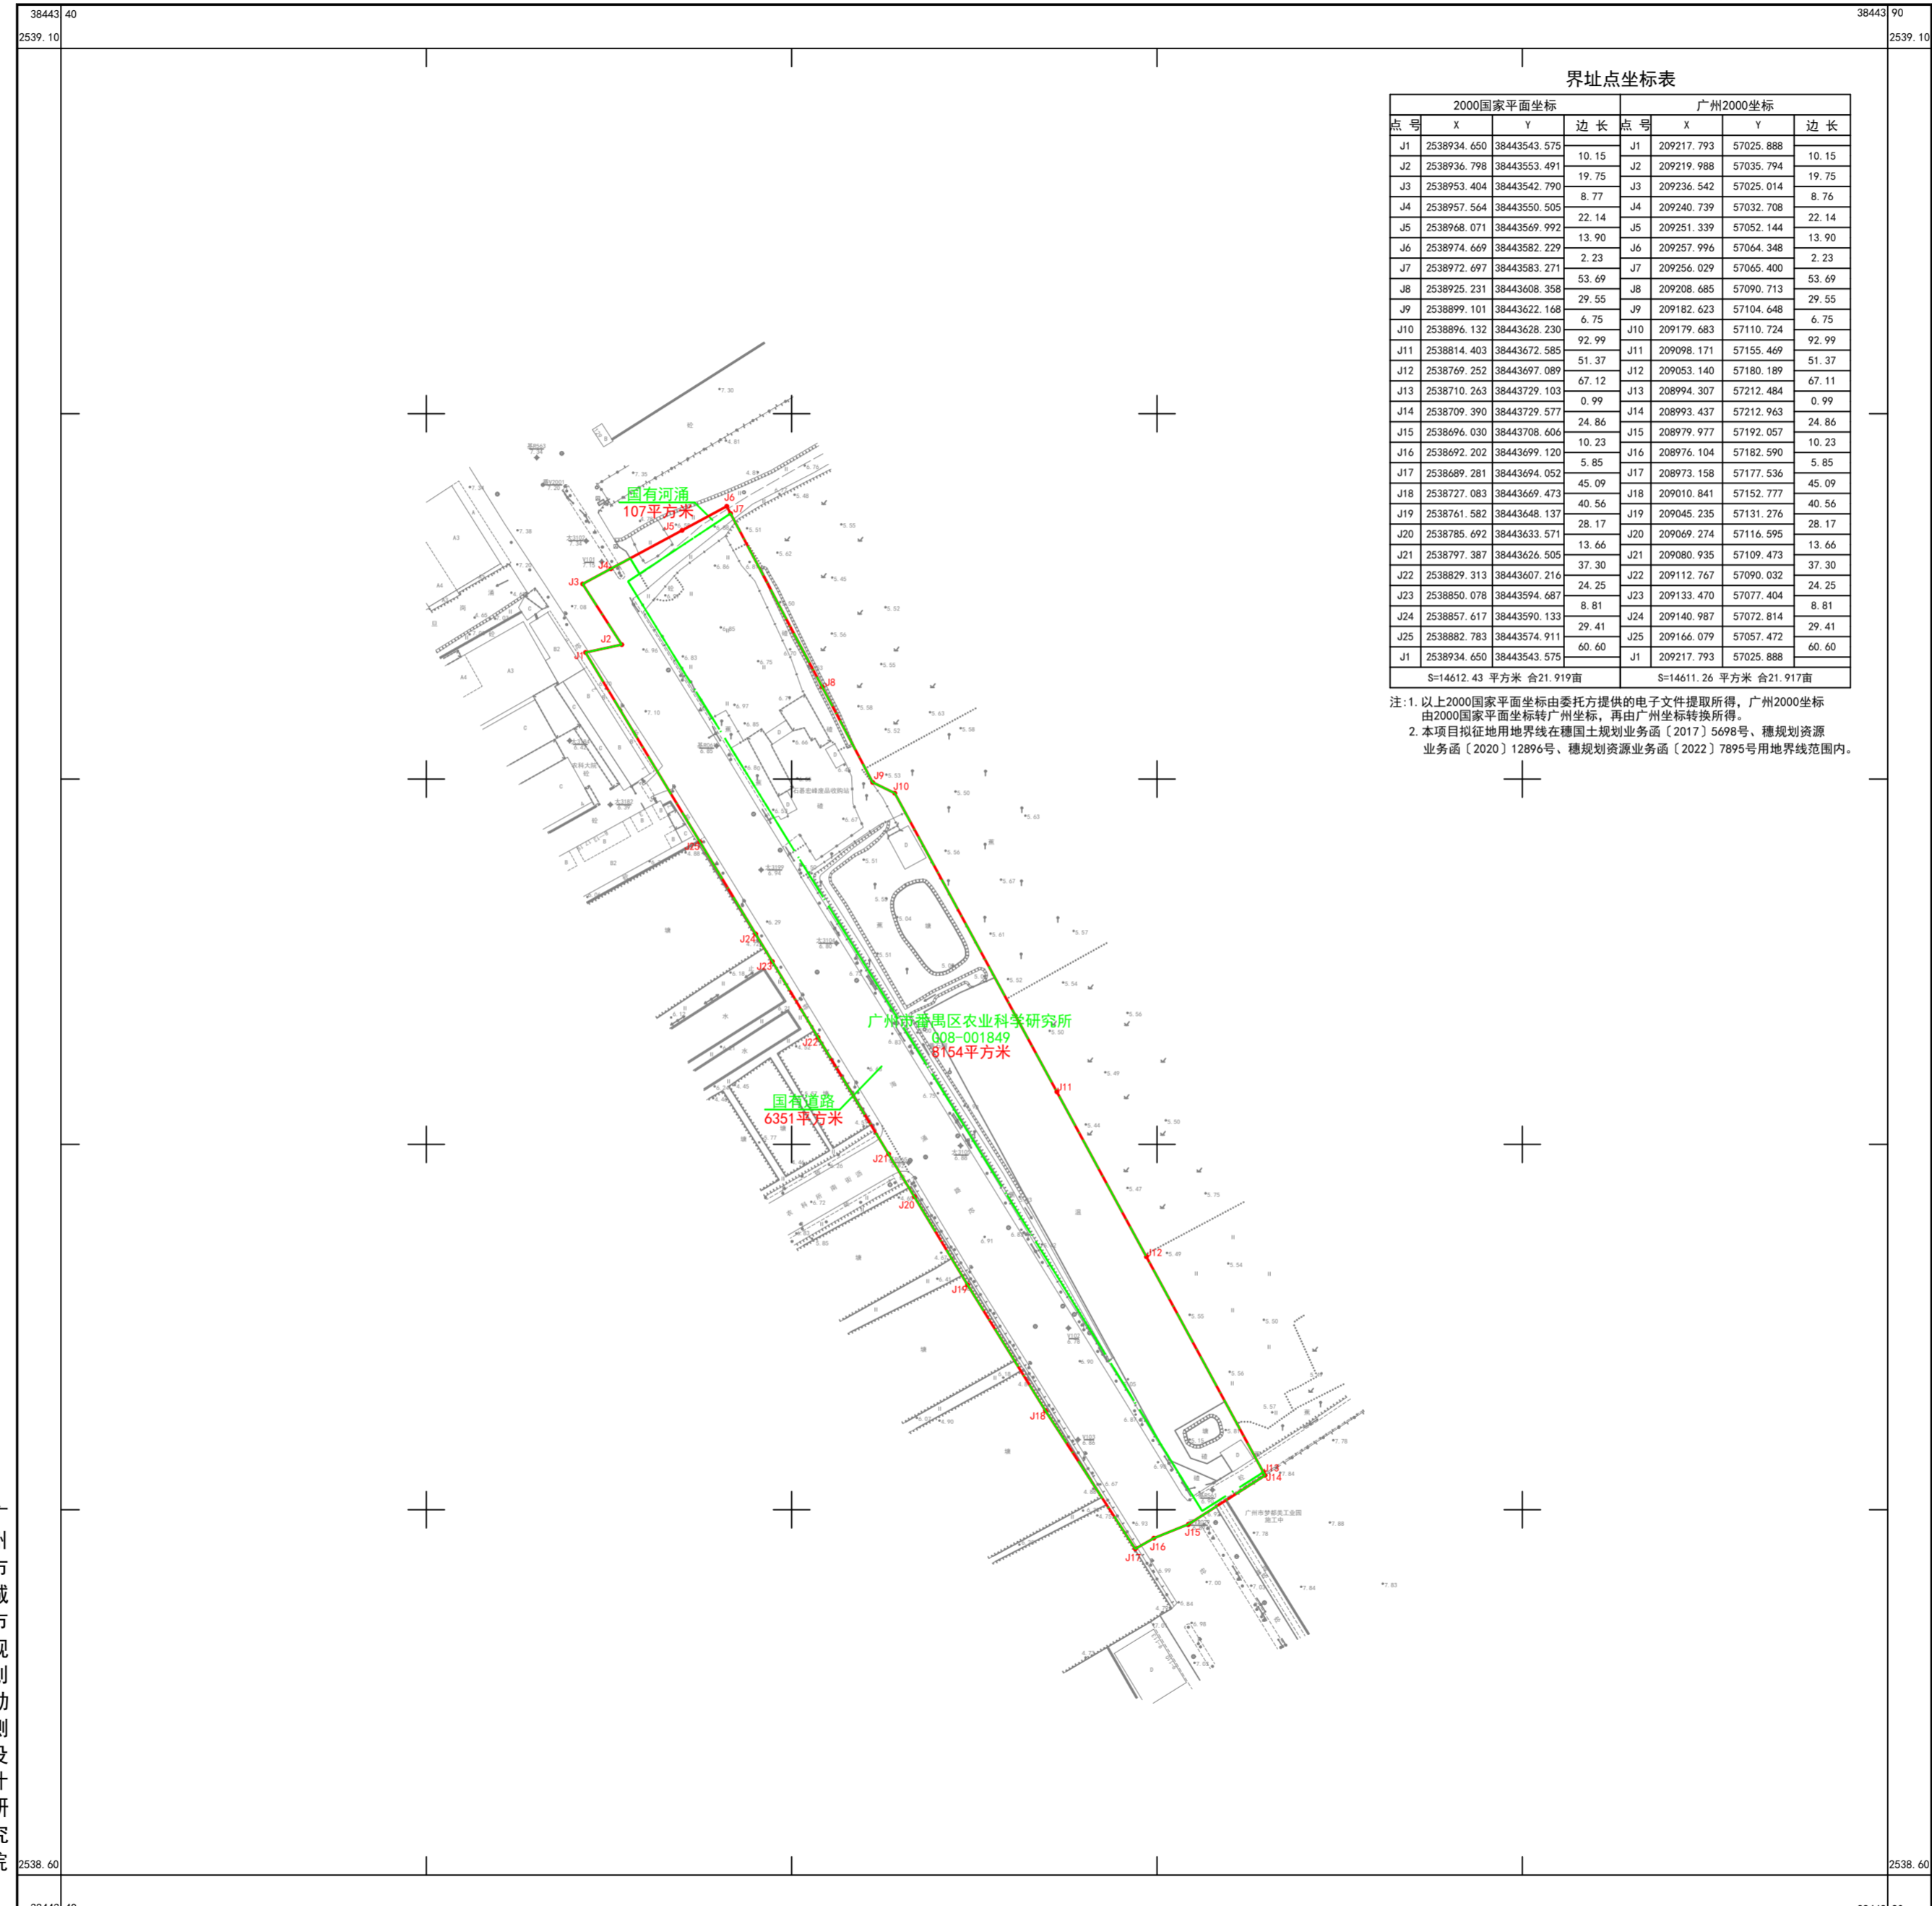

界址点坐标表

2000国家平面坐标			广州2000坐标		
点号	X	Y	点号	X	Y
J1	2538934.650	38443543.575	J1	209217.793	57025.888
J2	2538936.798	38443553.491	J2	209219.988	57035.794
J3	2538953.404	38443542.790	J3	209236.542	57025.014
J4	2538957.564	38443550.505	J4	209240.739	57032.708
J5	2538968.071	38443569.992	J5	209251.339	57052.144
J6	2538974.669	38443582.229	J6	209257.996	57064.348
J7	2538972.697	38443583.271	J7	209256.029	57065.400
J8	2538925.231	38443608.358	J8	209208.685	57090.713
J9	2538899.101	38443622.168	J9	209182.623	57104.648
J10	2538896.132	38443628.230	J10	209179.683	57110.724
J11	2538814.403	38443672.585	J11	209098.171	57155.469
J12	2538769.252	38443697.089	J12	209053.140	57180.189
J13	2538710.263	38443729.103	J13	208994.307	57212.484
J14	2538709.390	38443729.577	J14	208993.437	57212.963
J15	2538696.030	38443708.606	J15	208979.977	57192.057
J16	2538692.202	38443699.120	J16	208976.104	57182.590
J17	2538689.281	38443694.052	J17	208973.158	57177.536
J18	2538727.083	38443669.473	J18	209010.841	57152.777
J19	2538761.582	38443648.137	J19	209045.235	57131.276
J20	2538785.692	38443633.571	J20	209069.274	57116.595
J21	2538797.387	38443626.505	J21	209080.935	57109.473
J22	2538829.313	38443607.216	J22	209112.767	57090.032
J23	2538850.078	38443594.687	J23	209133.470	57077.404
J24	2538857.617	38443590.133	J24	209140.987	57072.814
J25	2538882.783	38443574.911	J25	209166.079	57057.472
J1	2538934.650	38443543.575	J1	209217.793	57025.888
S=14612.43 平方米 合21.919亩			S=14611.26 平方米 合21.917亩		

注: 1. 以上2000国家平面坐标由委托方提供的电子文件提取所得, 广州2000坐标由2000国家平面坐标转广州坐标, 再由广州坐标转换所得。
2. 本项目拟征用地界线在穗国土规业务函〔2017〕5698号、穗规资业务函〔2020〕12896号、穗规资业务函〔2022〕7895号用地界线范围内。

广州市城市规划勘测设计研究院

绘图日期: 2022年7月28日

1:1000

绘图员: 李强富
检查员: 熊辉