


宗地图

案号：440117103002GB00116

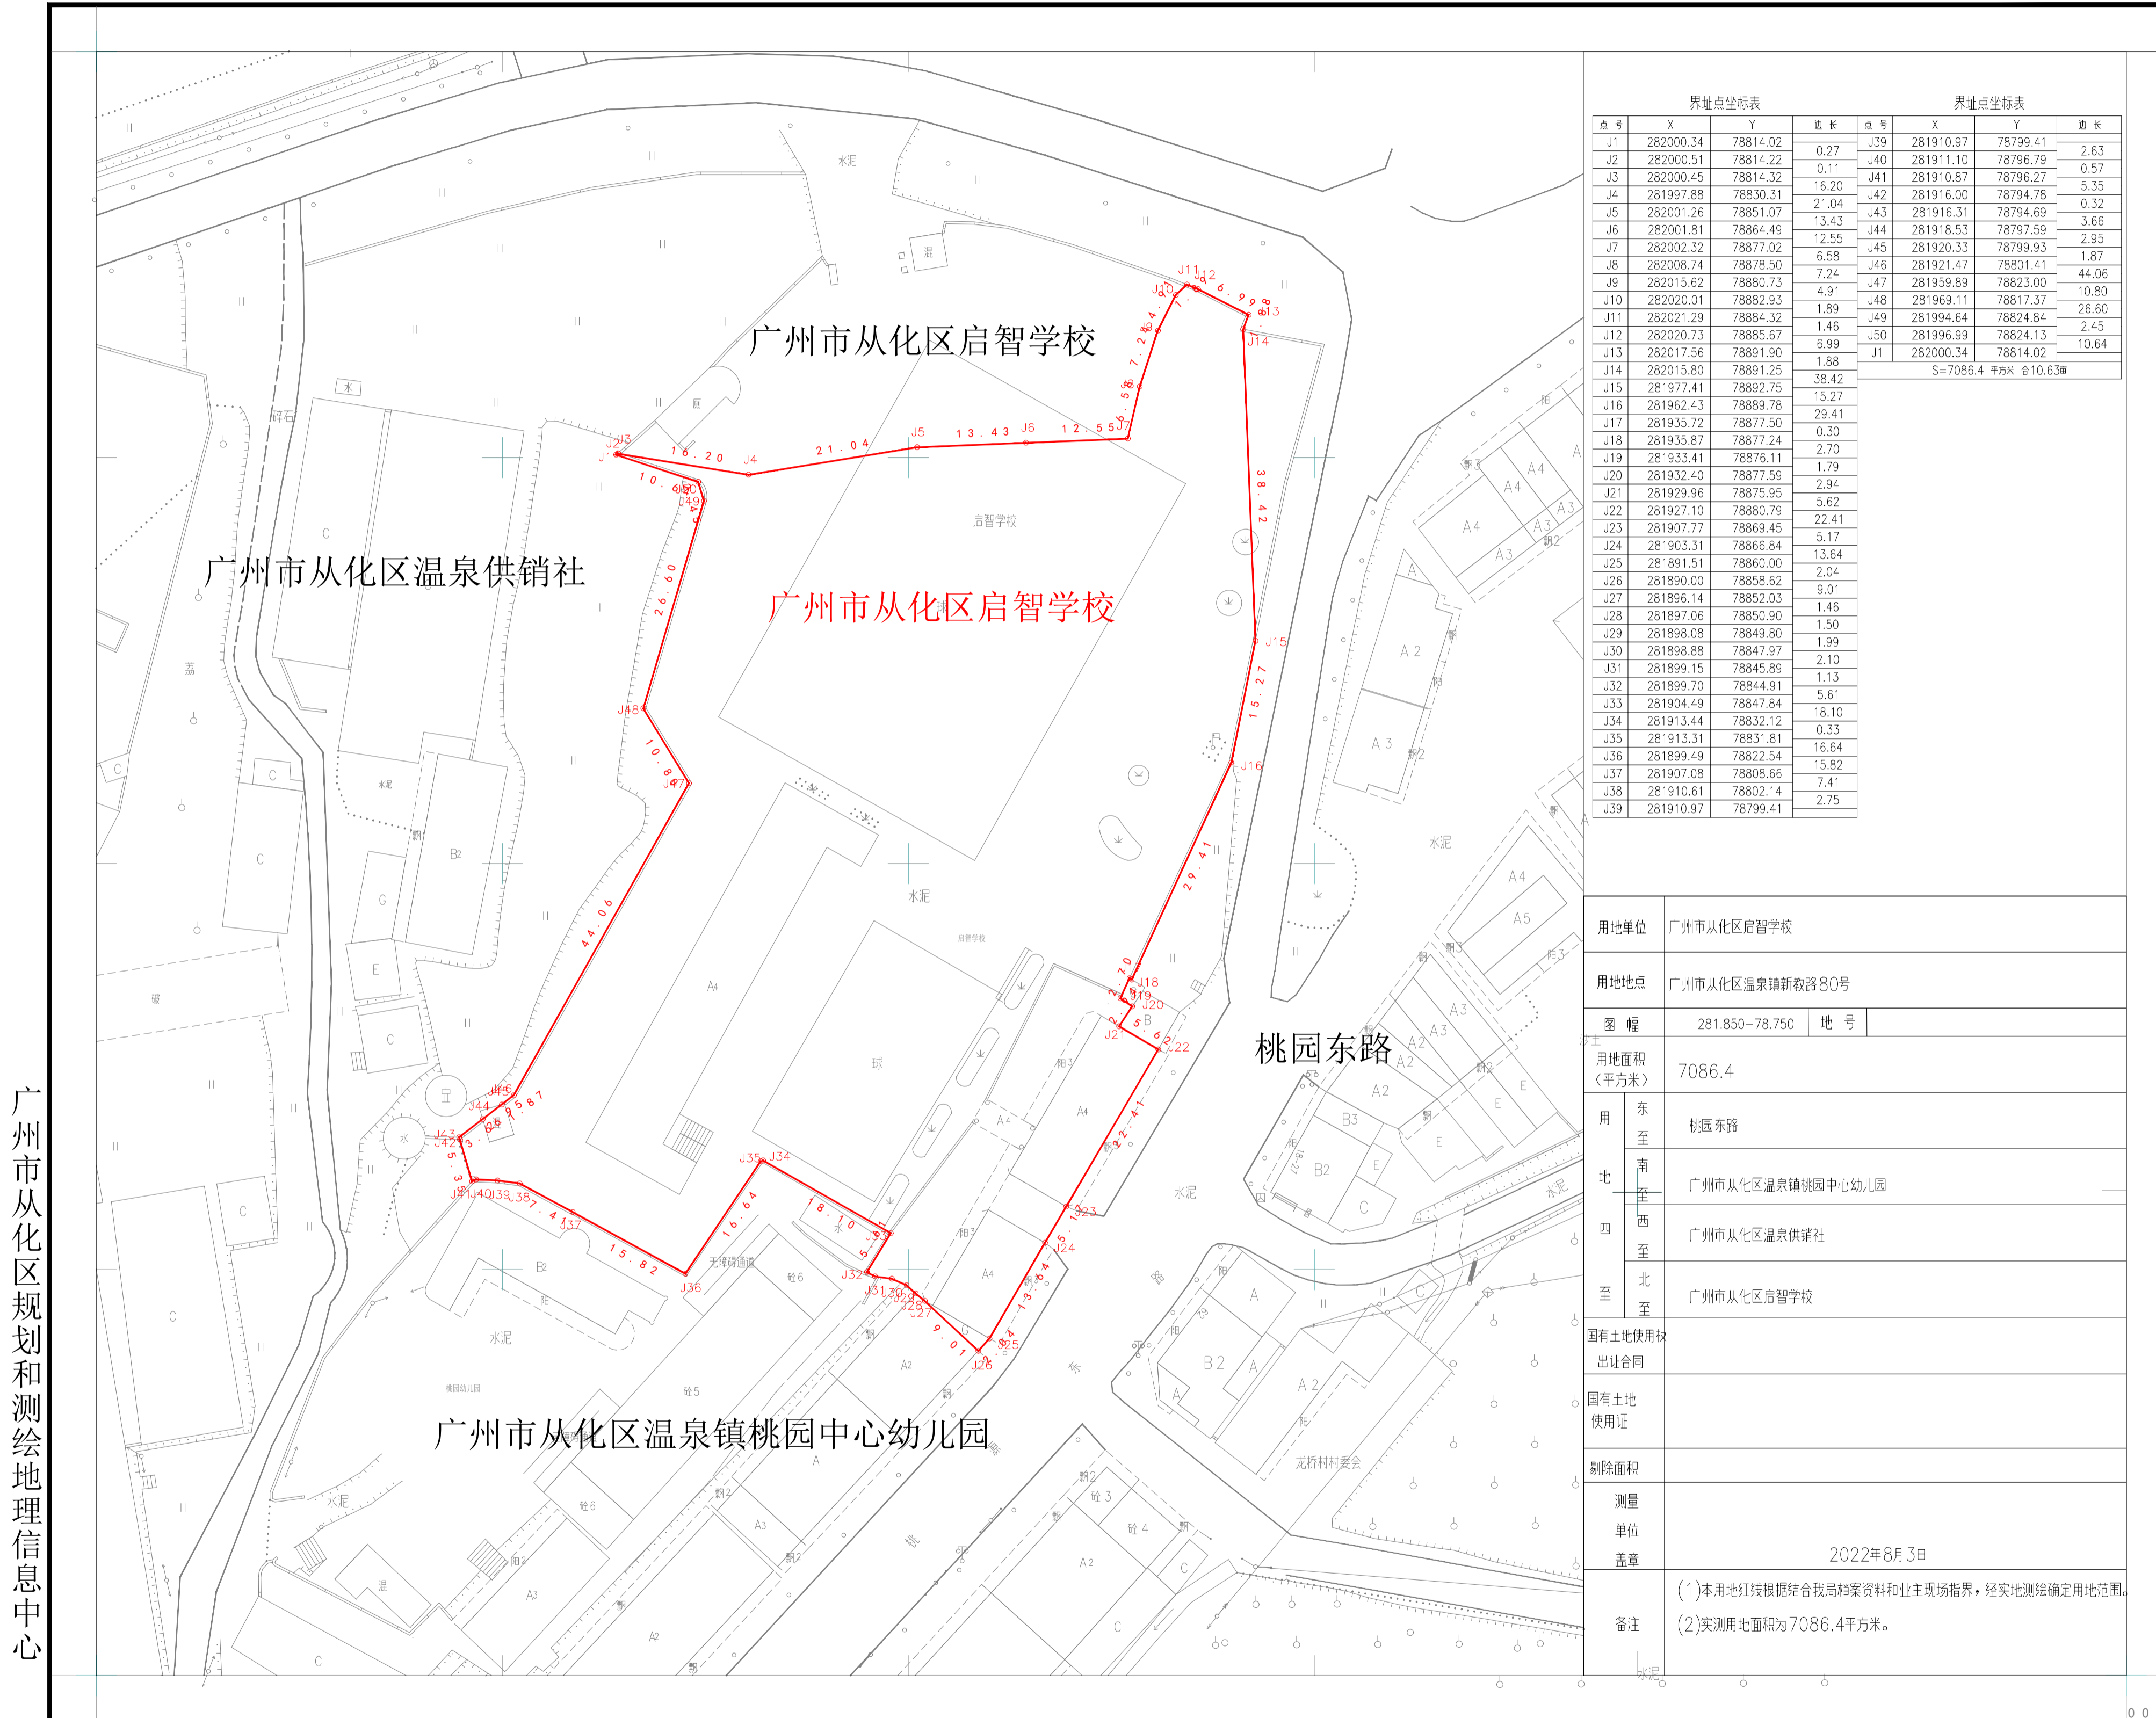

界址点坐标表				界址点坐标表			
点号	X	Y	边长	点号	X	Y	边长
J1	282000.34	78814.02		J39	281910.97	78799.41	
J2	282000.51	78814.22	0.27	J40	281911.10	78796.79	2.63
J3	282000.45	78814.32	0.11	J41	281910.87	78796.27	0.57
J4	281997.88	78830.31	16.20	J42	281916.00	78794.78	5.35
J5	282001.26	78851.07	21.04	J43	281916.31	78794.69	0.32
J6	282001.81	78864.49	13.43	J44	281918.53	78797.59	3.66
J7	282002.32	78877.02	12.55	J45	281920.33	78799.93	2.95
J8	282008.74	78878.50	6.56	J46	281921.47	78801.41	1.87
J9	282015.62	78880.73	7.24	J47	281959.89	78823.00	44.06
J10	282020.01	78882.93	4.91	J48	281969.11	78817.37	10.80
J11	282021.29	78884.32	1.89	J49	281994.64	78824.84	26.60
J12	282020.73	78885.67	1.46	J50	281996.99	78824.13	2.45
J13	282017.56	78891.90	6.99	J1	282000.34	78814.02	10.64
J14	282015.80	78891.25	1.88				
J15	281977.41	78892.75	38.42				
J16	281962.43	78889.78	15.27				
J17	281935.72	78877.50	29.41				
J18	281935.87	78877.24	0.30				
J19	281933.41	78876.11	2.70				
J20	281932.40	78877.59	1.79				
J21	281929.96	78875.95	2.94				
J22	281927.10	78880.79	5.62				
J23	281907.77	78869.45	22.41				
J24	281903.31	78866.84	5.17				
J25	281891.51	78860.00	13.64				
J26	281890.00	78858.62	2.04				
J27	281896.14	78852.03	9.01				
J28	281897.06	78850.90	1.46				
J29	281896.08	78849.80	1.50				
J30	281896.88	78847.97	1.99				
J31	281899.15	78845.89	2.10				
J32	281899.70	78844.91	1.13				
J33	281904.49	78847.84	5.61				
J34	281913.44	78832.12	18.10				
J35	281913.31	78831.81	0.33				
J36	281899.49	78822.54	16.64				
J37	281907.08	78808.66	15.82				
J38	281910.61	78802.14	7.41				
J39	281910.97	78799.41	2.75				

S=7086.4 平方米 合10.63亩

用地单位	广州市从化区启智学校	
用地地点	广州市从化区温泉镇新教路80号	
图幅	281.850-78.750	地号
用地面积 (平方米)	7086.4	
东至	桃园东路	
南至	广州市从化区温泉镇桃园中心幼儿园	
西至	广州市从化区温泉供销社	
北至	广州市从化区启智学校	
国有土地使用 出让合同		
国有土地 使用证		
剔除面积		
测量 单位	2022年8月3日	
盖章		
备注	(1)本用地红线根据我局档案资料和业主现场指界，经实地测绘确定用地范围。 (2)实测用地面积为7086.4平方米。	

广州市从化区规划和测绘地理信息中心

2022年8月数字化成图
广州2000坐标系
1985国家高程基准
2017年版图式

1:500

测量员：潘世杰
绘图员：朱凯举
检查员：朱治卫