


收回国有土地使用权公告附图

224-34-14(12)

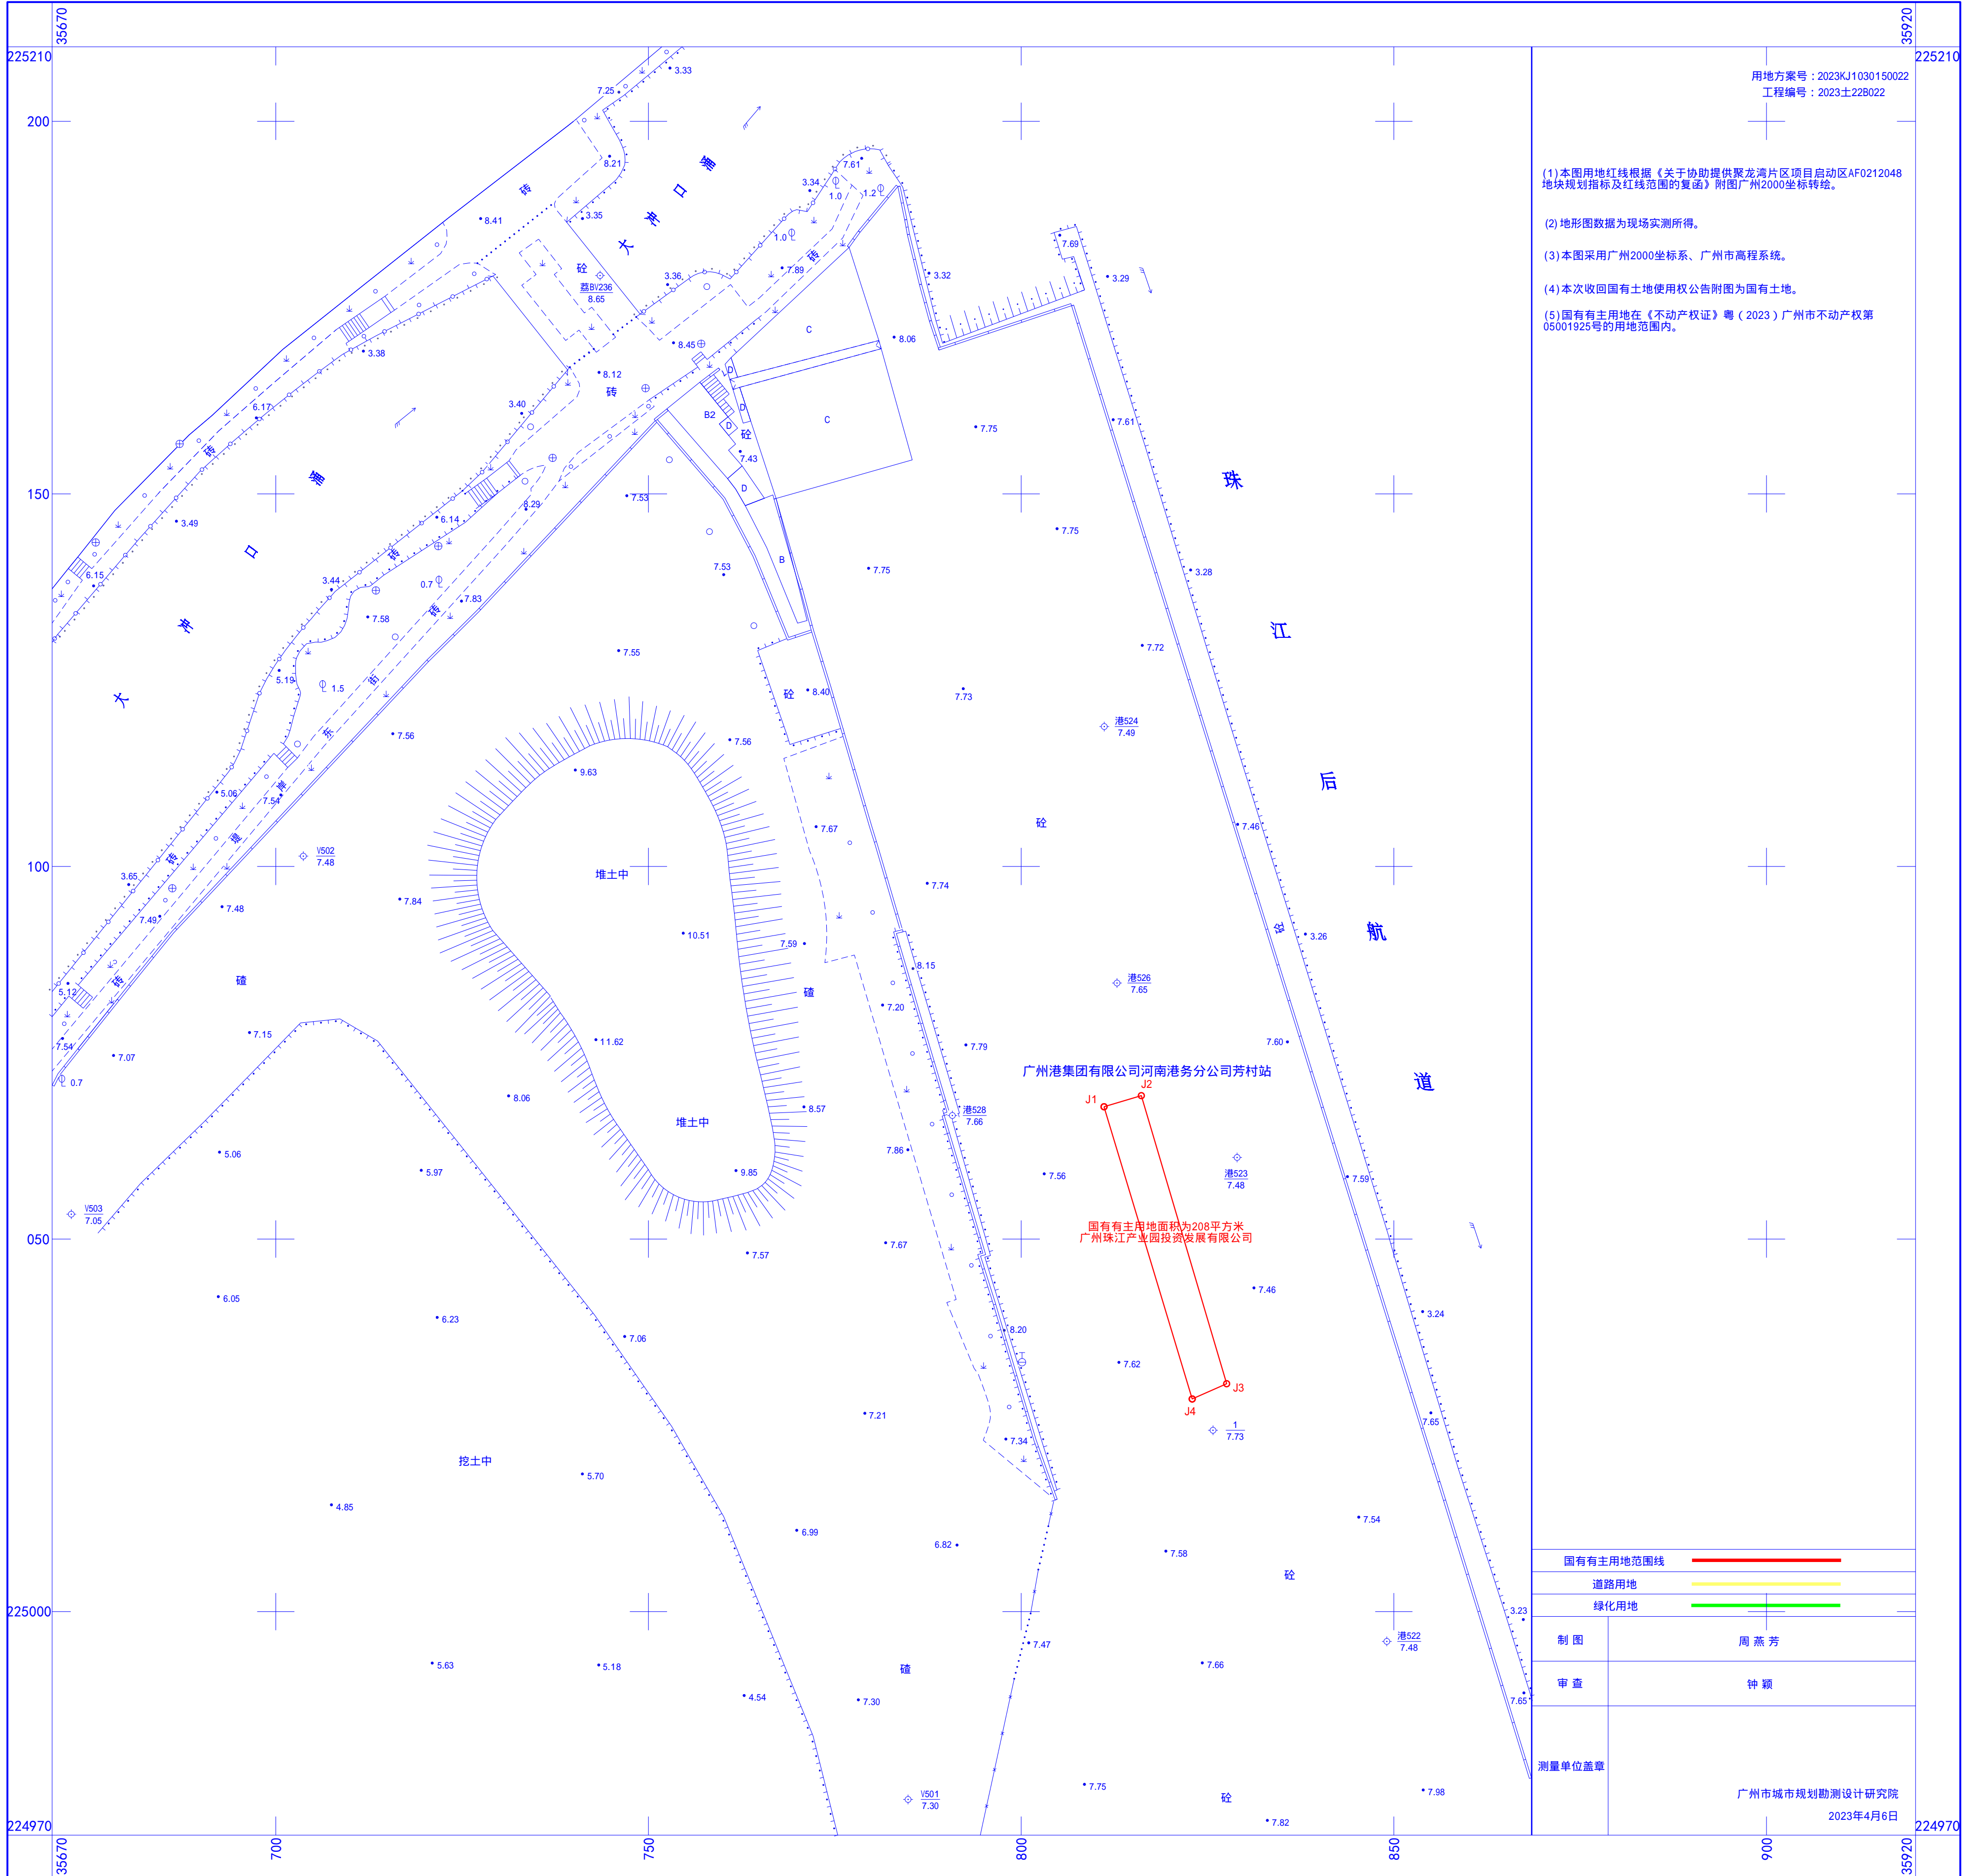

用地方案号：2023KJ1030150022
工程编号：2023土228022

- (1) 本图用地红线根据《关于协助提供聚龙湾片区项目启动区AF0212048地块规划指标及红线范围的复函》附图广州2000坐标转绘。
- (2) 地形图数据为现场实测所得。
- (3) 本图采用广州2000坐标系、广州市高程系统。
- (4) 本次收回国有土地使用权公告附图为国有土地。
- (5) 国有有主用地在《不动产权证》粤（2023）广州市不动产权第05001925号的用地范围内。

国有有主用地范围线	——
道路用地	——
绿化用地	——

制图	周燕芳
审查	钟颖

测量单位盖章
广州市城市规划勘测设计研究院
2023年4月6日