


征地预告附图

2552-38418-7(10、13、14)

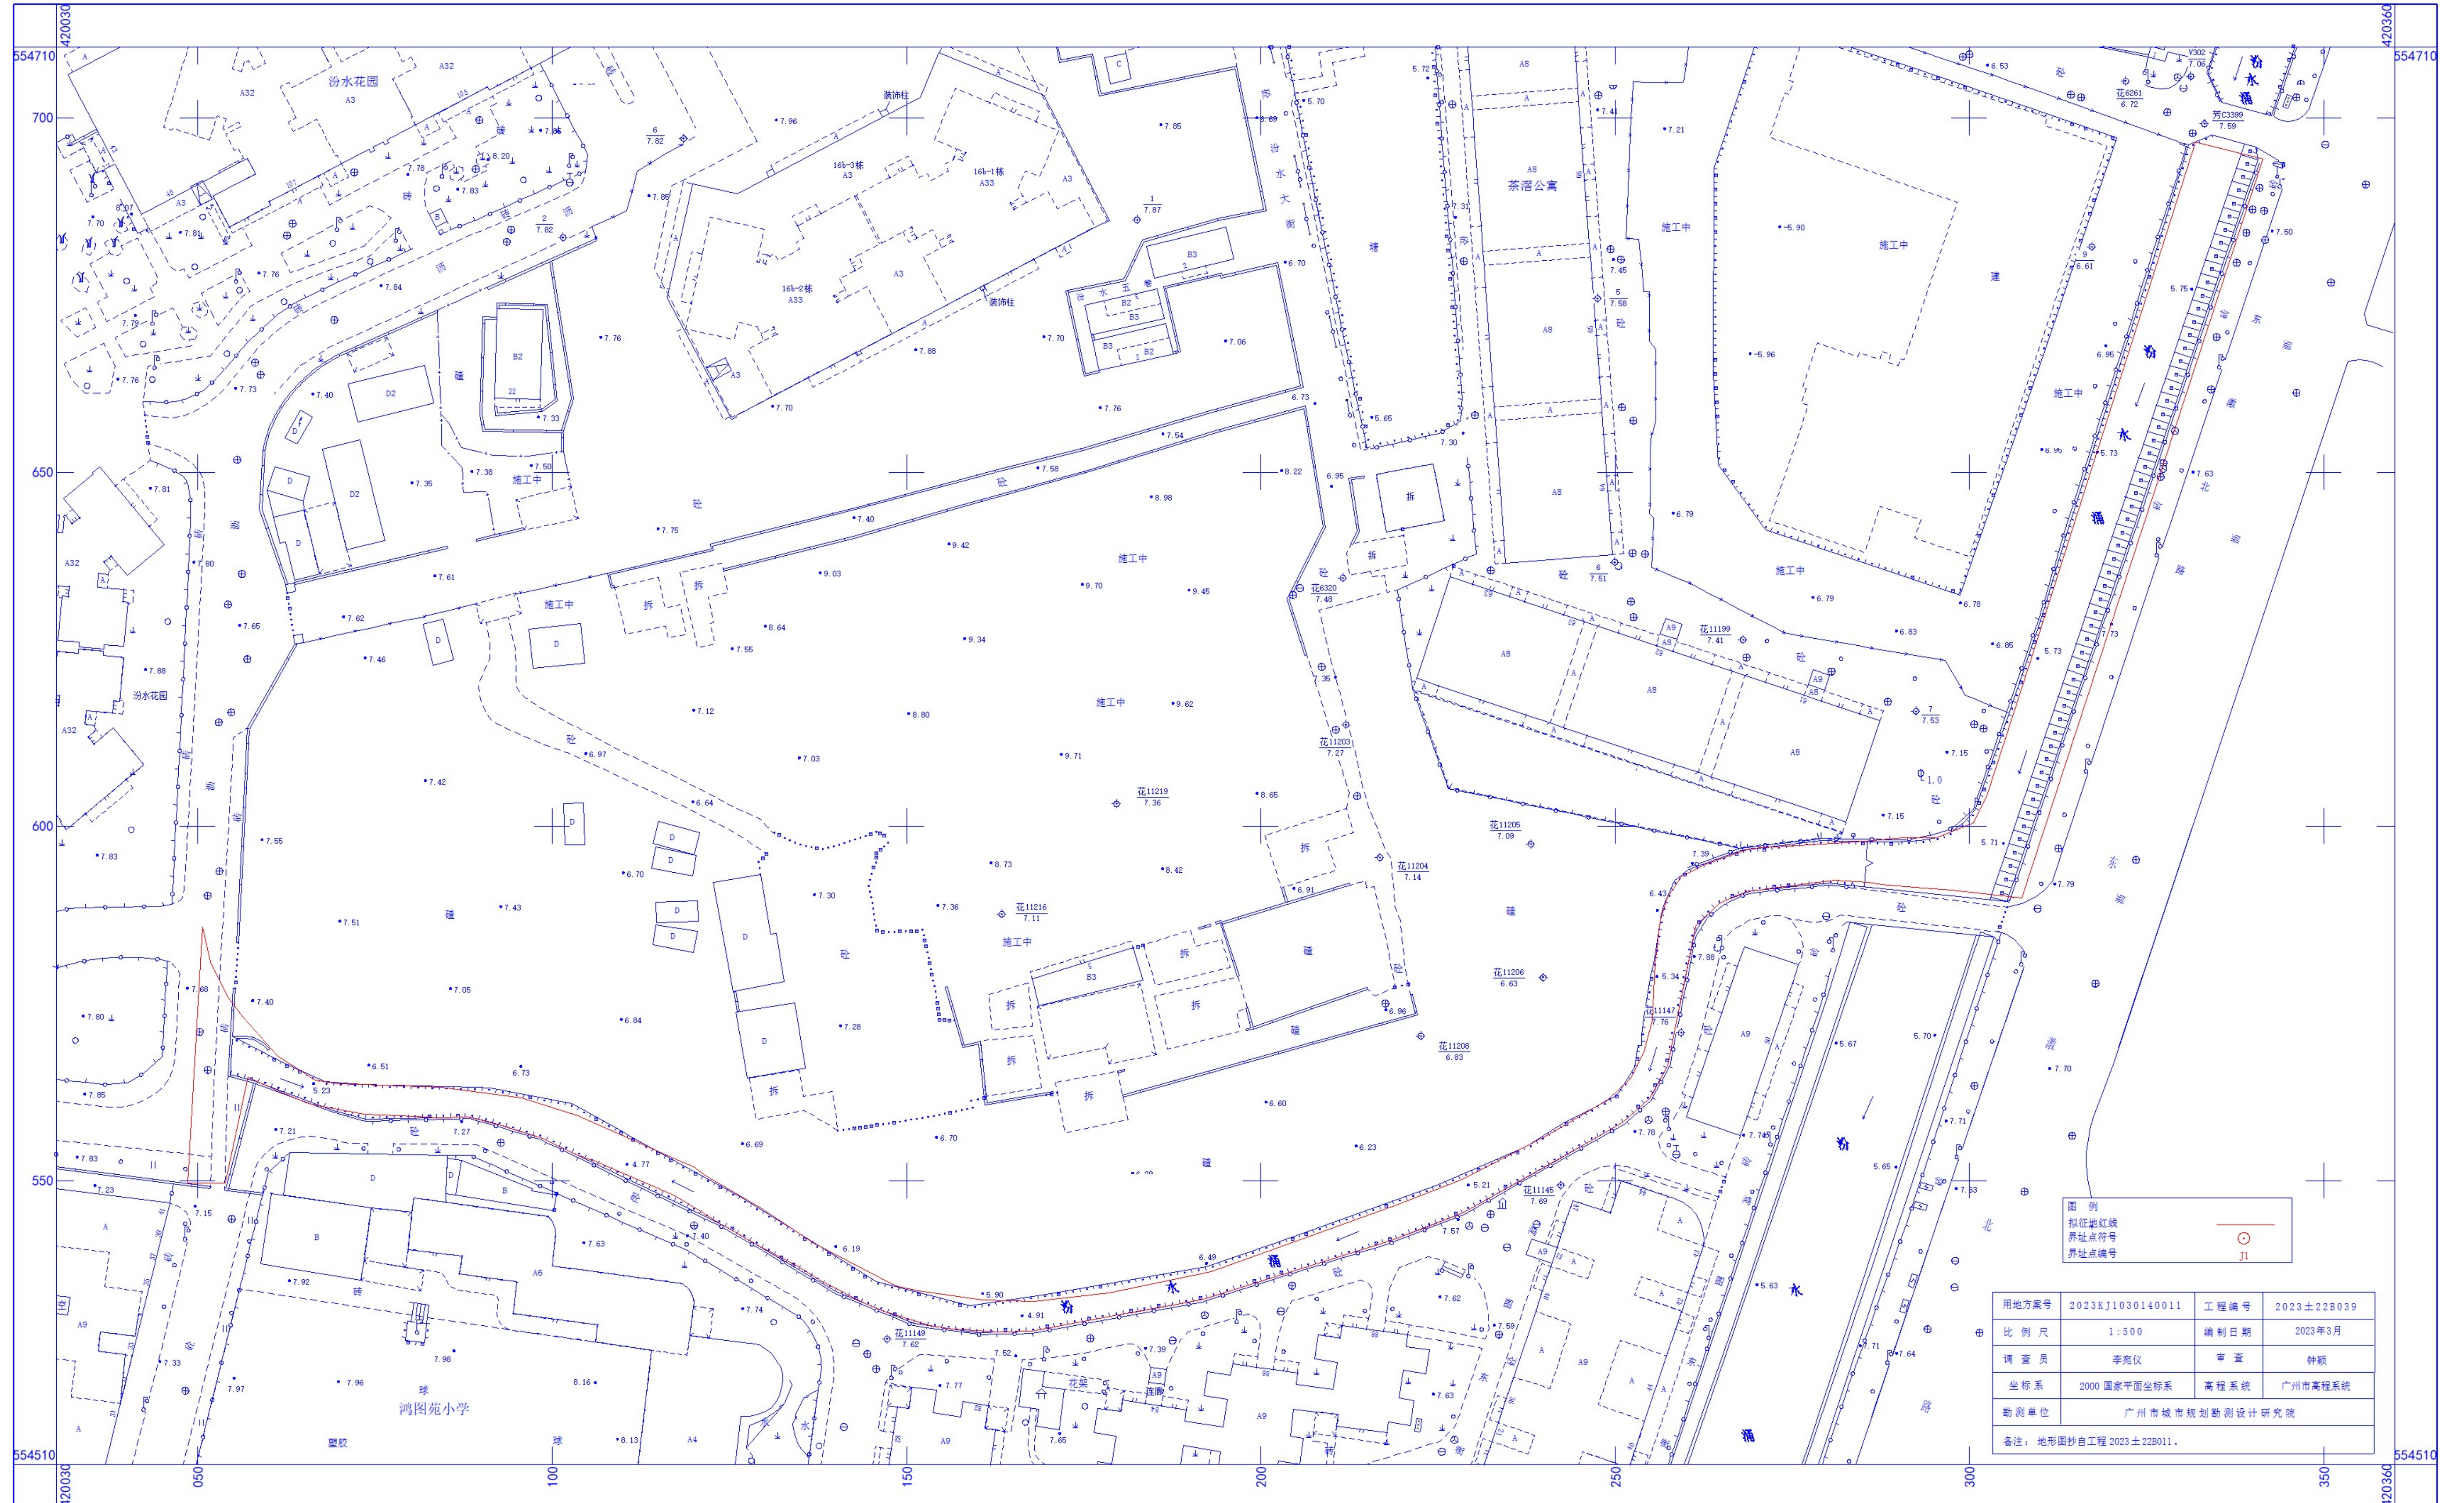

图例
 拟征红线
 界址点符号
 界址点编号

用地方案号	2023KJ1030140011	工程编号	2023±22B039
比例尺	1:500	编制日期	2023年3月
调查员	李克仪	审查	钟颖
坐标系	2000 国家平面坐标系	高程系统	广州市高程系统
勘测单位	广州市城市规划设计研究院		
备注:	地形图取自工程 2023±22B011.		