


权属调查界址图

02218-14

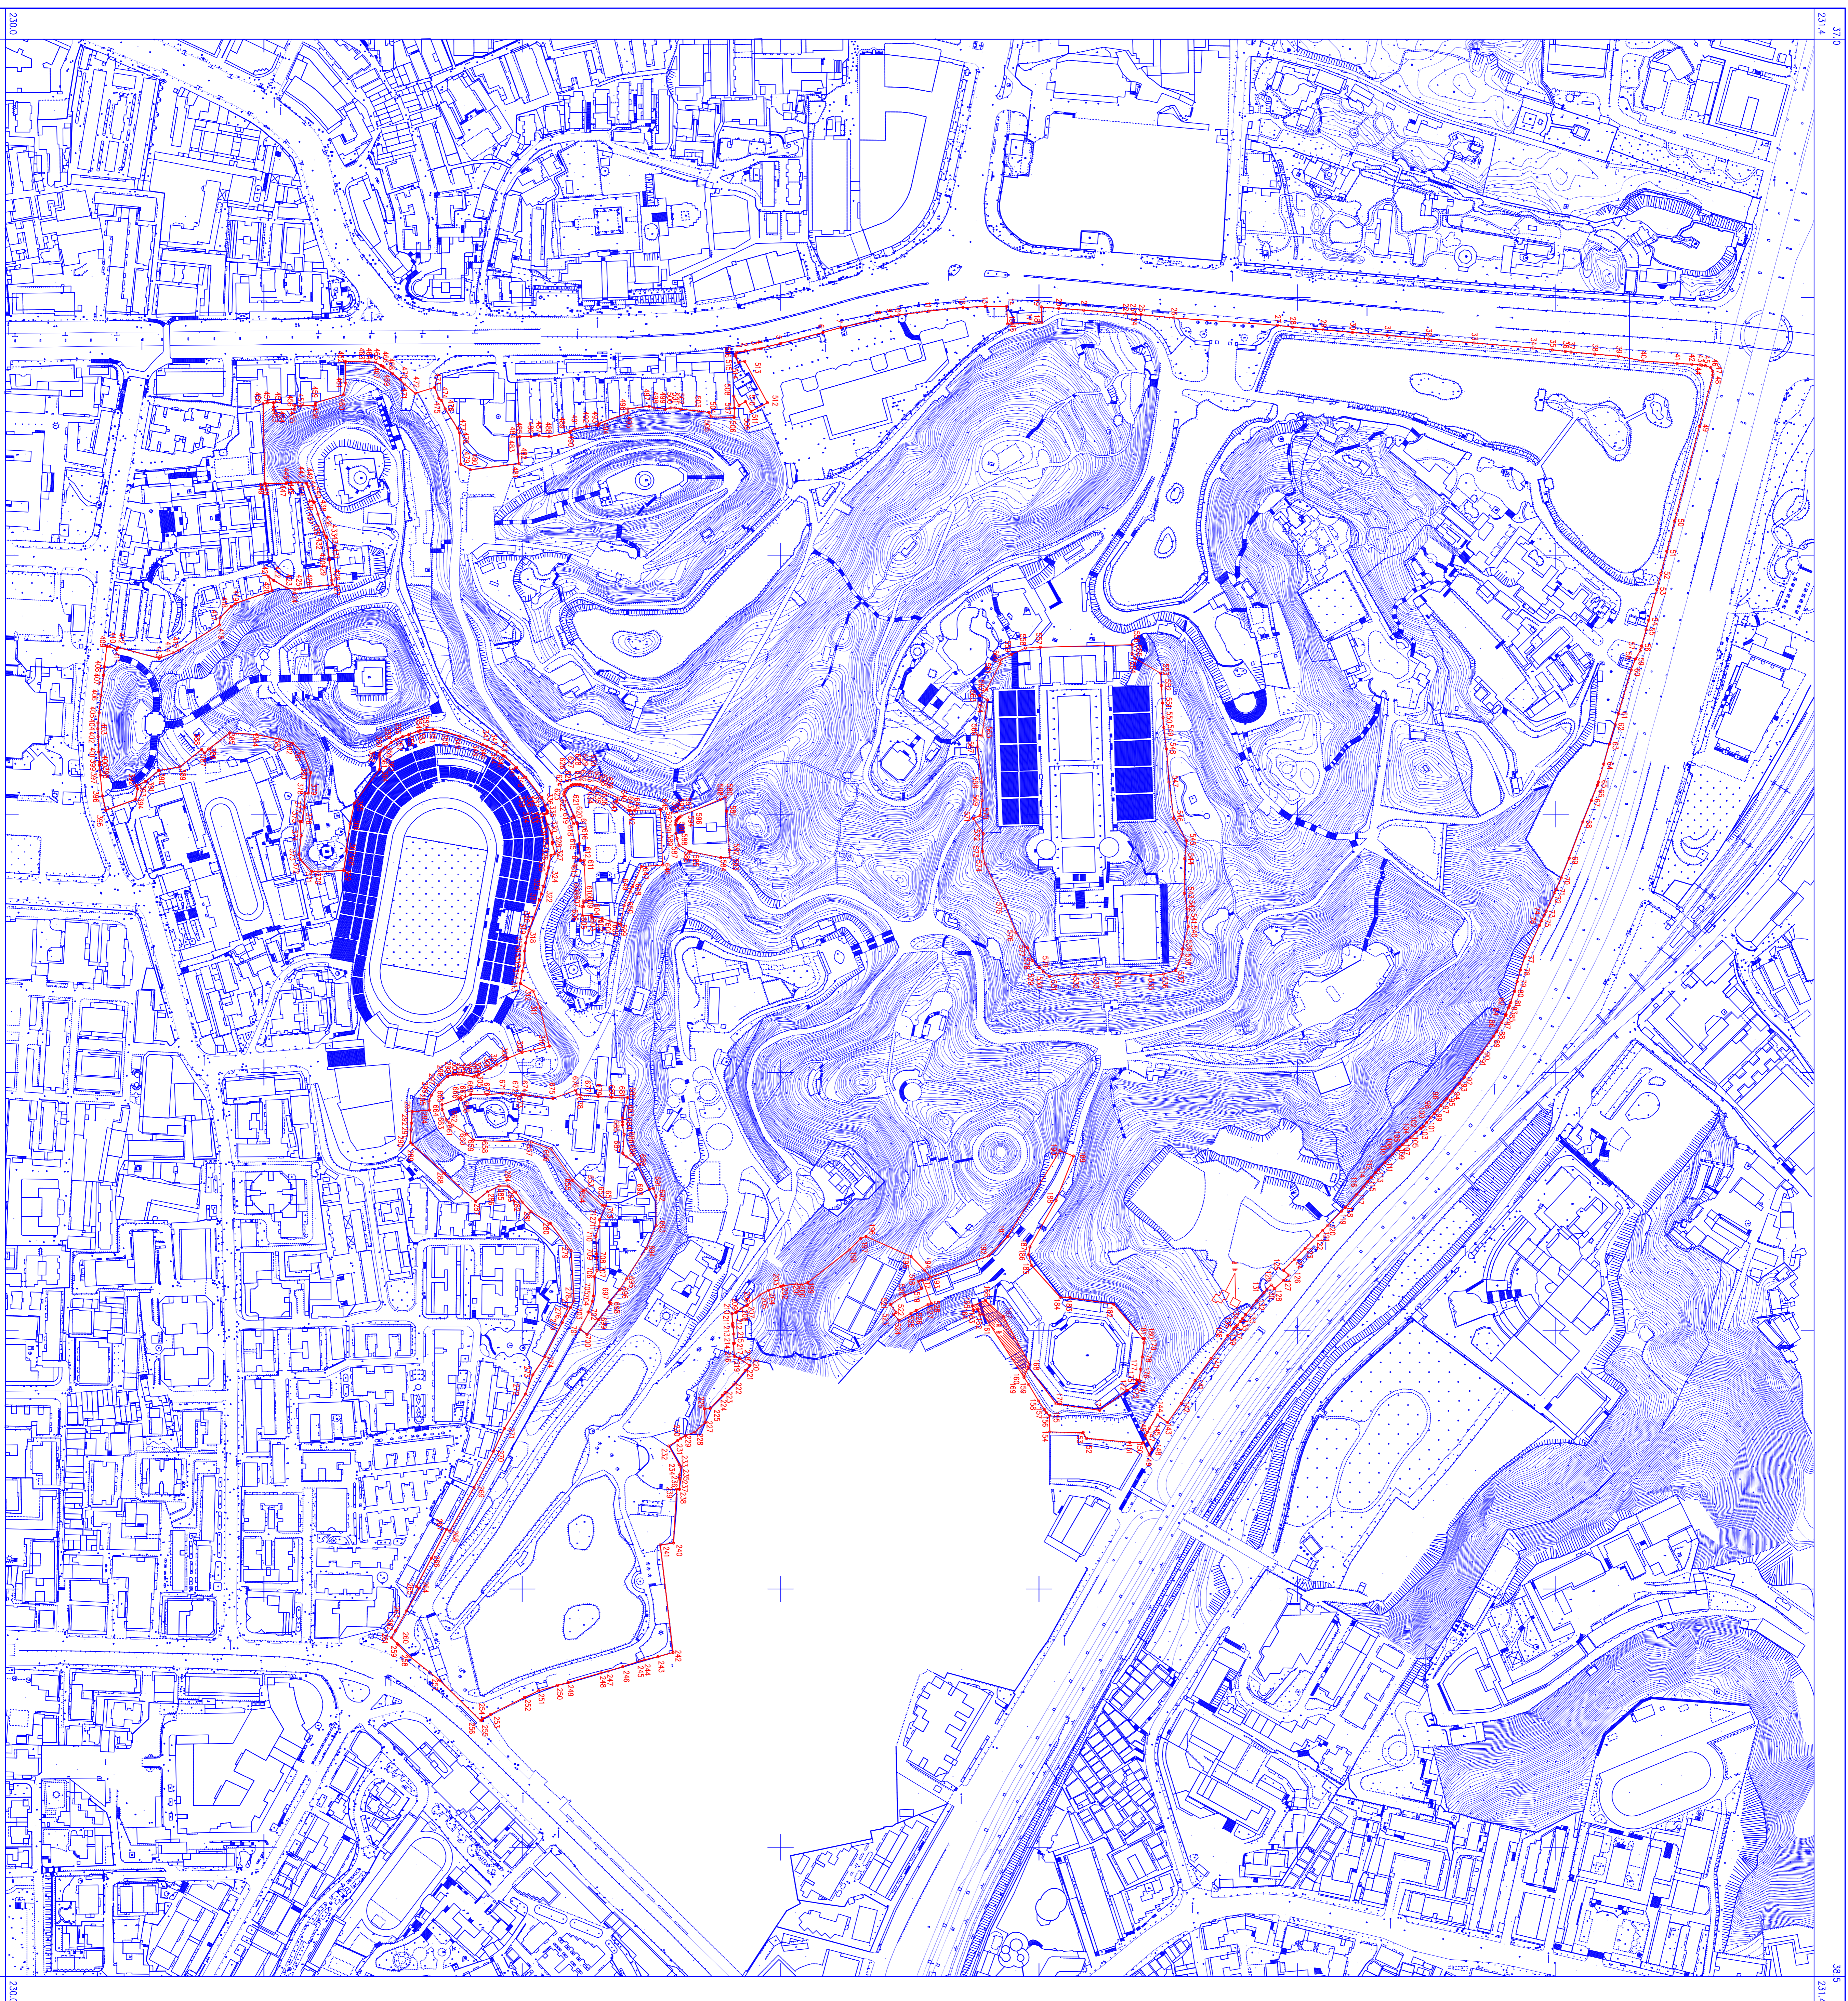

采用 1980 坐标系

1:2000

绘图人: 张德海
审核人:
复核人: