征收土地预公告附图

图　例

征地红线 ——

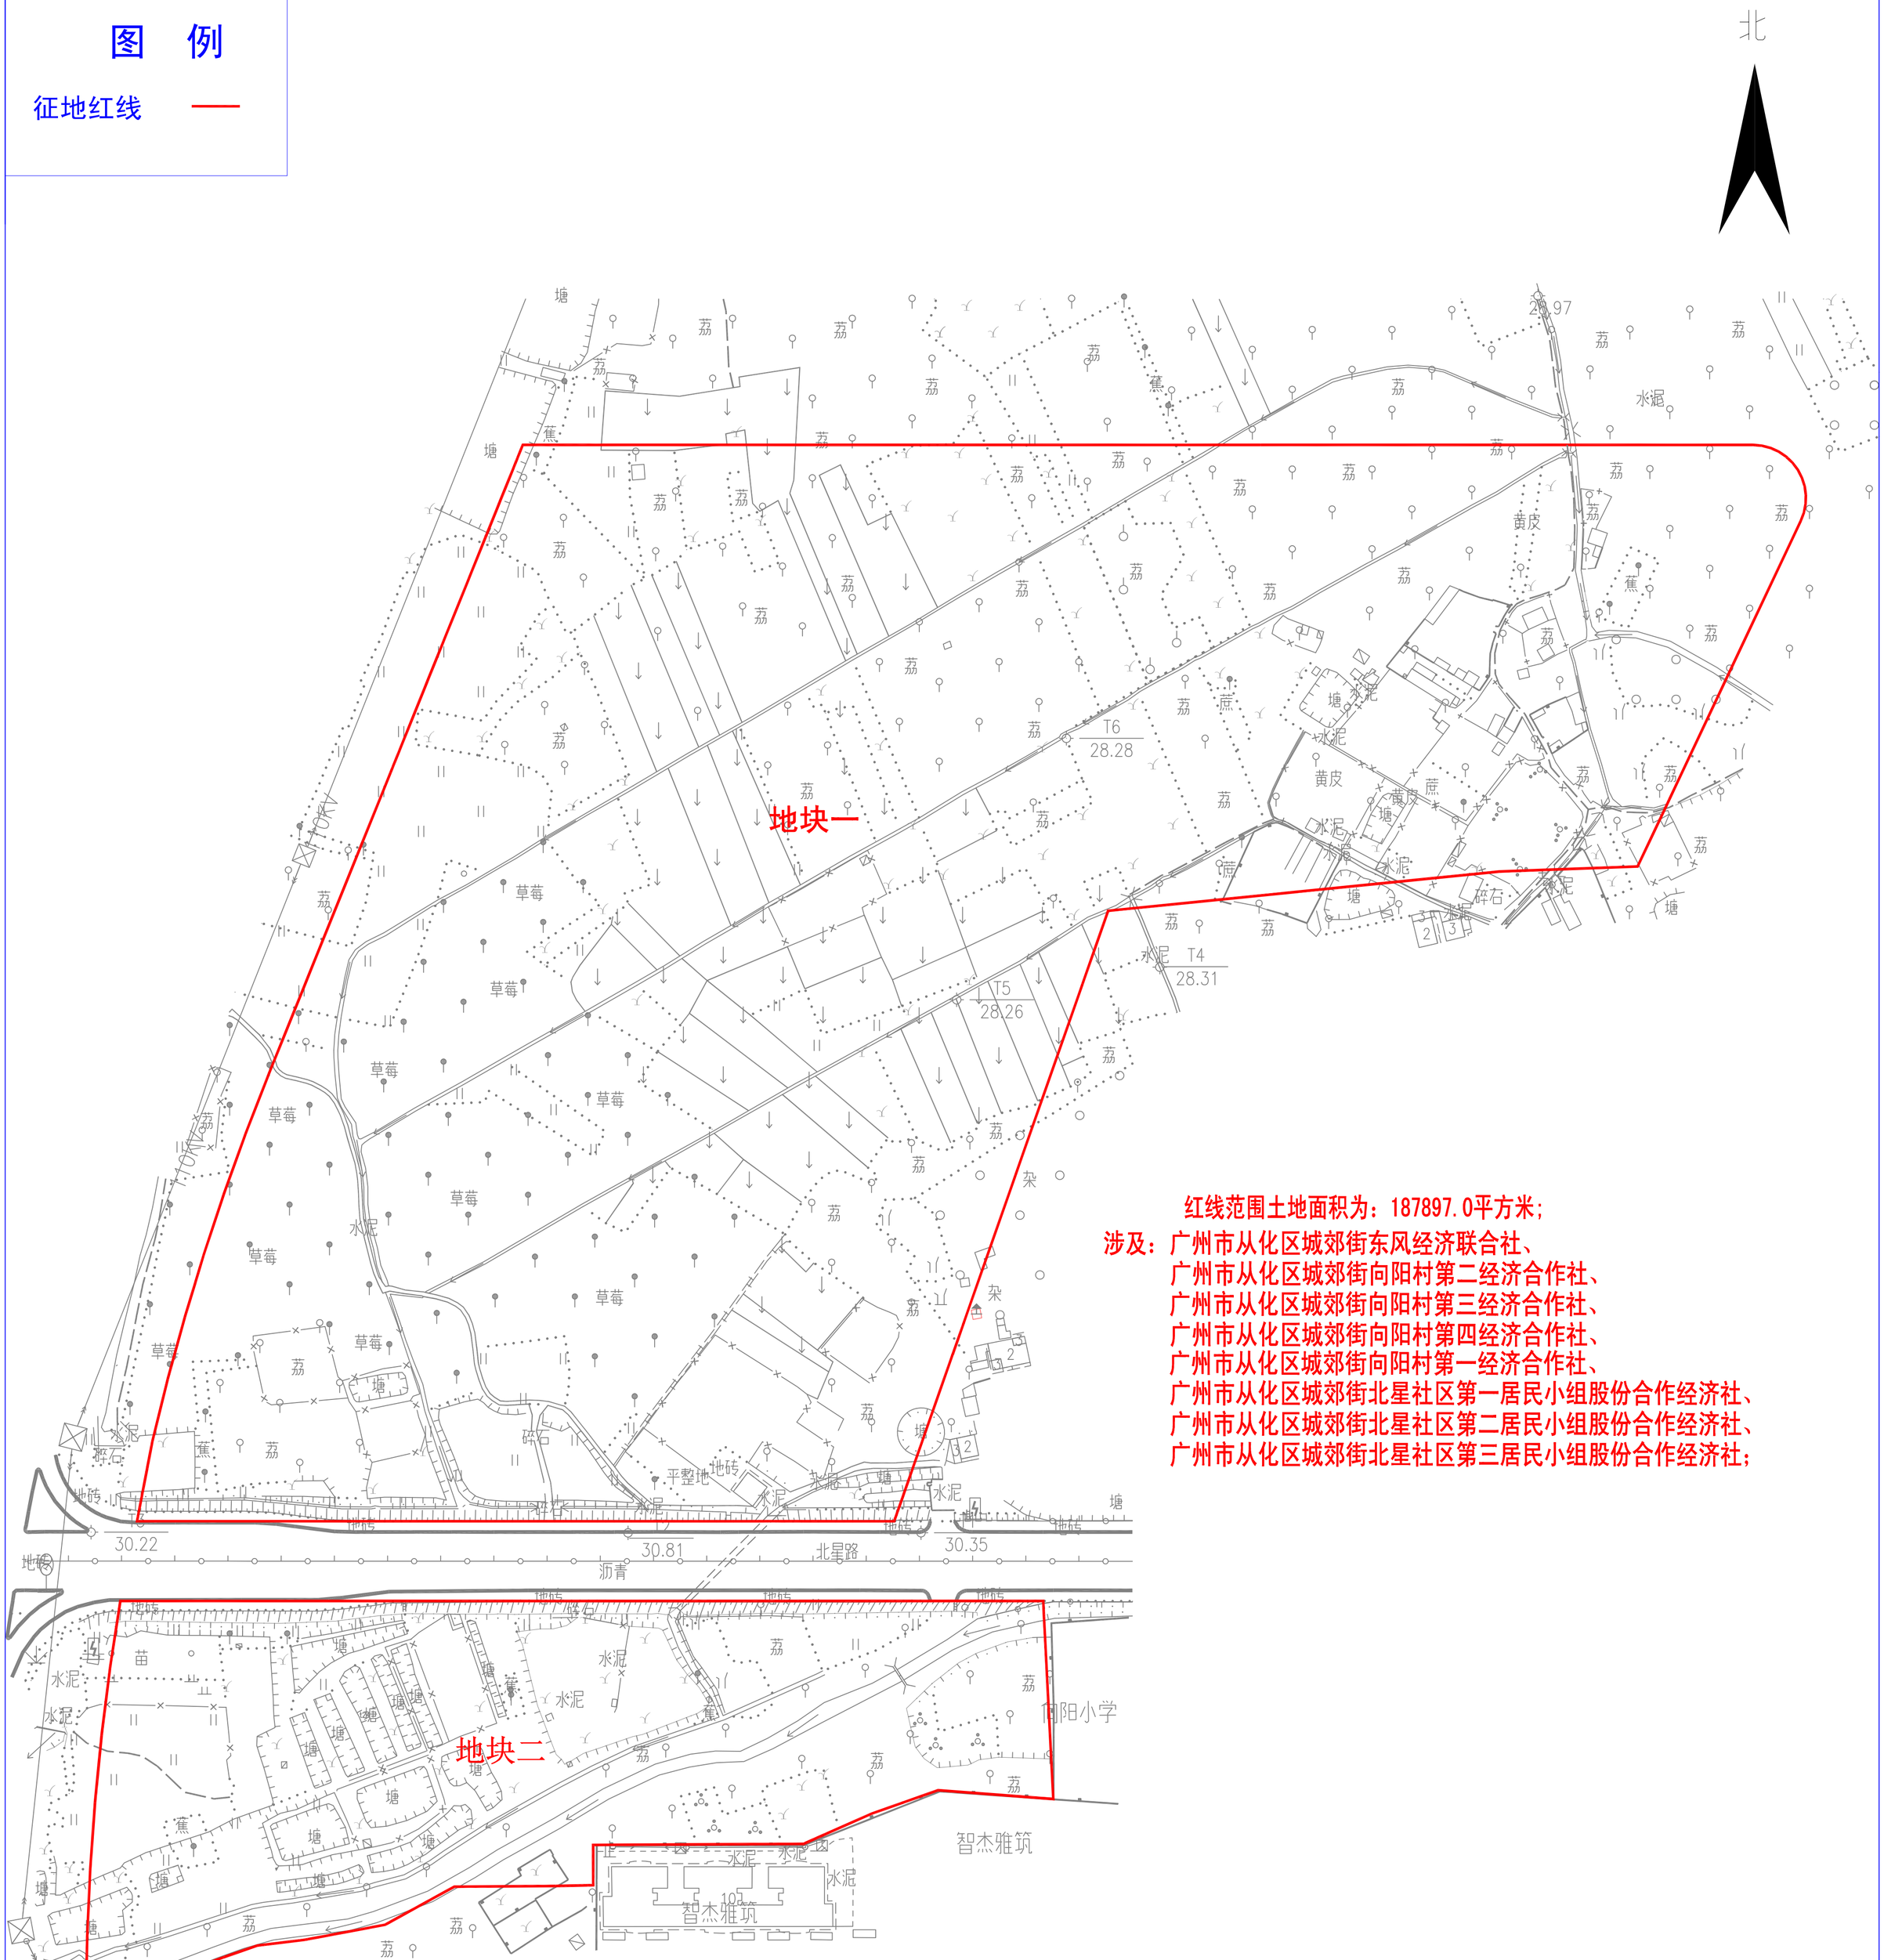

红线范围土地面积为：187897.0平方米；

涉及：广州市从化区城郊街东风经济联合社、
广州市从化区城郊街向阳村第二经济合作社、
广州市从化区城郊街向阳村第三经济合作社、
广州市从化区城郊街向阳村第四经济合作社、
广州市从化区城郊街向阳村第一经济合作社、
广州市从化区城郊街北星社区第一居民小组股份合作经济社、
广州市从化区城郊街北星社区第二居民小组股份合作经济社、
广州市从化区城郊街北星社区第三居民小组股份合作经济社；

穗从府预征字〔2023〕 15 号征收土地预公告附图

2023年1月数字化制图，
2000国家大地坐标系
1985国家高程基准，等高距为20.0米。

1:4000