


征地补偿安置公告附图

2552-38418-7(10、13、14)

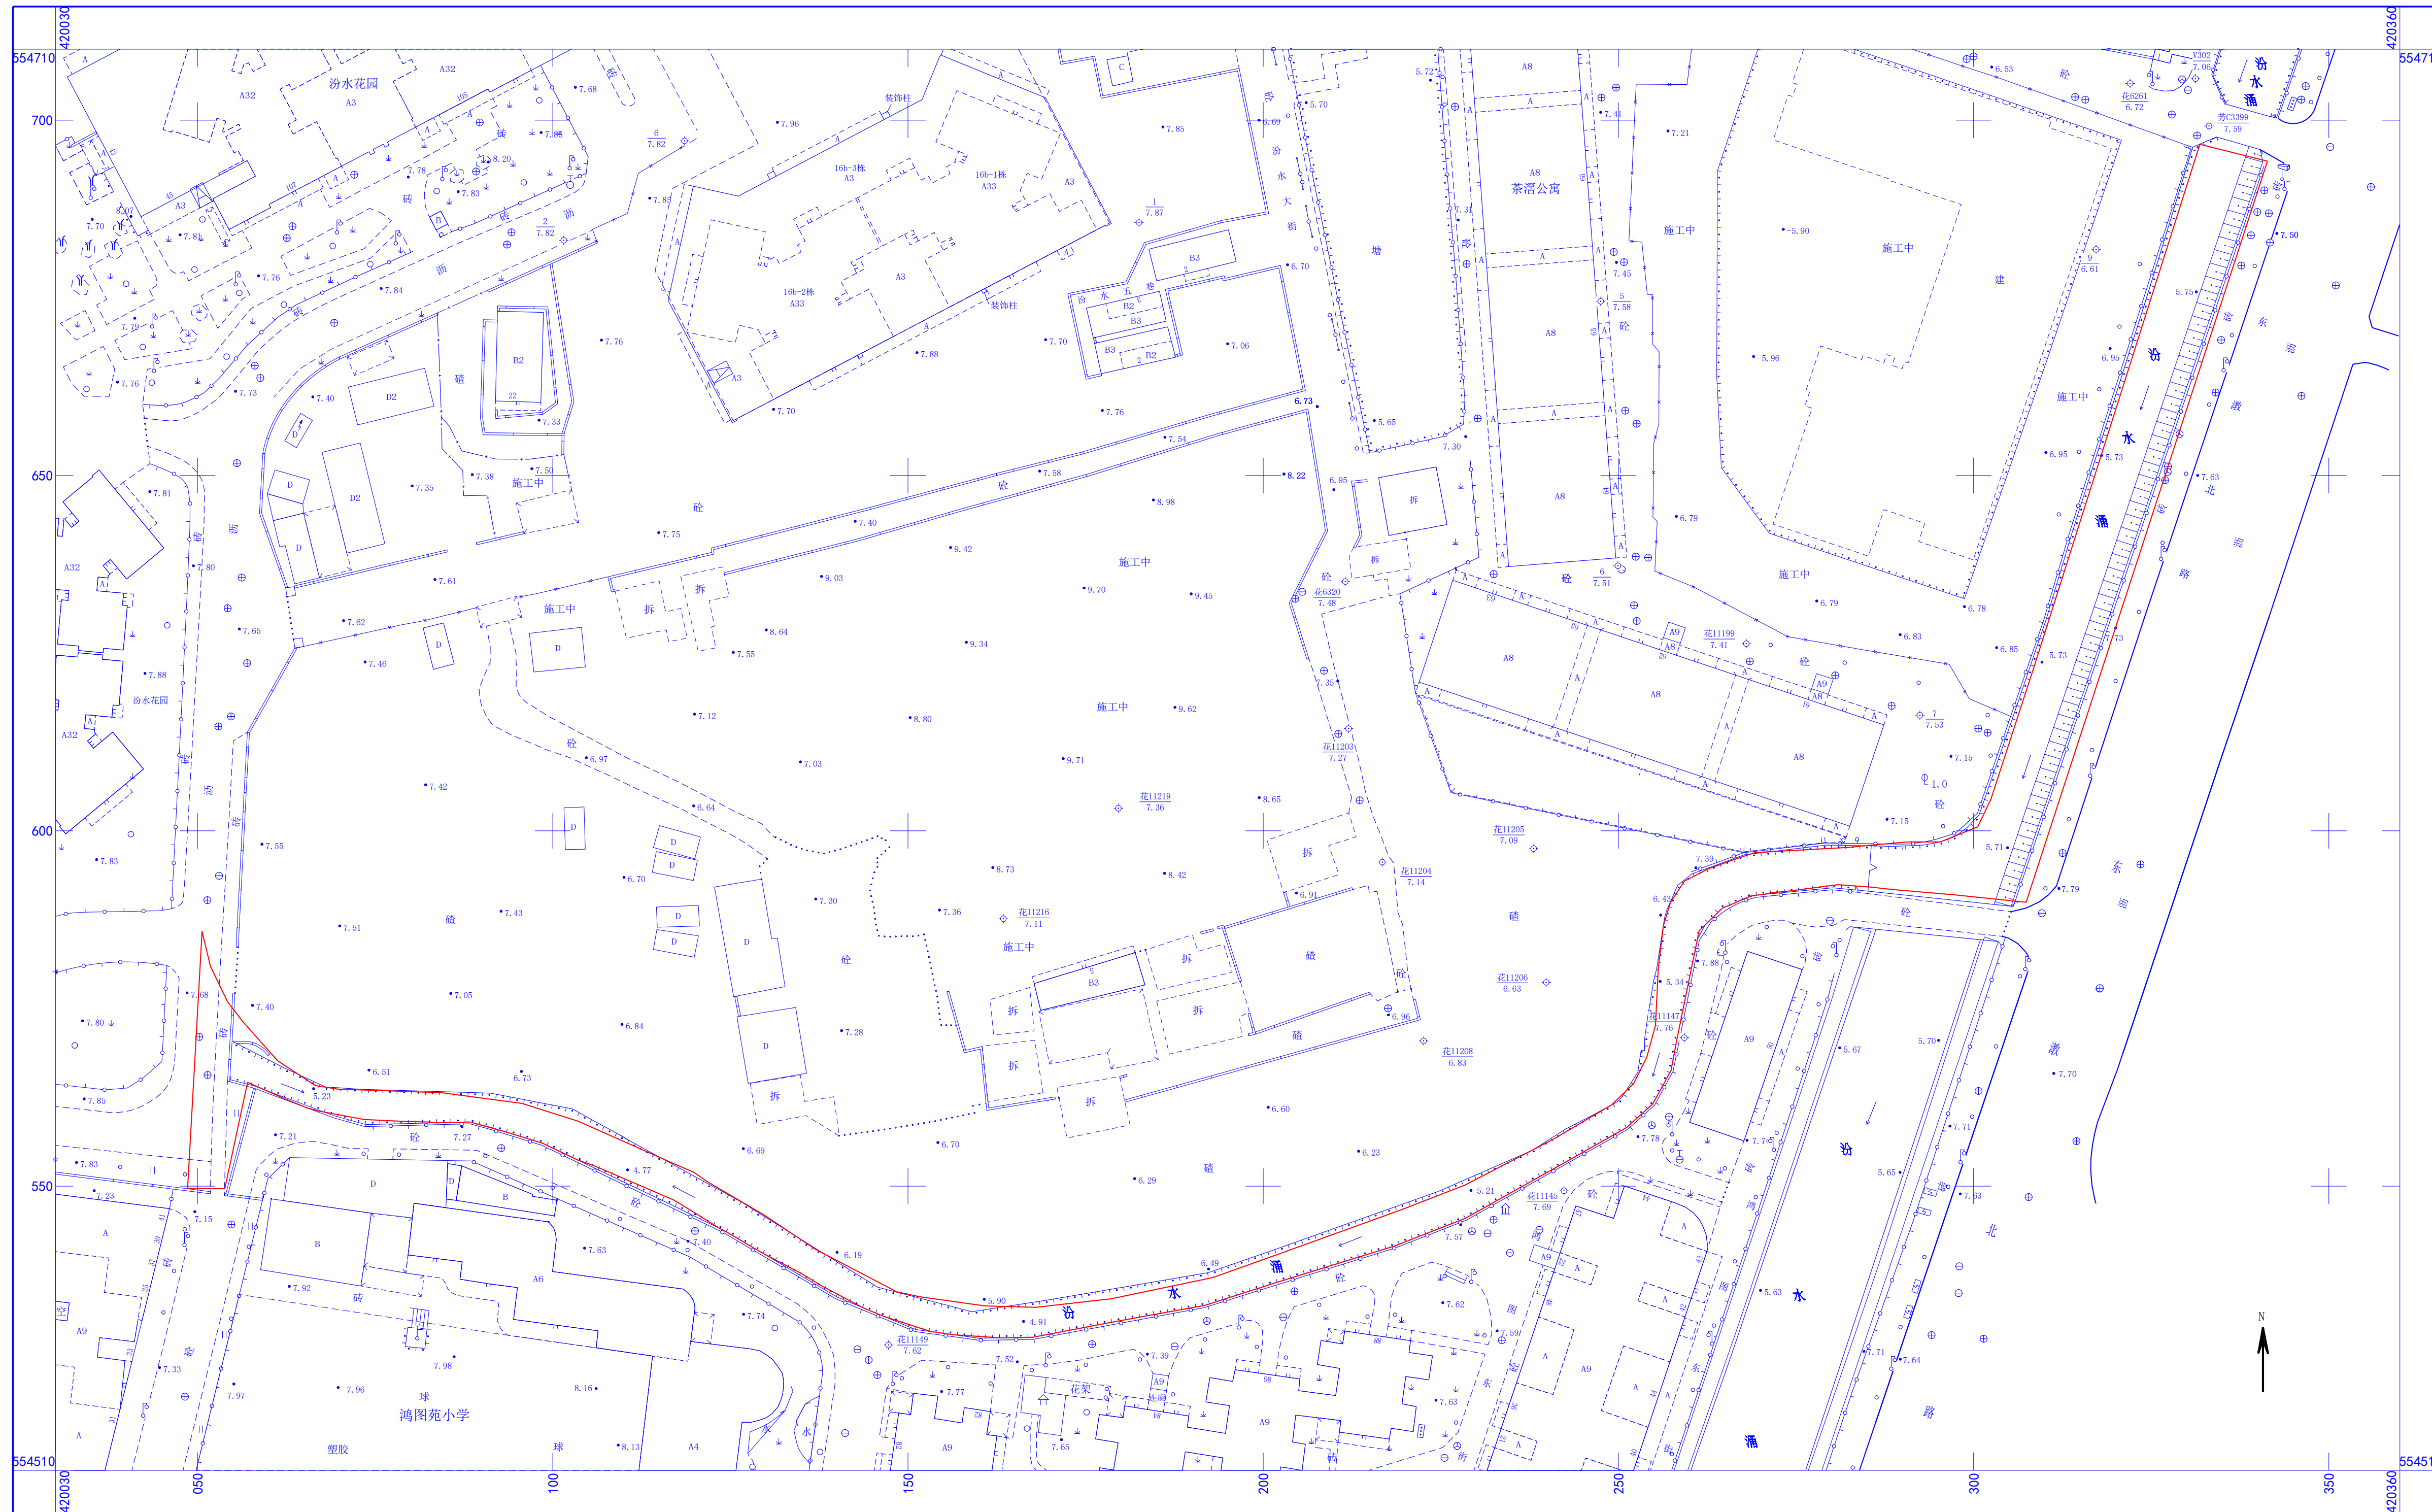

用地方案号: 2023KJ1030140011 工程编号: 2023±228039	
红线范围面积: 2474平方米(以2000国家平面坐标计算);	
图例	
用地红线	
绿化用地	
道路用地	
河涌用地	
制图: 李苑仪	审核: 钟颖
比例尺: 1:500	
备注: 1. 本宗地红线根据穗集有(2012)第06000044号与《建设用地规划许可证》穗规地证[2010]29号相交范围提取,广州2000坐标转2000国家平面坐标转绘。 2. 本图采用2000国家平面坐标系统、广州市高程系统。 3. 本工程地形图数据源自2023±228011号工程。 4. 以上面积以2000国家平面坐标计算。	
审核意见	
测量单位盖章	
日期: 2023年6月7日	