

宗地图


案号: 440117002206GB00005

73.00

73.25

272.20


272.20

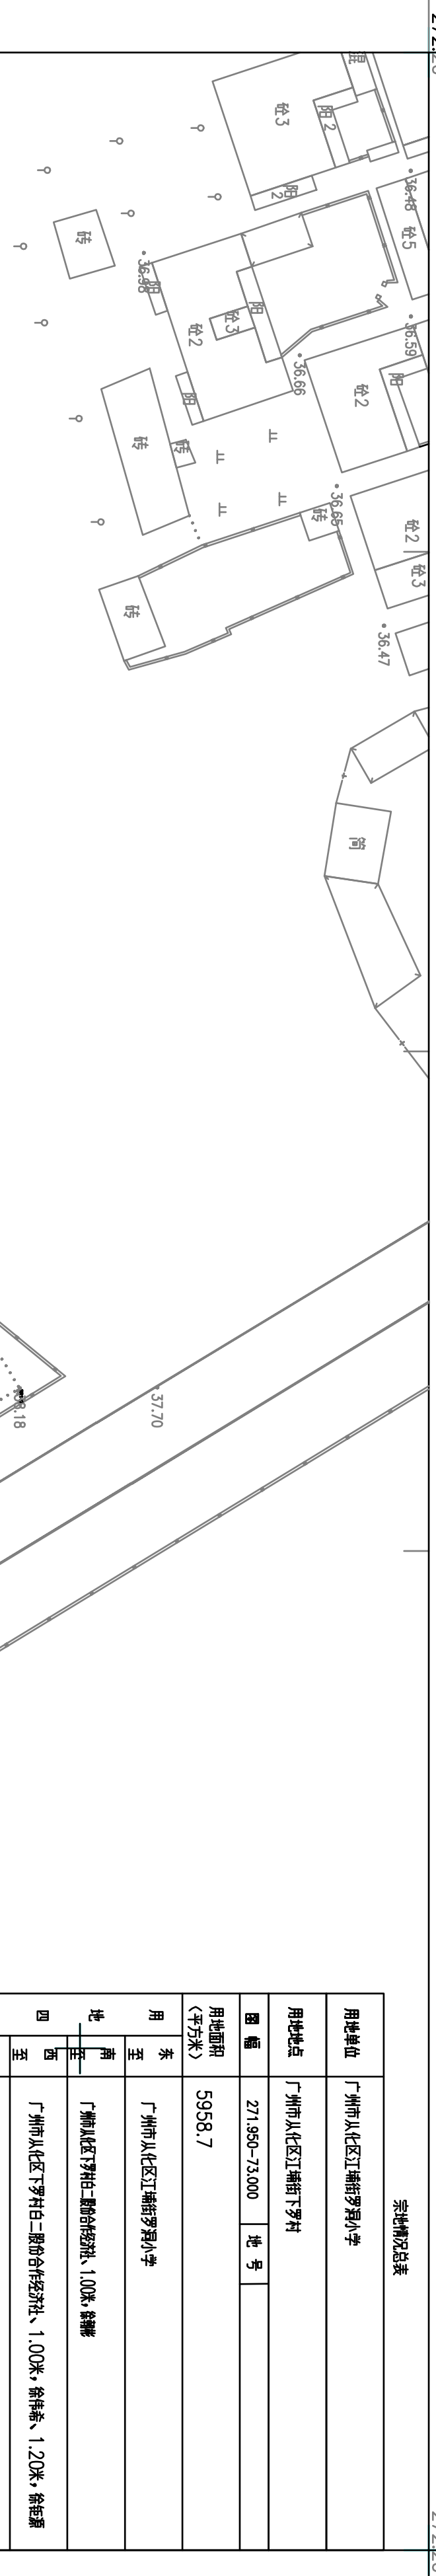

宗地情况总表	
用地单位	广州市从化区江埔街罗洞小学
用地地点	广州市从化区江埔街下罗村
图幅	271.950-73.000 地号
用地面积 (平方米)	5958.7
用途	广州市从化区江埔街罗洞小学
东至	广州市从化区江埔街下罗村白二股份合作经济社、1.00米、徐伟希、1.20米、徐钰源
国有土地使用权出让合同号	
国有土地使用权用途	
测量单位	2022年10月27日
备注	(1)本用地红线范围包括房屋建筑基础和主要构筑物, 按现状用途确定用地面积。 (2)宗地用地面积为5958.7平方米。

界址点坐标表

点号	X	Y	边长
J1	272070.659	73036.582	7.81
J2	272075.989	73042.286	4.96
J3	272078.846	73046.343	2.99
J4	272080.028	73049.086	4.57
J5	272080.578	73053.827	1.53
J6	272079.068	73053.852	11.96
J7	272081.216	73065.618	5.98
J8	272087.196	73065.724	12.26
J9	272092.046	73076.979	12.26
J10	272092.041	73076.989	0.01
J11	272081.486	73091.103	17.63
J12	272075.883	73097.733	8.67
J13	272075.588	73099.218	1.52
J14	272071.079	73103.616	6.30
J15	272055.235	73122.834	24.91
J16	272053.991	73123.973	1.69
J17	272050.556	73124.498	3.47
J18	272019.129	73119.302	31.85
J19	272015.367	73115.616	5.27
J20	272007.163	73099.445	18.13
J21	271999.766	73088.739	13.01
J22	271994.737	73083.954	6.94
J23	271990.437	73082.348	4.59
J24	271990.509	73063.886	18.46
J25	271987.395	73058.479	6.24
J26	271986.087	73054.634	4.06
J27	271993.668	73051.986	8.03
J28	271994.357	73054.011	2.14
J29	271996.519	73054.989	18.23
J30	272013.704	73048.892	6.82
J31	272020.206	73050.943	5.79
J32	272025.988	73051.149	41.59
J33	272065.296	73037.558	5.45
J1	272070.659	73036.582	
S=5958.7 平方米 合8.9381亩			

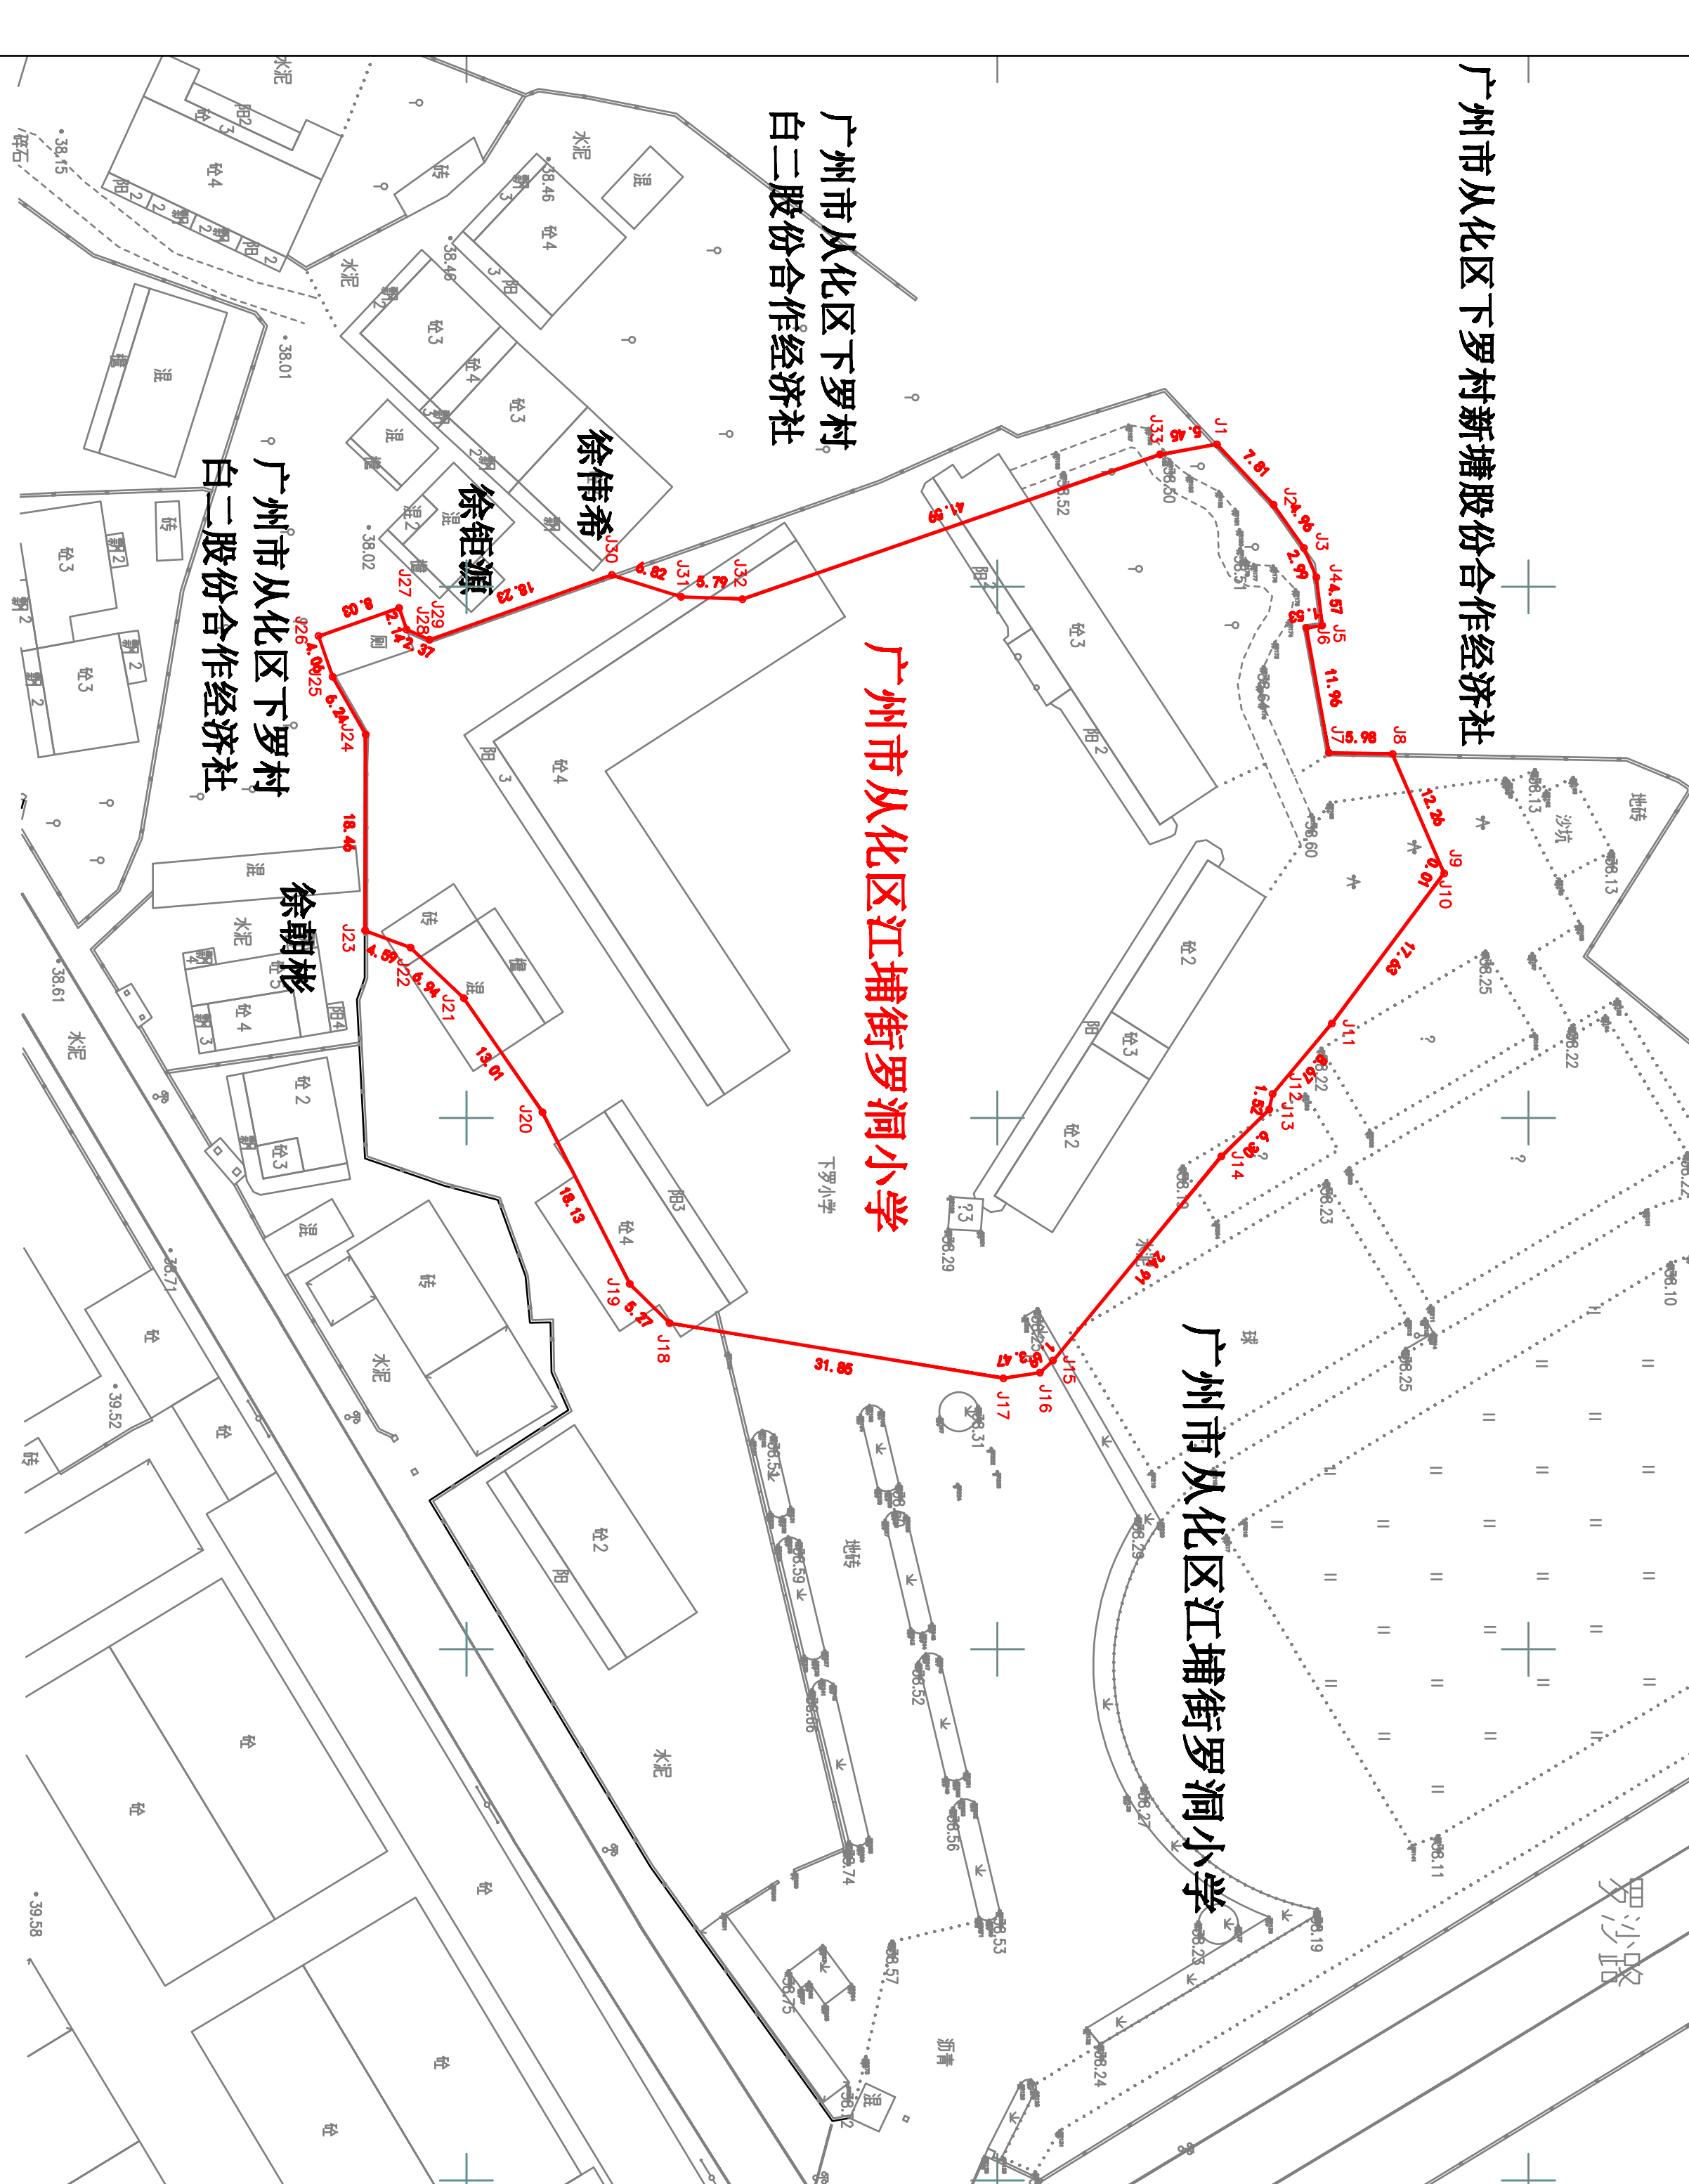

73.00

73.25

271.95

9.5