



宗地图

案号:440117113233GN0001

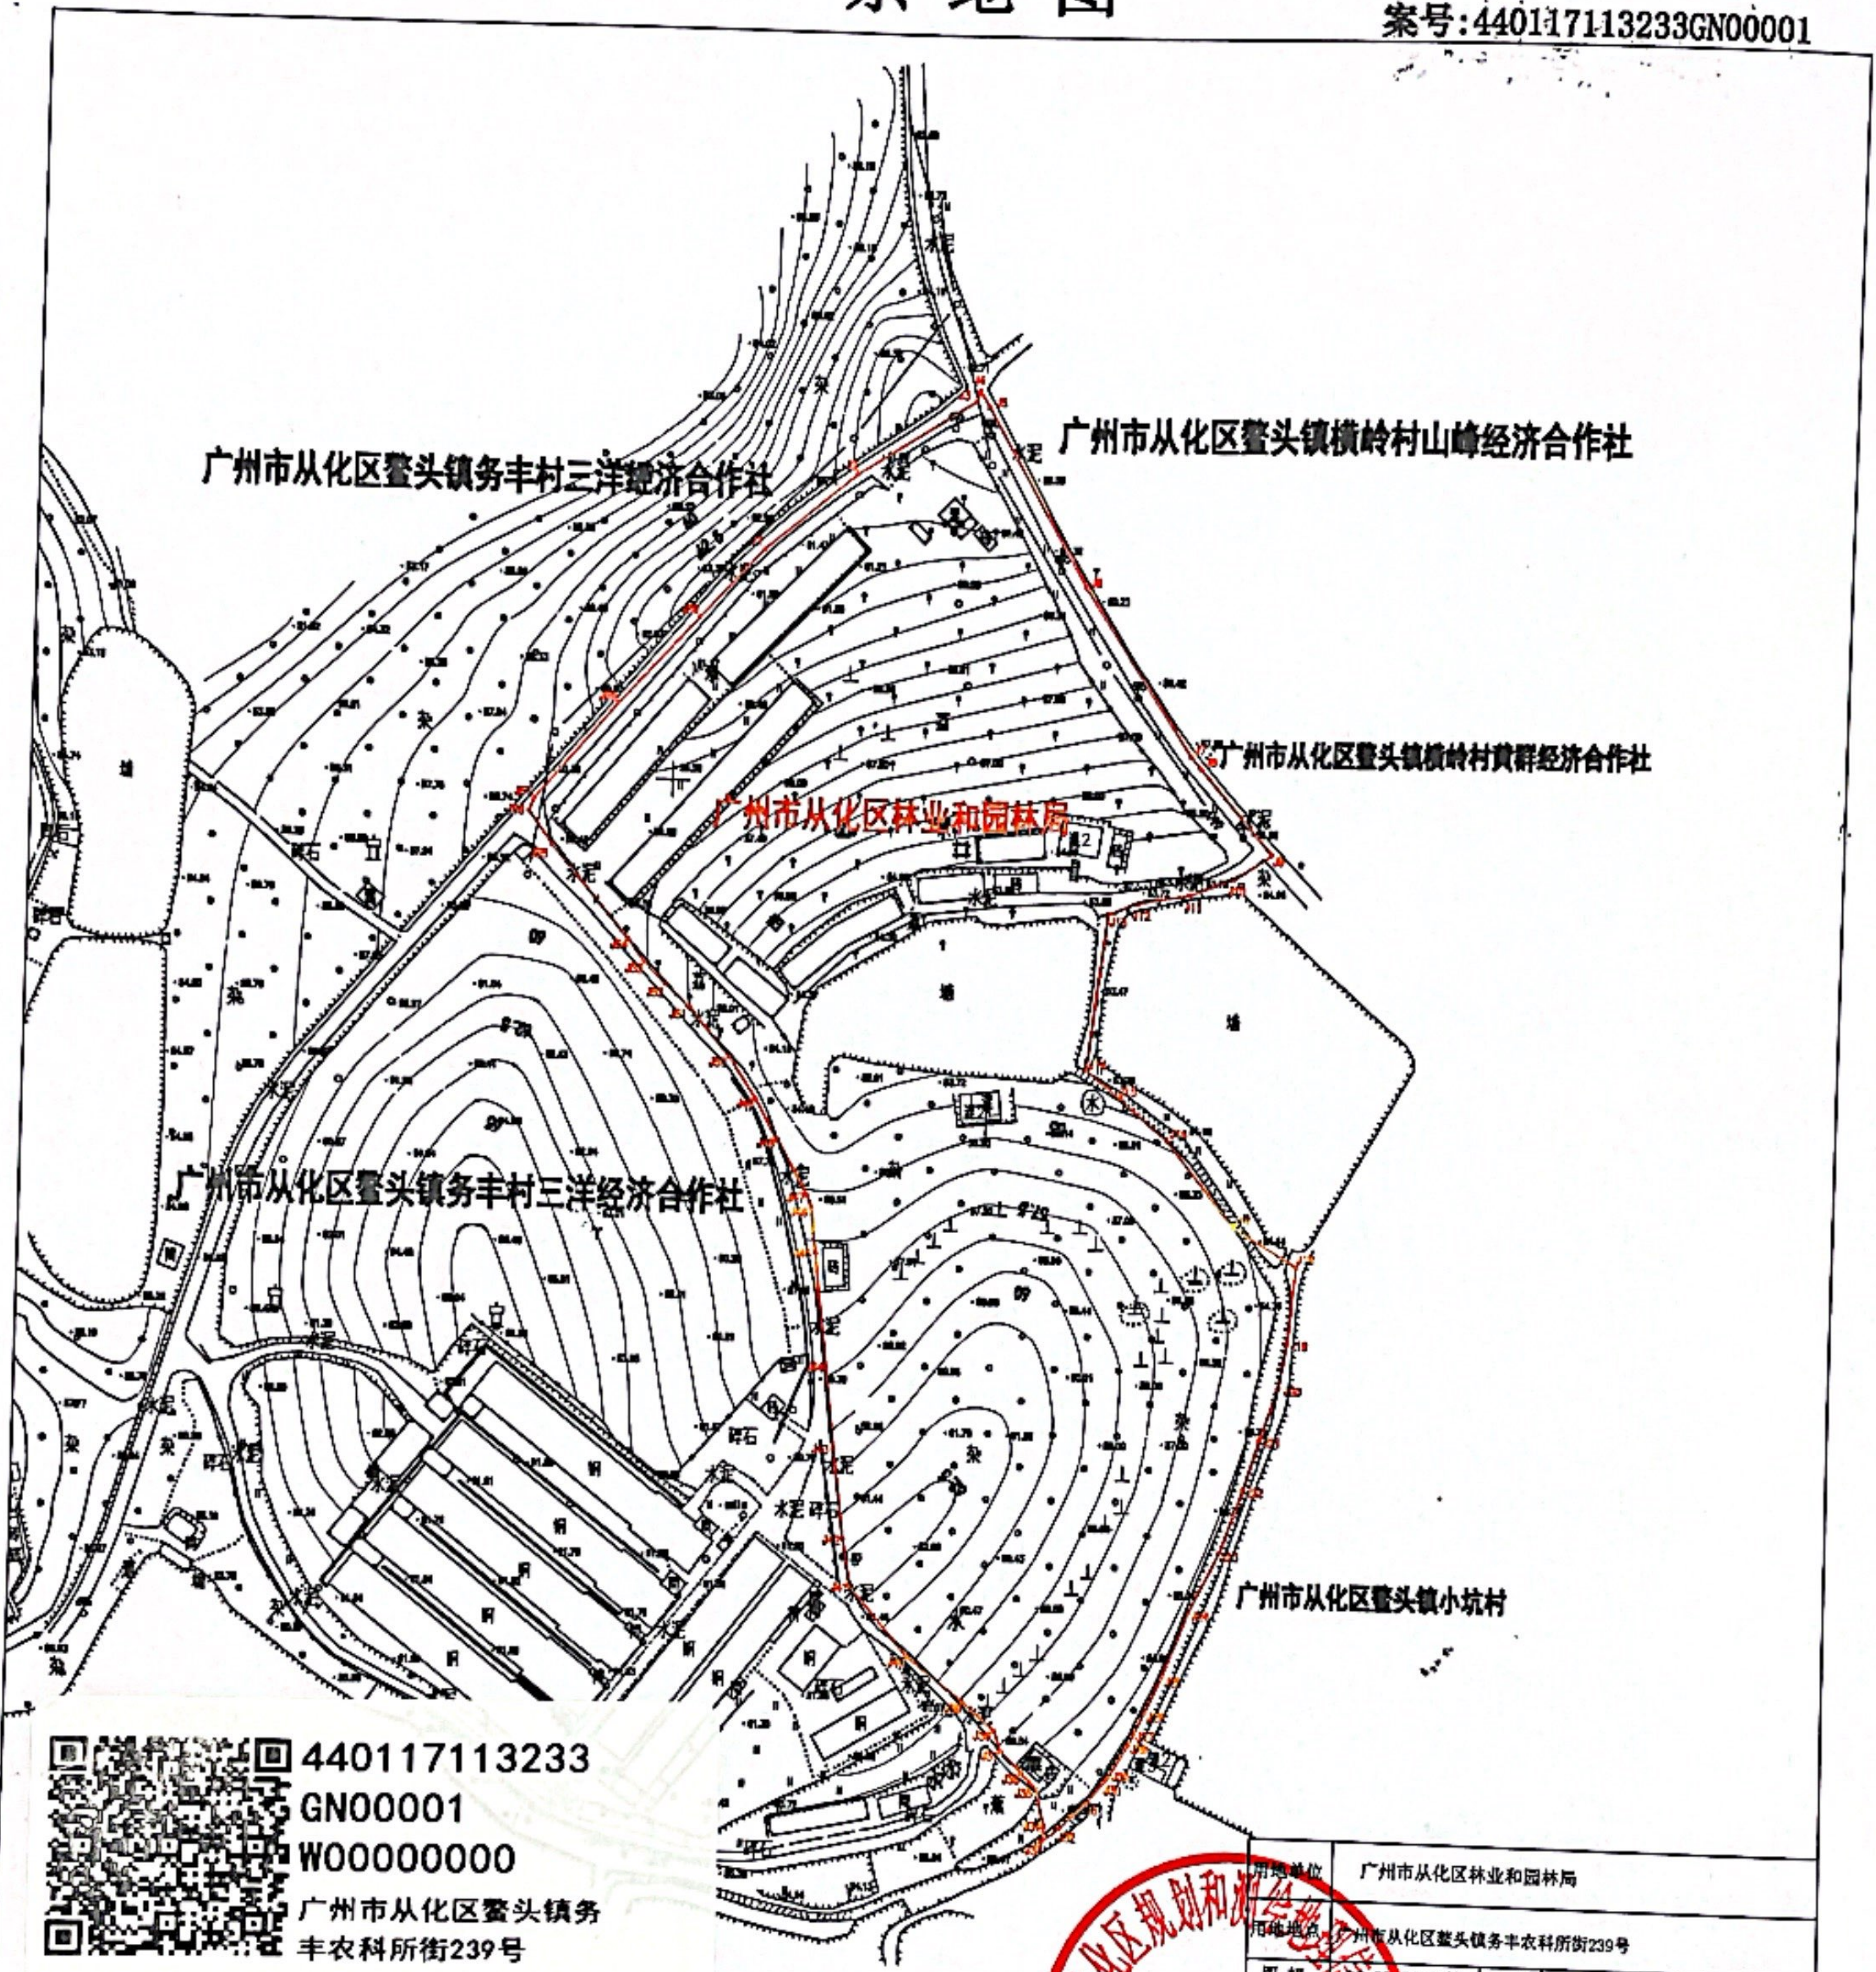

440117113233
GN0001
W00000000
广州市从化区鳌头镇务丰农科所街239号

广州市从化区规划和测绘地理信息中心

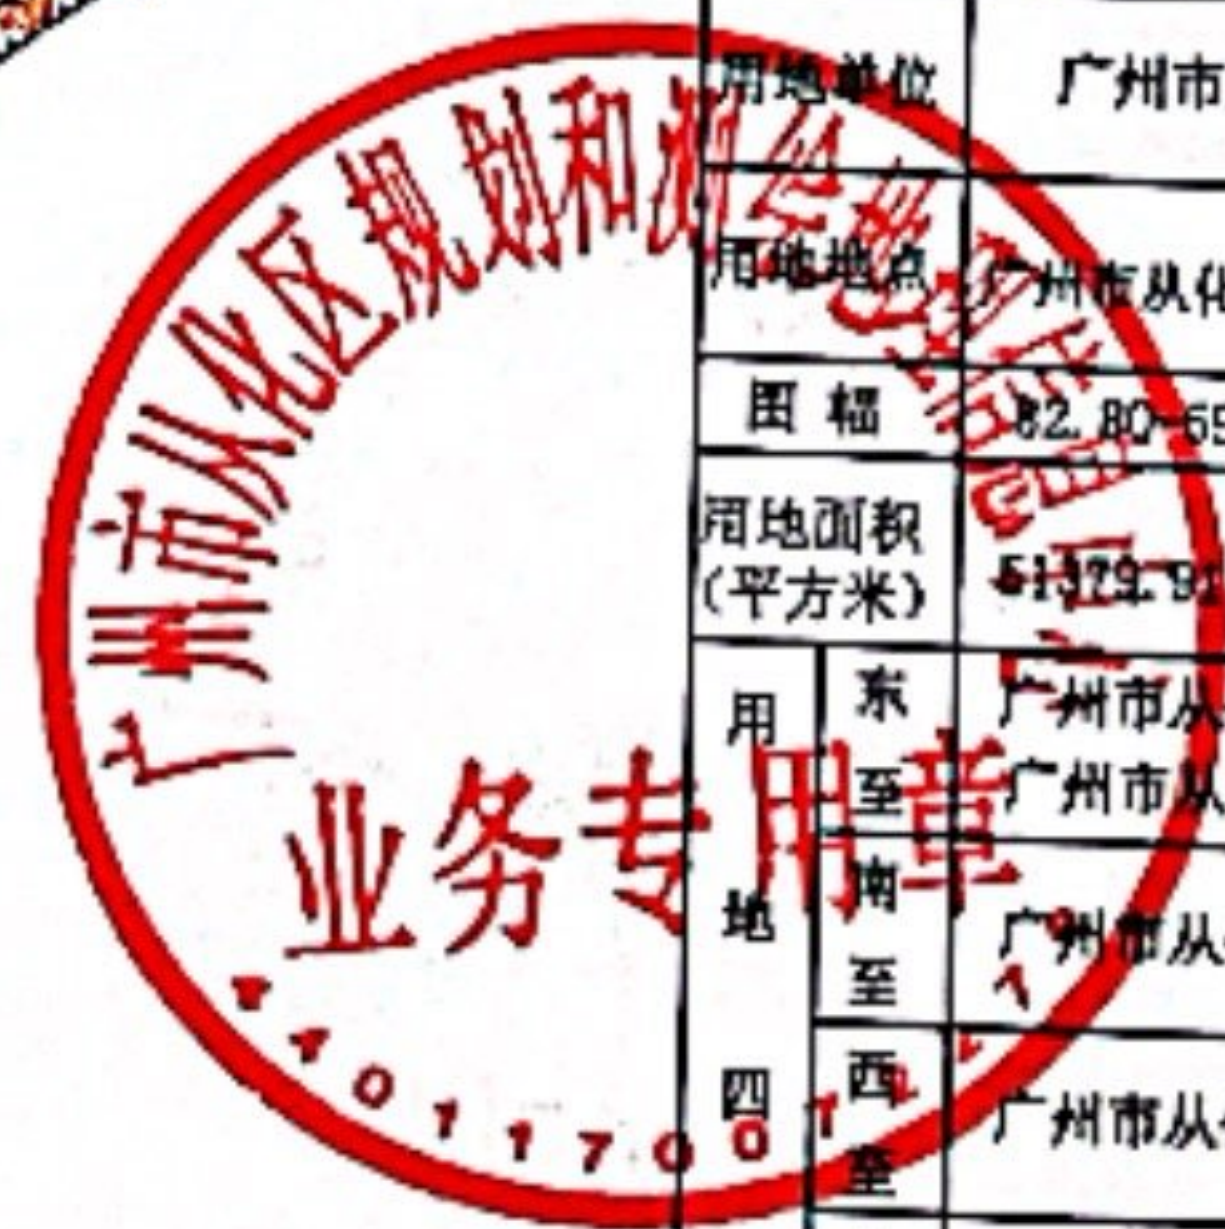

用地单位	广州市从化区林业和园林局		
用地地址	广州市从化区鳌头镇务丰农科所街239号		
图幅	22.80-59.50等	地号	00001
用地面积(平方米)	51379.91		
东至	广州市从化区鳌头镇横岭村山峰经济合作社		
南至	广州市从化区鳌头镇横岭村黄群经济合作社		
西至	广州市从化区鳌头镇小坑村		
北至	广州市从化区鳌头镇务丰村三洋经济合作社		
国有土地使用证			
剔除面积			
测量单位	2023年8月28日		
备注	注:(1)红线是实地用地范围。 (2)和现状资料结合业主现场指界,按测绘确定的范围。 (3)用地面积为51379.91平方米,现面积为51379.91平方米。		

界址点坐标表			界址点坐标表			界址点坐标表					
点号	X	Y	距离	点号	X	Y	距离	点号	X	Y	距离
J1	283171.714	59524.418	36.10	J21	282906.380	59685.789	15.82	J41	282858.728	59559.973	14.18
J2	283194.711	59552.242	42.37	J22	282891.185	59681.037	20.79	J42	282872.888	59557.573	27.54
J3	283217.577	59580.039	3.45	J23	282871.563	59674.184	20.71	J43	282899.549	59553.878	25.27
J4	283220.852	59586.113	5.99	J24	282853.013	59684.845	21.01	J44	282925.033	59550.595	35.03
J5	283215.598	59592.331	81.89	J25	282833.445	59657.292	11.89	J45	282958.805	59546.304	13.85
J6	283182.568	59623.853	80.21	J26	282822.851	59652.295	7.21	J46	282973.558	59544.891	3.81
J7	283112.809	59657.758	4.80	J27	282818.146	59648.197	3.83	J47	282977.248	59543.325	19.45
J8	283108.235	59680.980	34.28	J28	282812.868	59647.834	12.03	J48	282994.038	59533.564	14.41
J9	283083.718	59683.819	13.47	J29	282802.837	59641.304	0.88	J49	283006.470	59528.270	14.98
J10	283078.577	59672.532	14.55	J30	282802.055	59640.947	8.21	J50	283018.810	59517.818	18.58
J11	283071.244	59658.918	16.14	J31	282784.858	59634.922	11.19	J51	283033.583	59504.949	10.11
J12	283068.432	59643.025	10.00	J32	282787.178	59628.881	6.88	J52	283040.331	59497.438	9.18
J13	283064.805	59633.873	47.56	J33	282783.083	59621.818	4.78	J53	283048.772	59490.825	8.64
J14	283017.834	59628.427	13.87	J34	282787.848	59622.250	11.48	J54	283053.560	59485.574	36.54
J15	283009.178	59639.185	19.84	J35	282784.977	59618.451	8.58	J55	283061.180	59481.888	12.89
J16	282998.518	59654.438	33.73	J36	282803.521	59614.873	8.05	J56	283091.469	59453.910	4.03
J17	282970.537	59675.943	22.37	J37	282809.884	59608.239	8.57	J57	283095.185	59455.504	36.32
J18	282958.542	59695.315	23.77	J38	282815.889	59606.124	13.13	J58	283124.307	59480.390	36.21
J19	282935.858	59693.878	13.72	J39	282824.298	59598.037	21.88	J59	283150.938	59504.929	28.48
J20	282922.122	59691.086	18.80	J40	282837.402	59578.528	28.27	J1	283171.714	59524.418	
J21	282906.380	59685.789		J41	282858.728	59559.973					

广州2000坐标系
1985国家高程基准
2017年版图式
2023年8月

1:3000

测量员:黄志城
绘图员:黄志城