征地补偿安置公告附图

图 例

征地红线

权属界线

权属单位名称 集体

北

红线范围为集体土地面积为：35320.0平方米；
涉及广州市从化区温泉镇石坑村东儒经济合作社、
广州市从化区温泉镇石坑村红星股份合作经济社、
广州市从化区温泉镇石坑村江联经济合作社、
广州市从化区温泉镇石坑村石坑里股份合作经济社、
广州市从化区温泉镇石坑股份合作经济联合社、
广州市从化区温泉镇石坑村张屋股份合作经济社、
广州市从化区温泉镇新南村石敢塘股份合作经济社。

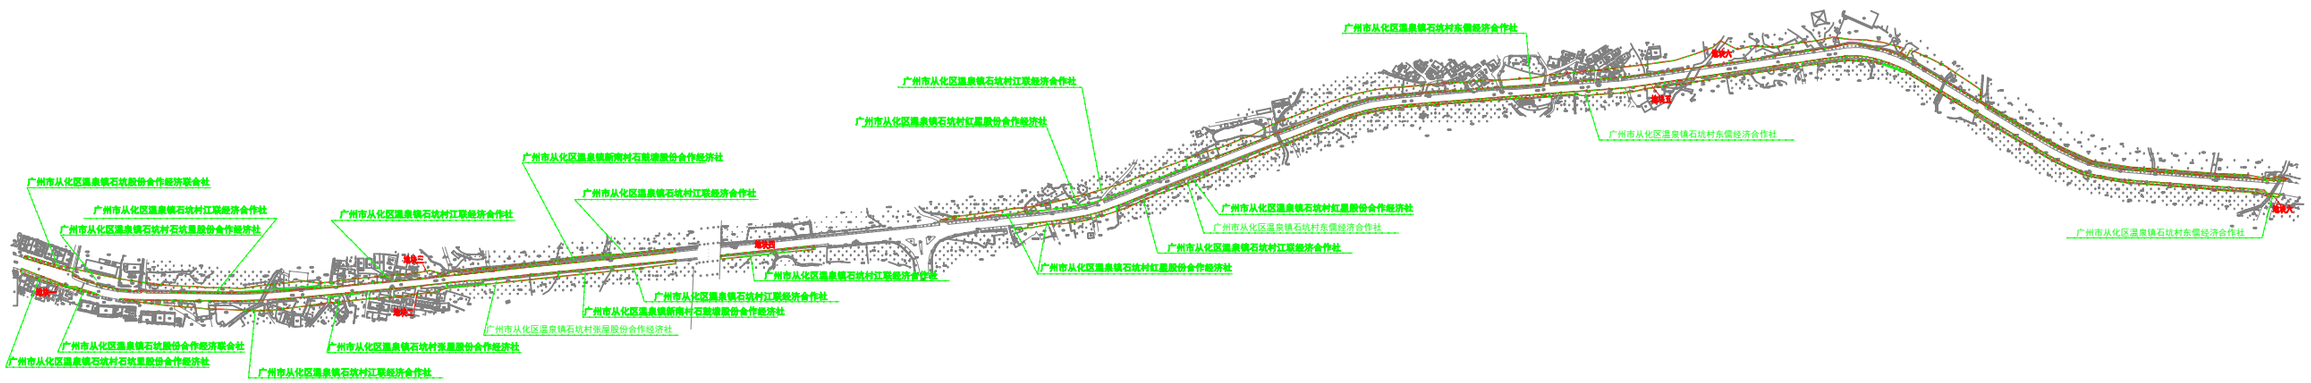

穗从府征前公〔2024〕 4 号征收补偿安置公告附图

2023年5月图形数据.
2023年图形土地调查.
1:4测图图幅面积/实地面积=20.0%.

1:10000