

# 广州市从化区吕田镇（街）鱼洞村“房地一体”权籍调查成果公告图

【公告时间：2024年 月 日至2024年 月 日】

注：经初步核定，拟对下列不动产权利进行首次登记，根据《不动产登记暂行条例实施细则》第十七条的规定，将予以公告。

如有异议，请自本公告起15个工作日内将异议书面材料送达各镇（街）房地一体确权登记工作专窗。


逾期无人提出异议或者异议不成立的，申请人可以申请不动产权登记，经镇街预审、登记部门审核符合条件的，依法予以登记。

联系方式：

联系人：

制图编号：吕田镇（街）鱼洞村02号

制图日期：2024年5月20日

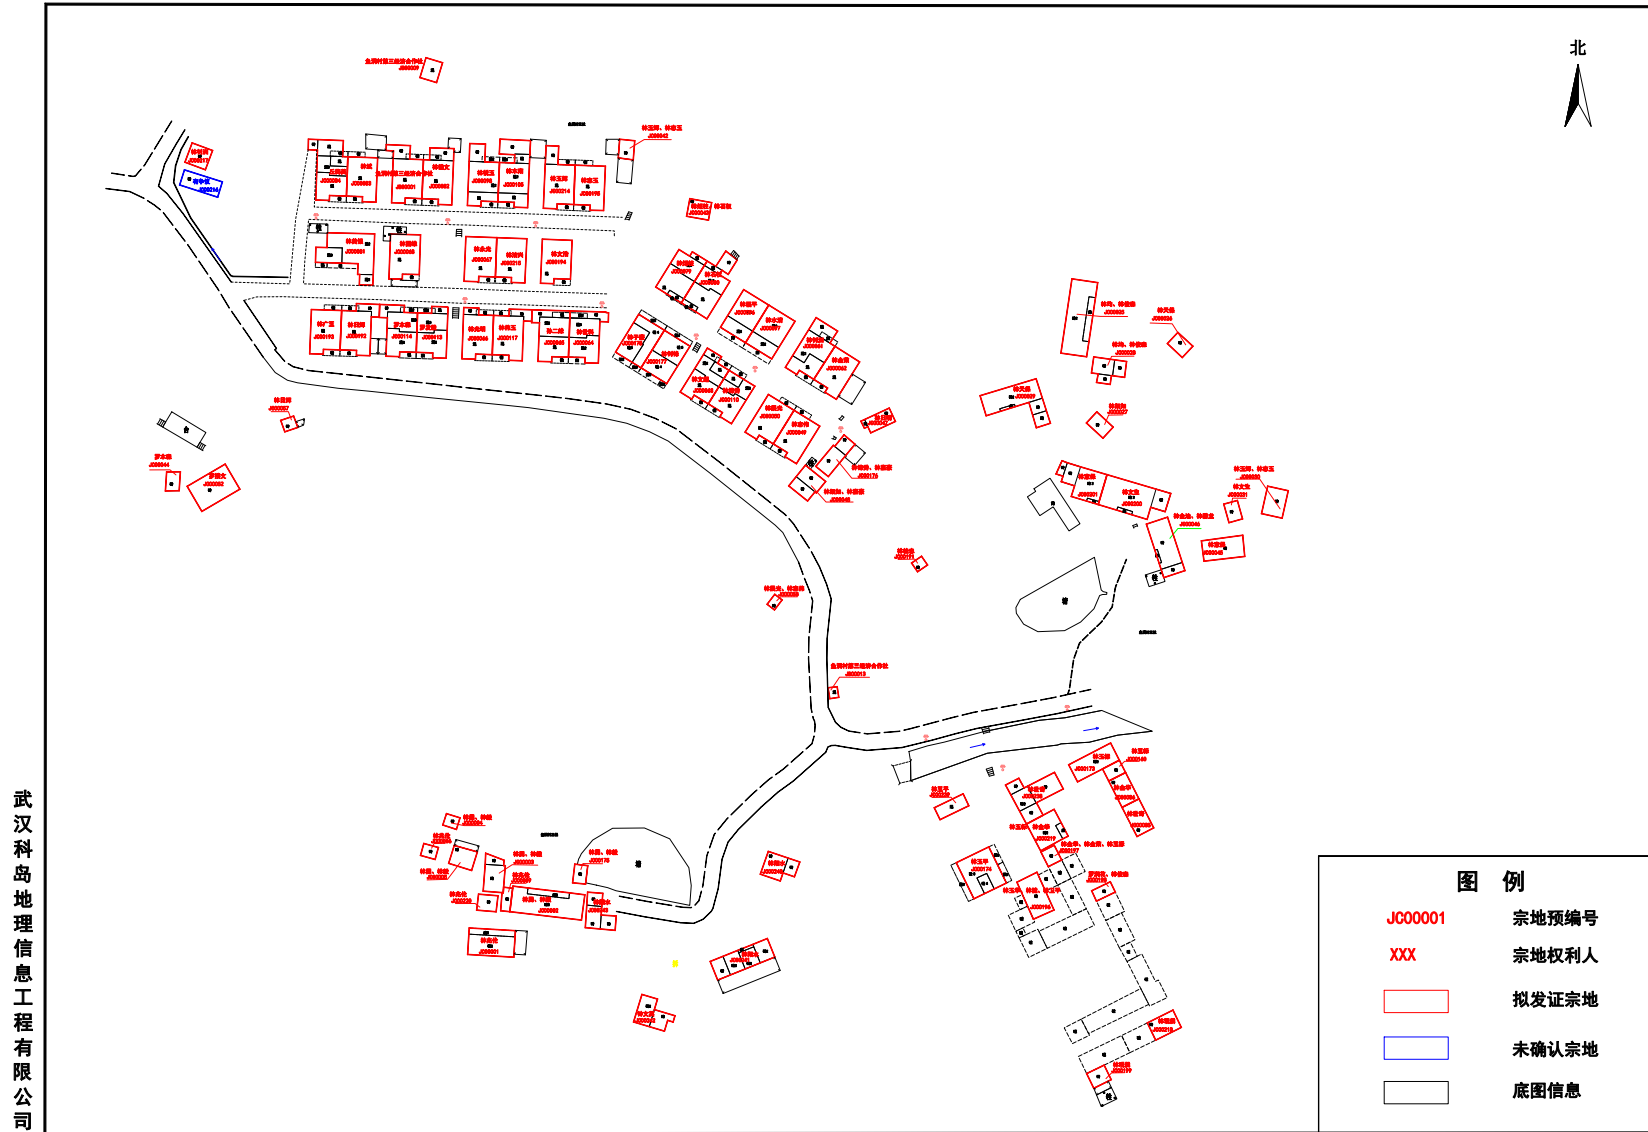

武汉科岛地理信息工程有限公司

坐标系统：广州2000坐标系

比例尺 1:500

高程系统：1985国家高程基准

社盖章：第三经济合作社

村盖章：鱼洞村民委员会

登记机构：广州市规划和自然资源局从化区分局