

# 广州市从化区太平镇（街）屈洞村“房地一体”权籍调查成果公告图

【公告时间： 年 月 日至 年 月 日】


注：经初步核定，拟对下列不动产权利进行首次登记，根据《不动产登记暂行条例实施细则》第十七条的规定，将予以公告。  
如有异议，请自本公告起15个工作日内将异议书面材料送达各镇（街）房地一体确权登记工作专窗。

逾期无人提出异议或者异议不成立的，申请人可以申请不动产权登记，经镇街预审、登记部门审核符合条件的，依法予以登记。

联系方式：13242120615 联系人：袁啟泉

宗地号：JC00012、JC00009、JC00013

制图日期：2024年06月01日

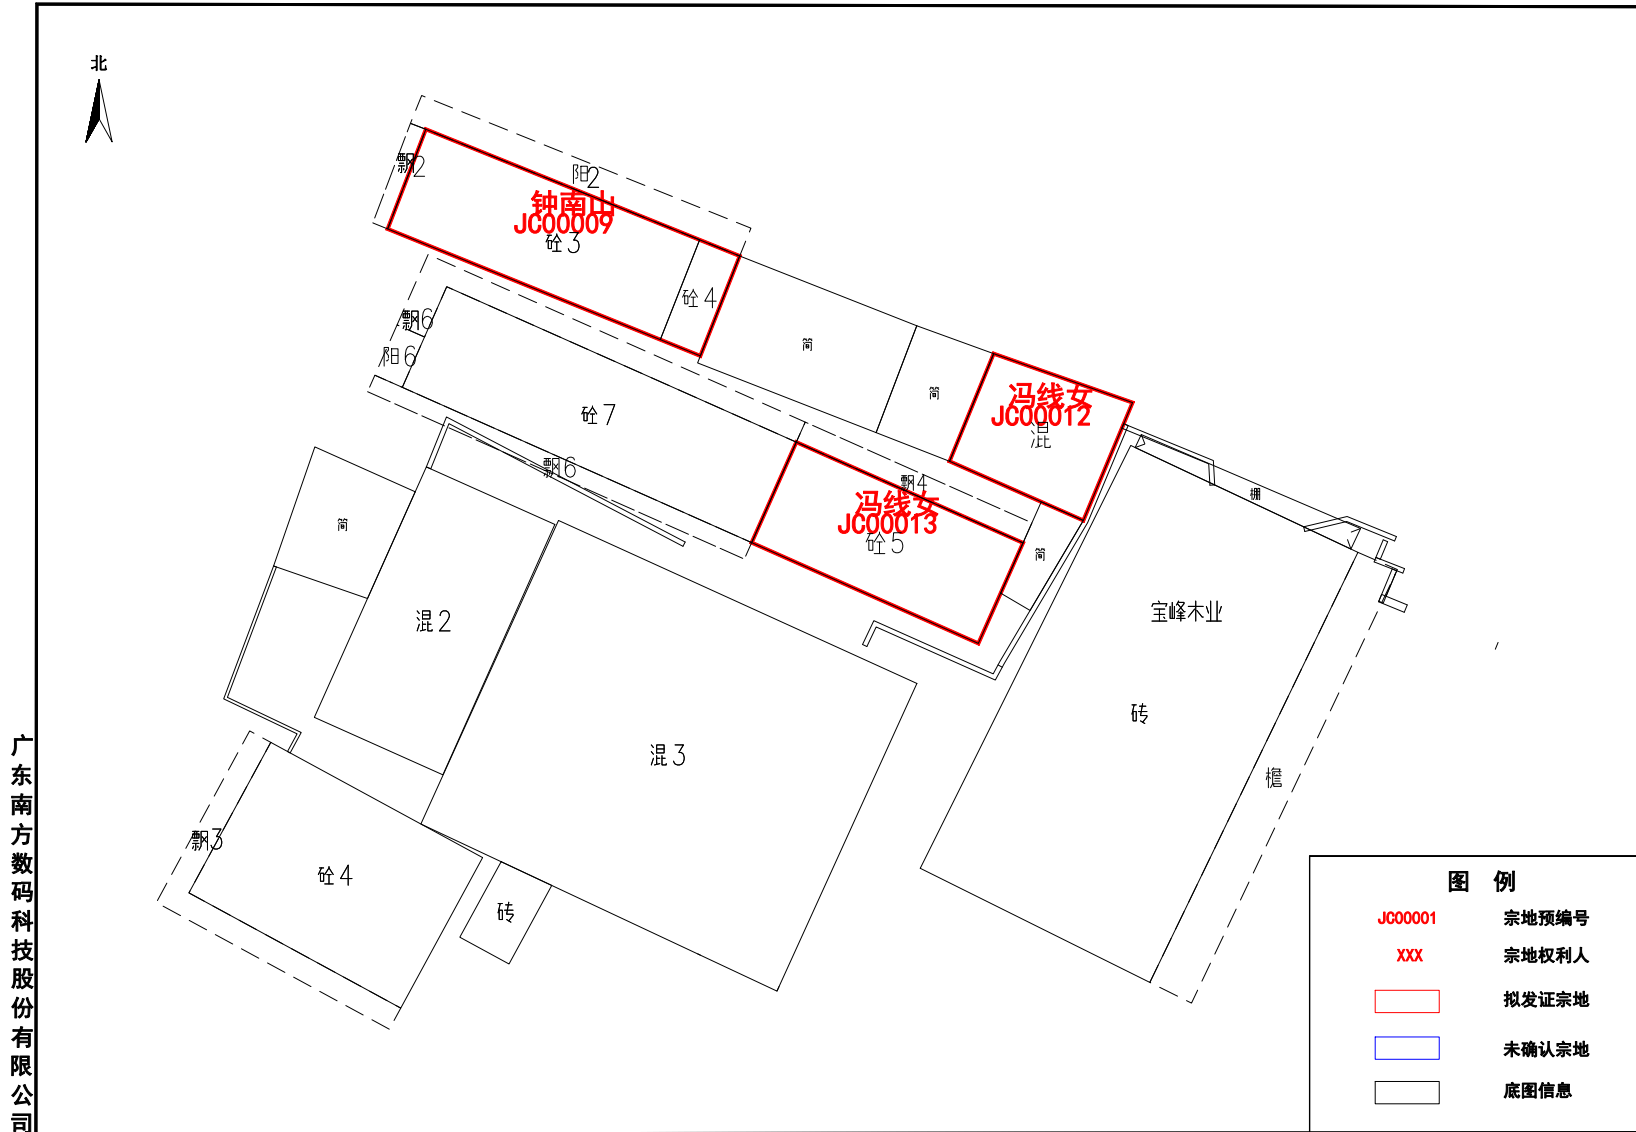

坐标系统：广州2000坐标系

比例尺 1:100

高程系统：1985国家高程基准

社盖章：第十六经济合作社 第七经济合作社 村盖章：屈洞村民委员会

登记机构：广州市规划和自然资源局从化区分局