


# 征地预告附图

## 2552-38418-18(1、2、5、6)

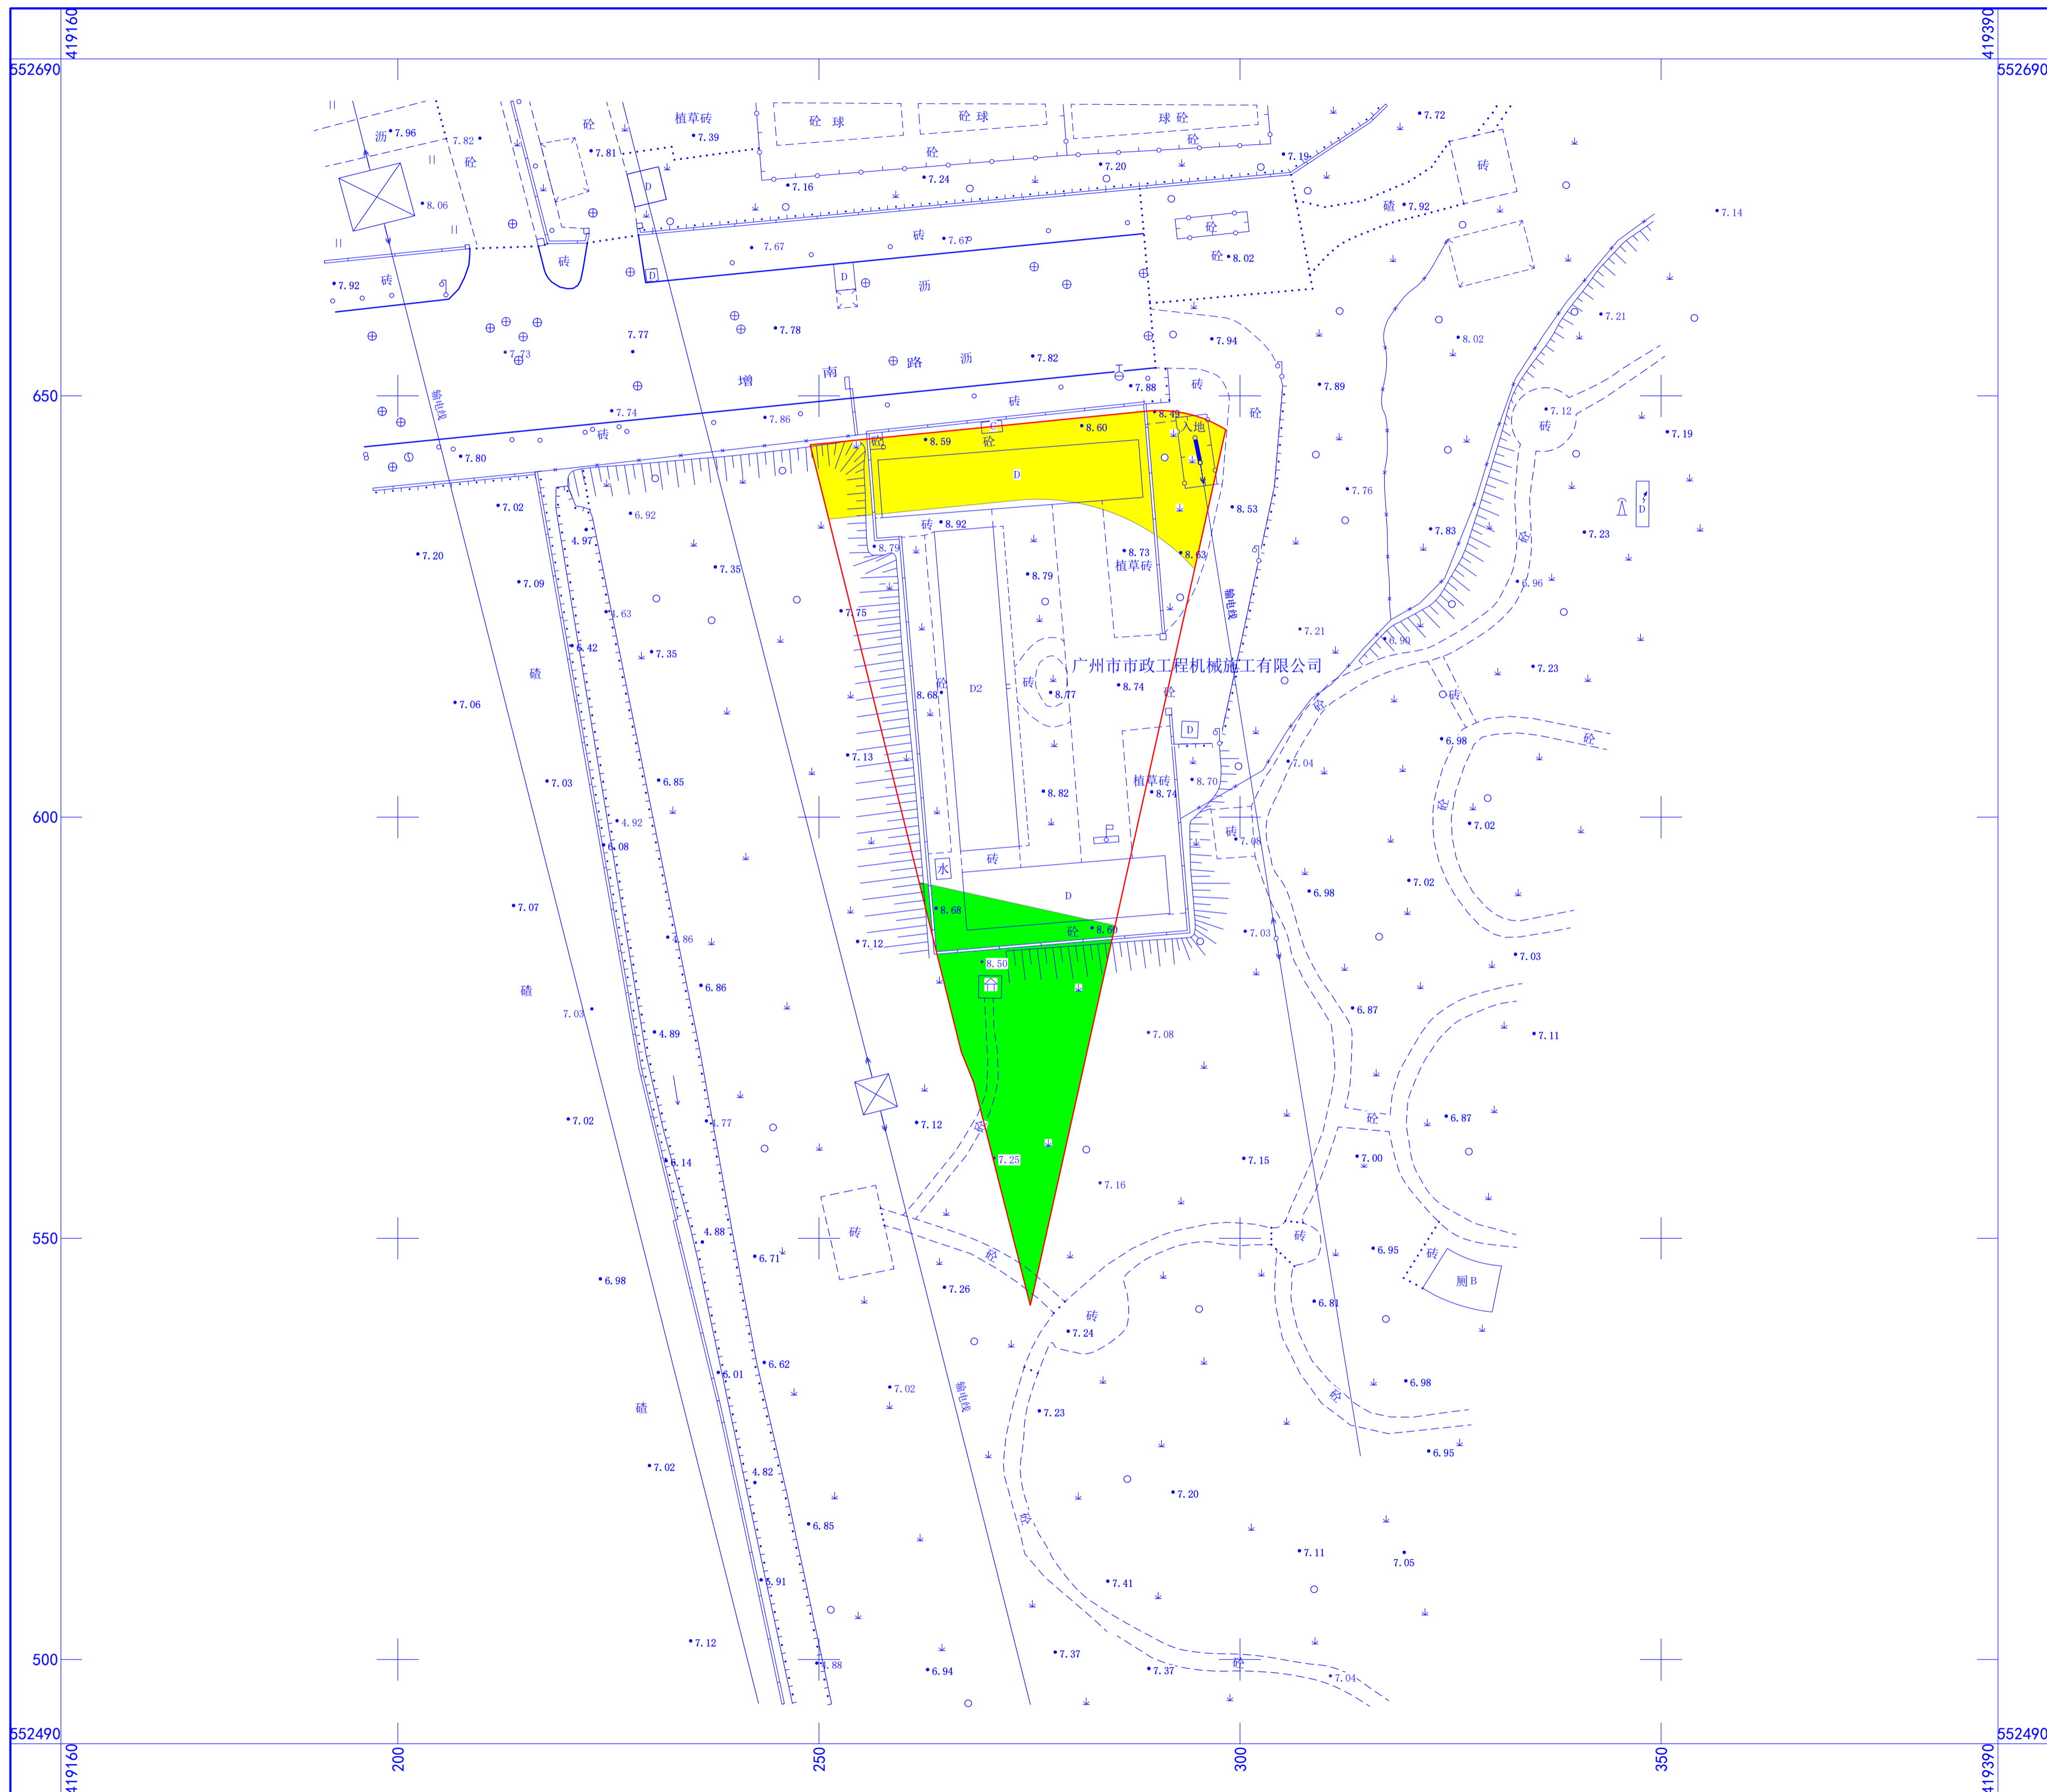

用地方案号: 2024KJ1030190093  
 工程编号: 2024土22B093

红线范围面积: 2629平方米(以2000国家平面坐标计算);

- 备注:
- (1) 红线线根据委托方提供的《关于申请办理花地河西侧污水干管工程菊树泵站项目选址与规划意见的复函》附图9968661广州2000坐标转2000国家平面坐标转绘。
  - (2) 红线范围面积为2629平方米。
  - (3) 红线范围内广州市荔湾区海龙街增滔股份合作经济联合社农民集体面积为2629平方米。
  - (4) 以上面积以2000国家平面坐标计算。
  - (5) 地形图抄自2024测22B039号工程。
  - (6) 本图采用2000国家平面坐标系、广州市高程系统。

比例尺: 1:500

图例

用地红线	<span style="color: red;">——</span>
道路用地	<span style="color: yellow;">——</span>
绿化用地	<span style="color: green;">——</span>
河涌用地	<span style="color: cyan;">——</span>
测量:	罗杰
审核:	李想

审核意见

测量单位盖章

广州市城市规划勘测设计研究院有限公司  
 2024年6月25日

1:500