

征地预告附图
224-34-18(5、9)

工程编号: 2024土22B027


红线范围面积: 12418平方米
(以广州2000坐标计算)

图例

| | |
|------|----|
| 用地红线 | —— |
| 绿化用地 | —— |
| 道路用地 | —— |
| 河涌用地 | —— |

备注:

1. 本宗地红线根据穗规规划资源预选[2024]153号范围线与穗集有(2012)第06000141号范围线交汇后提取广州2000坐标展绘。
2. 本图采用广州2000坐标系、广州市高程系统。
3. 地形图为实测1:500现状地形图。
4. 以上面积以广州2000坐标计算

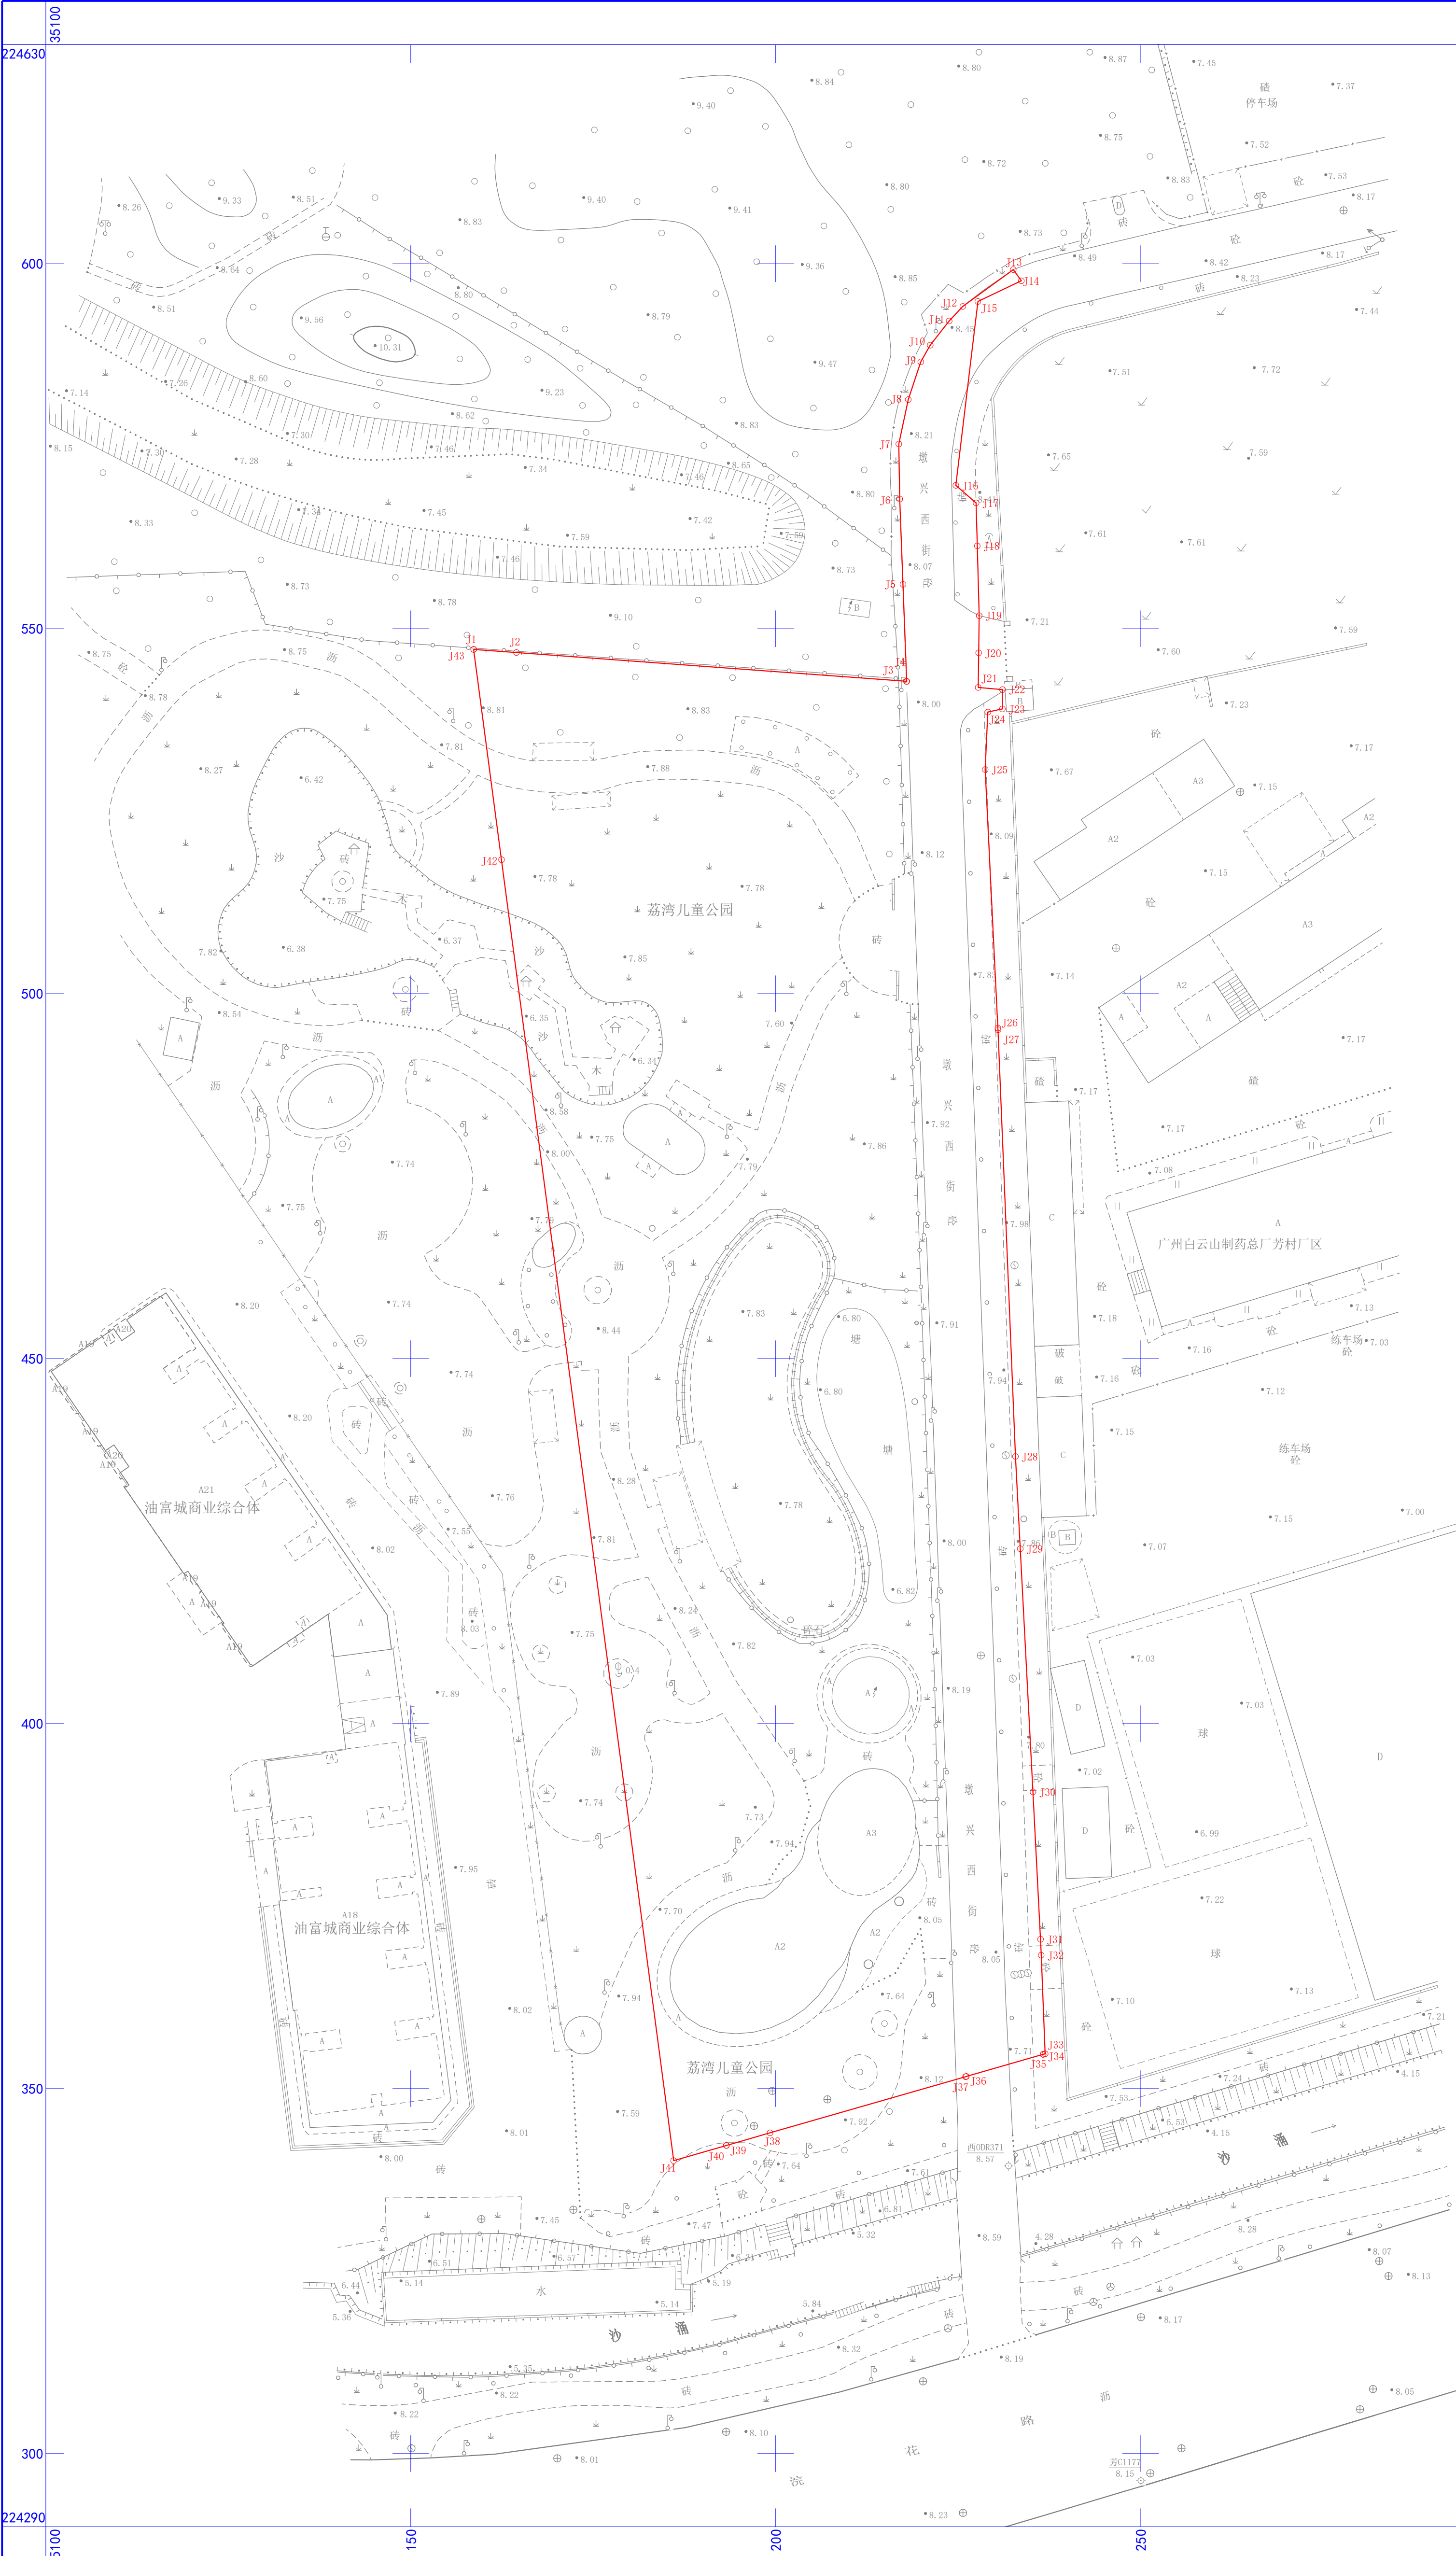

| | |
|------|--------------------|
| 制图 | 刘婉华 |
| 审查 | 李想 |
| 审定 | 钟颖 |
| 制图单位 | 广州市城市规划勘测设计研究院有限公司 |