征地补偿安置公告附图

2552-38418-14（10、11、14）、2552-38418-18（2、5、6）

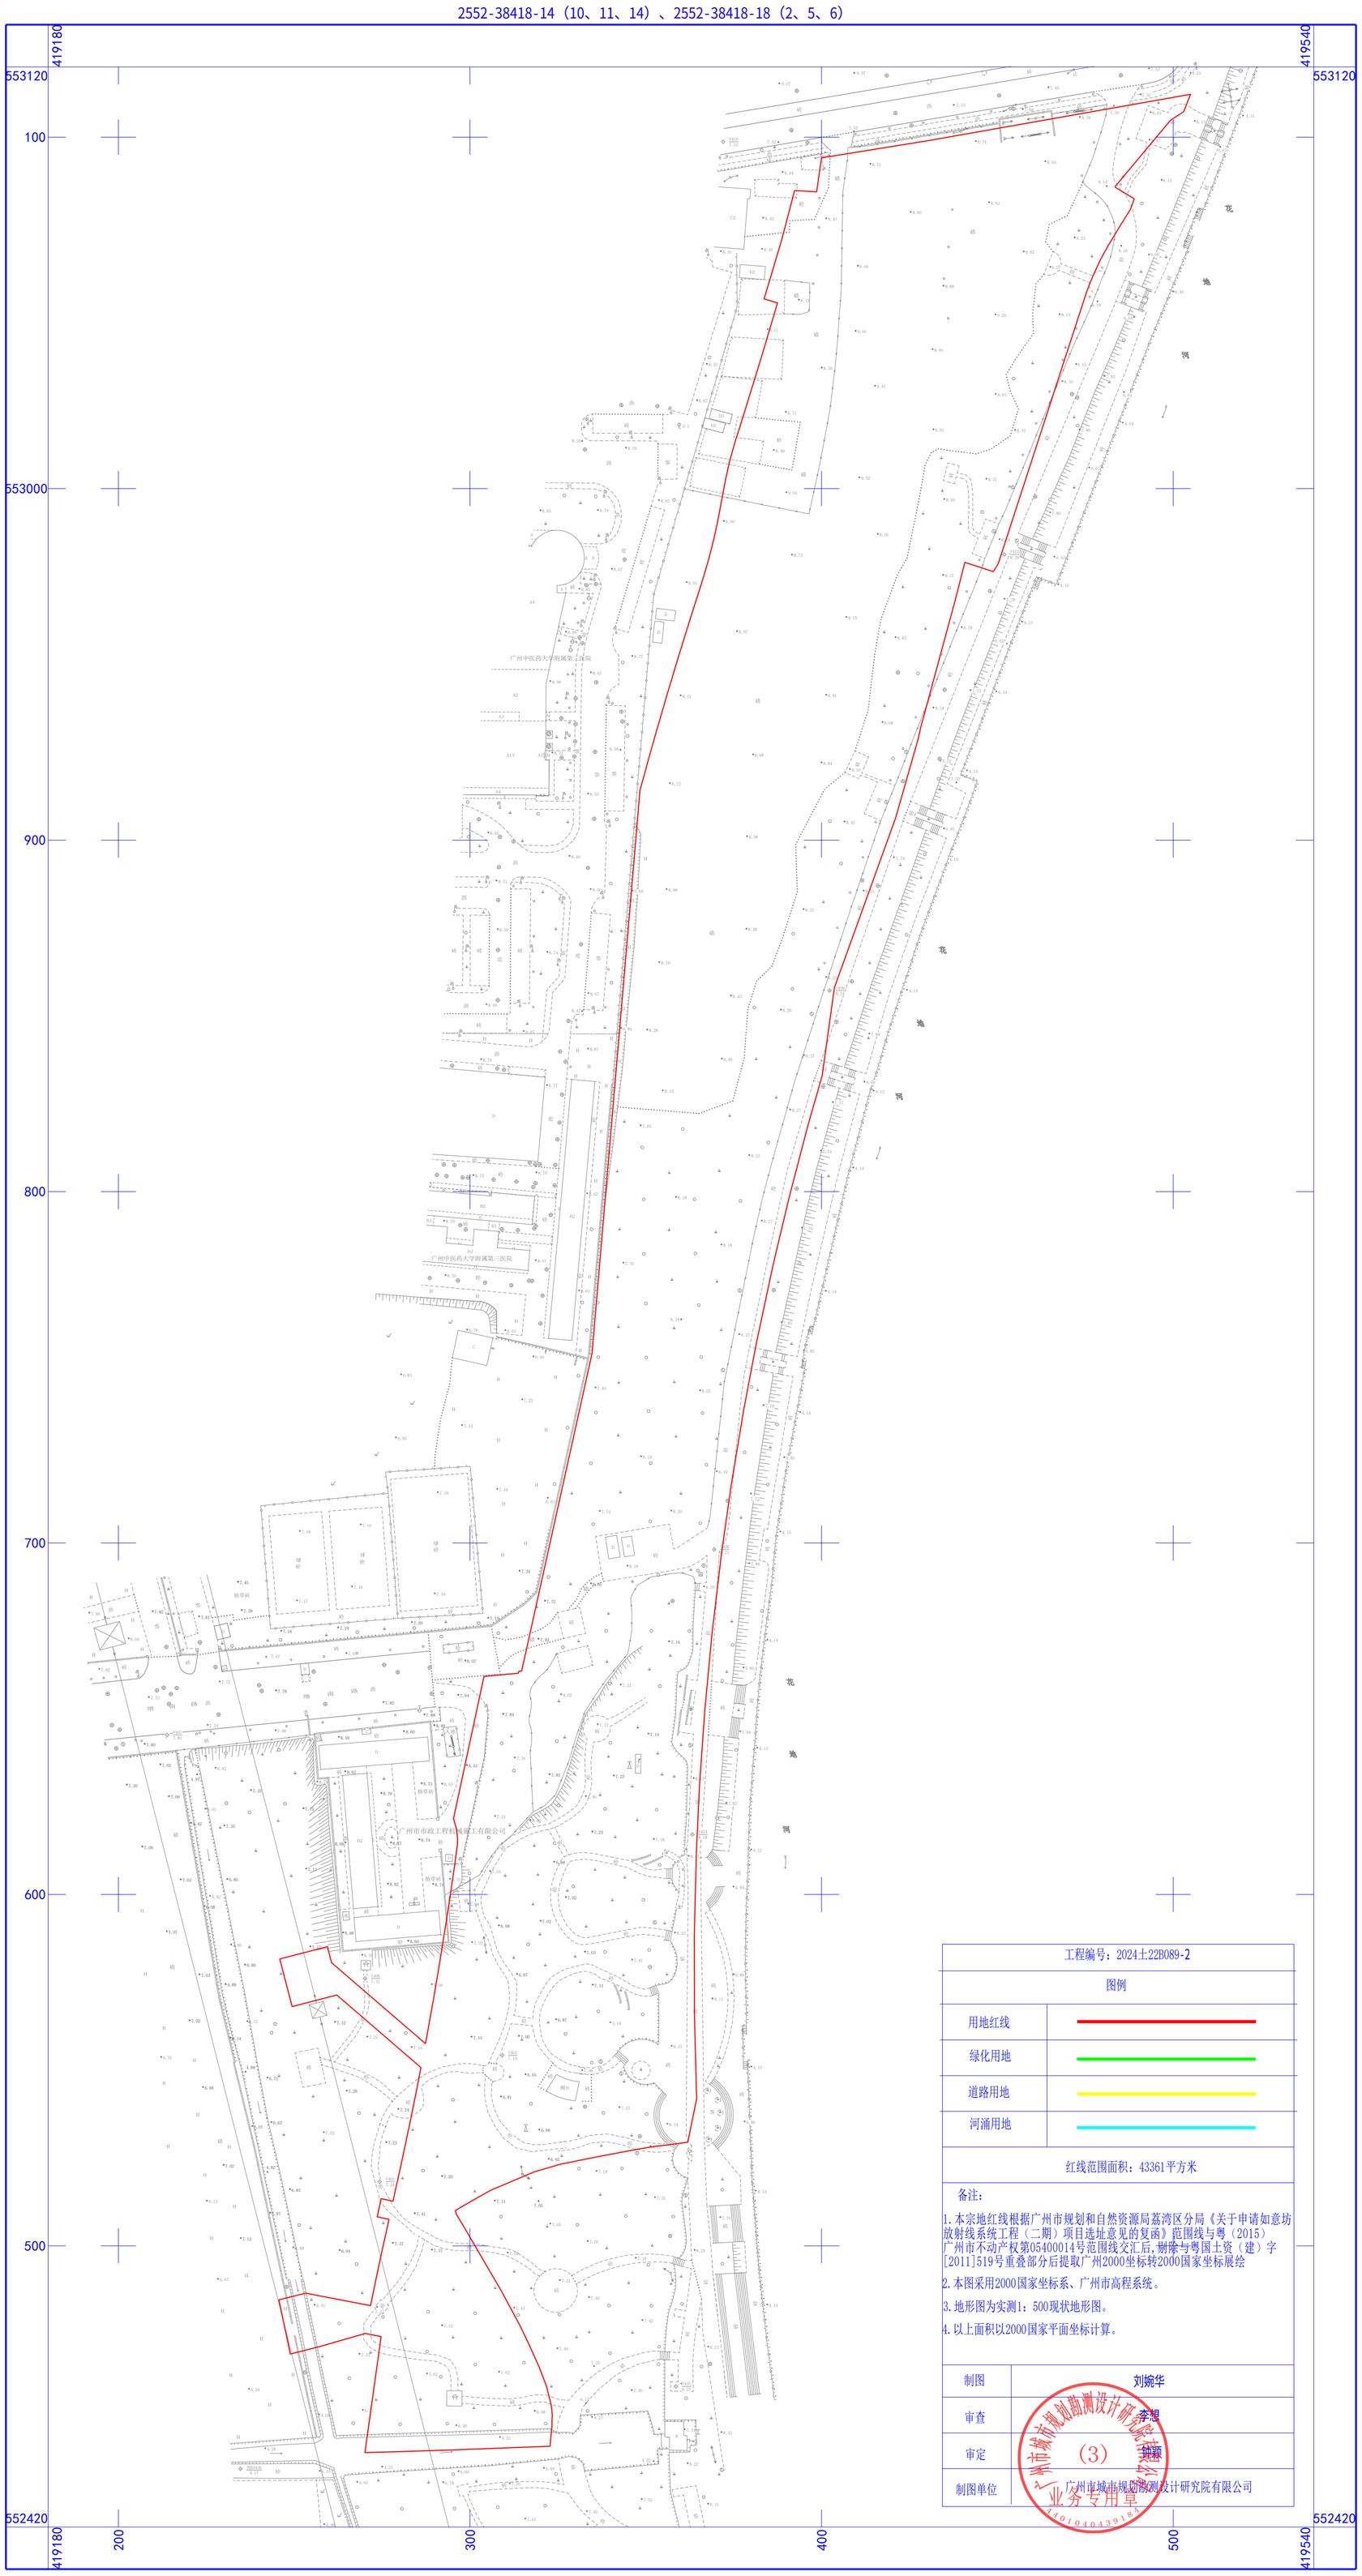

工程编号：2024土22B089-2	
图例	
用地红线	
绿化用地	
道路用地	
河涌用地	
红线范围面积：43361平方米	

备注：

1. 本宗地红线根据广州市规划和自然资源局荔湾区分局《关于申请如意坊放射线系统工程（二期）项目选址意见的复函》范围线与粤（2015）广州市不动产权第05400014号范围线交汇后，剔除与粤国土资（建）字[2011]519号重叠部分后提取广州2000坐标转2000国家坐标展绘
2. 本图采用2000国家坐标系、广州市高程系统。
3. 地形图为实测1：500现状地形图。
4. 以上面积以2000国家平面坐标计算。

制图	刘婉华
审查	李想
审定	黄颖
制图单位	广州市城市规划勘测设计研究院有限公司

广州市城市规划勘测设计研究院有限公司 （3） 业务专用章 4401040439184