


中ZG2024030号广州市增城区土地开发储备中心征地示意图

土地坐落:广州市增城区中新镇坑贝村

红线范围总面积:1020.40平方米 合0.1020公顷

N

1:1000

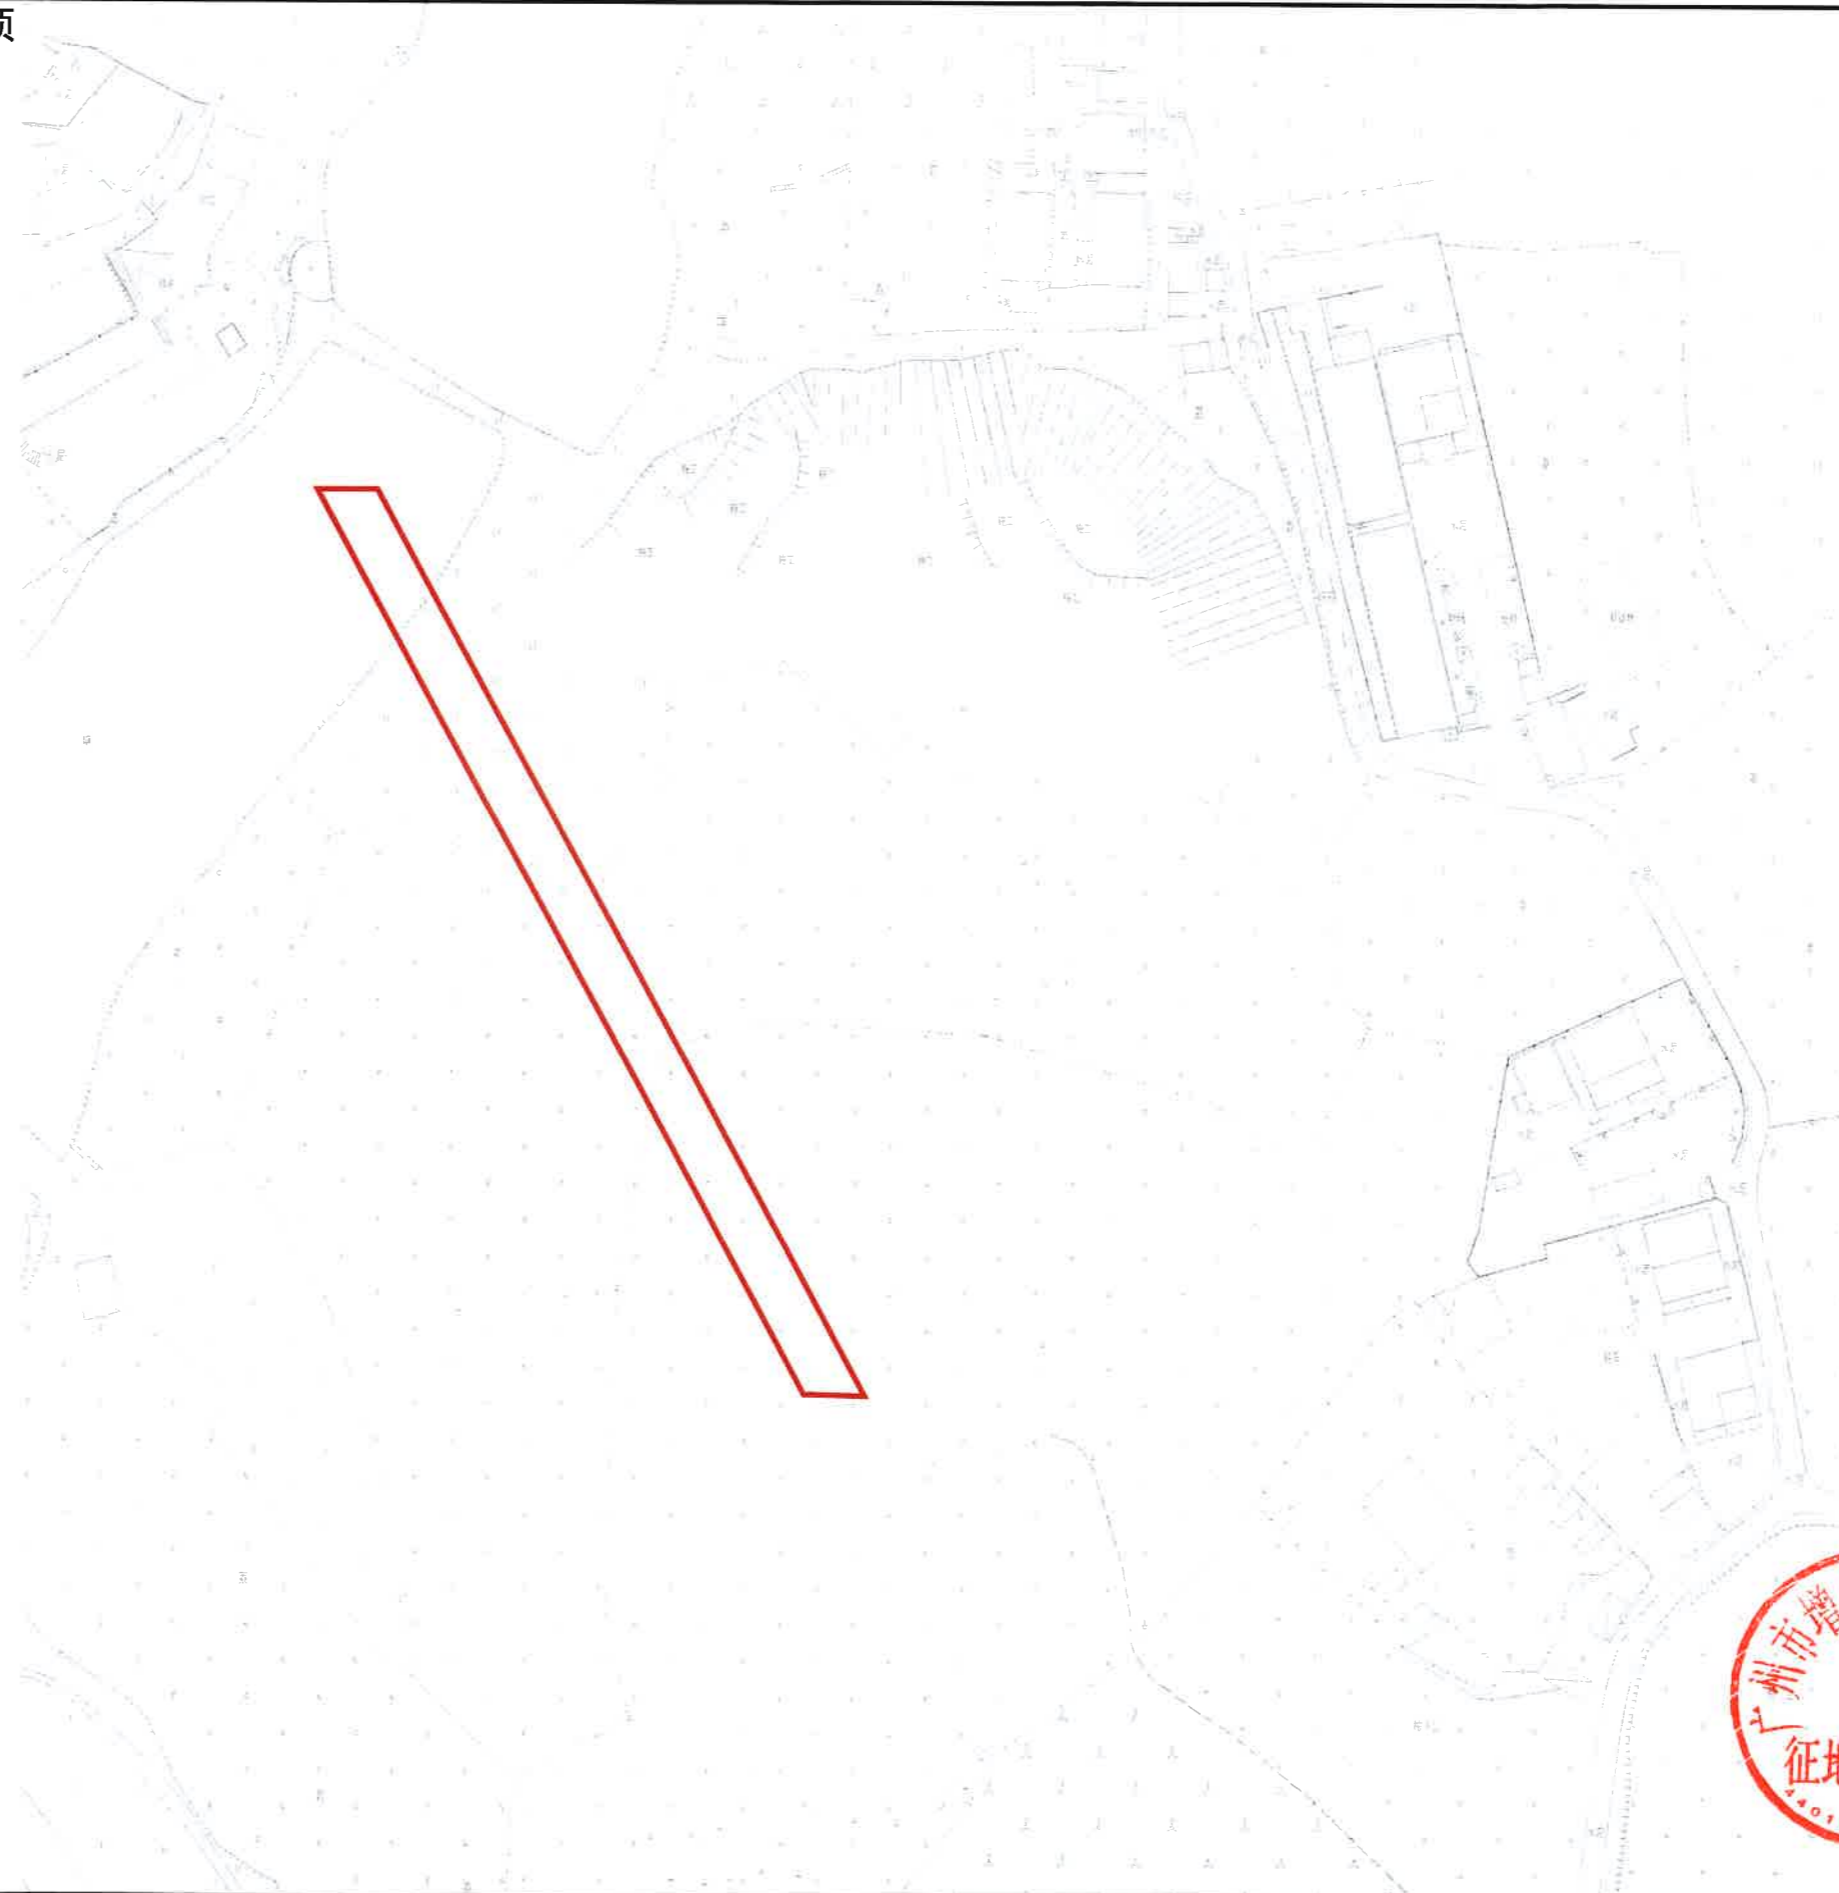

中ZG2024029号广州市增城区土地开发储备中心征地示意图

土地坐落:广州市增城区中新镇坑贝村、集丰村

红线范围总面积:9900.64平方米 合0.9901公顷

[注:A区面积:87.52平方米 B区面积:1167.27平方米 C区面积:110.95平方米

D区面积:1.23平方米 E区面积:1607.54平方米 F区面积:3466.44平方米 G区面积:3459.69平方米

红线范围总面积=A区面积+B区面积+C区面积+D区面积+E区面积+F区面积+G区面积]

N

1:3000

