


2022年7月数字化测图  
2000国家平面坐标系  
广州市高程系统  
DB4401/T 166-2022年版图式

# 广州市番禺区基本建设投资管理中心勘测定界图

番禺区市新路（金山大道至兴业大道）改造工程  
F49G024087、F49G025087

案号: 391646241  
用地方案号: 13102020240009

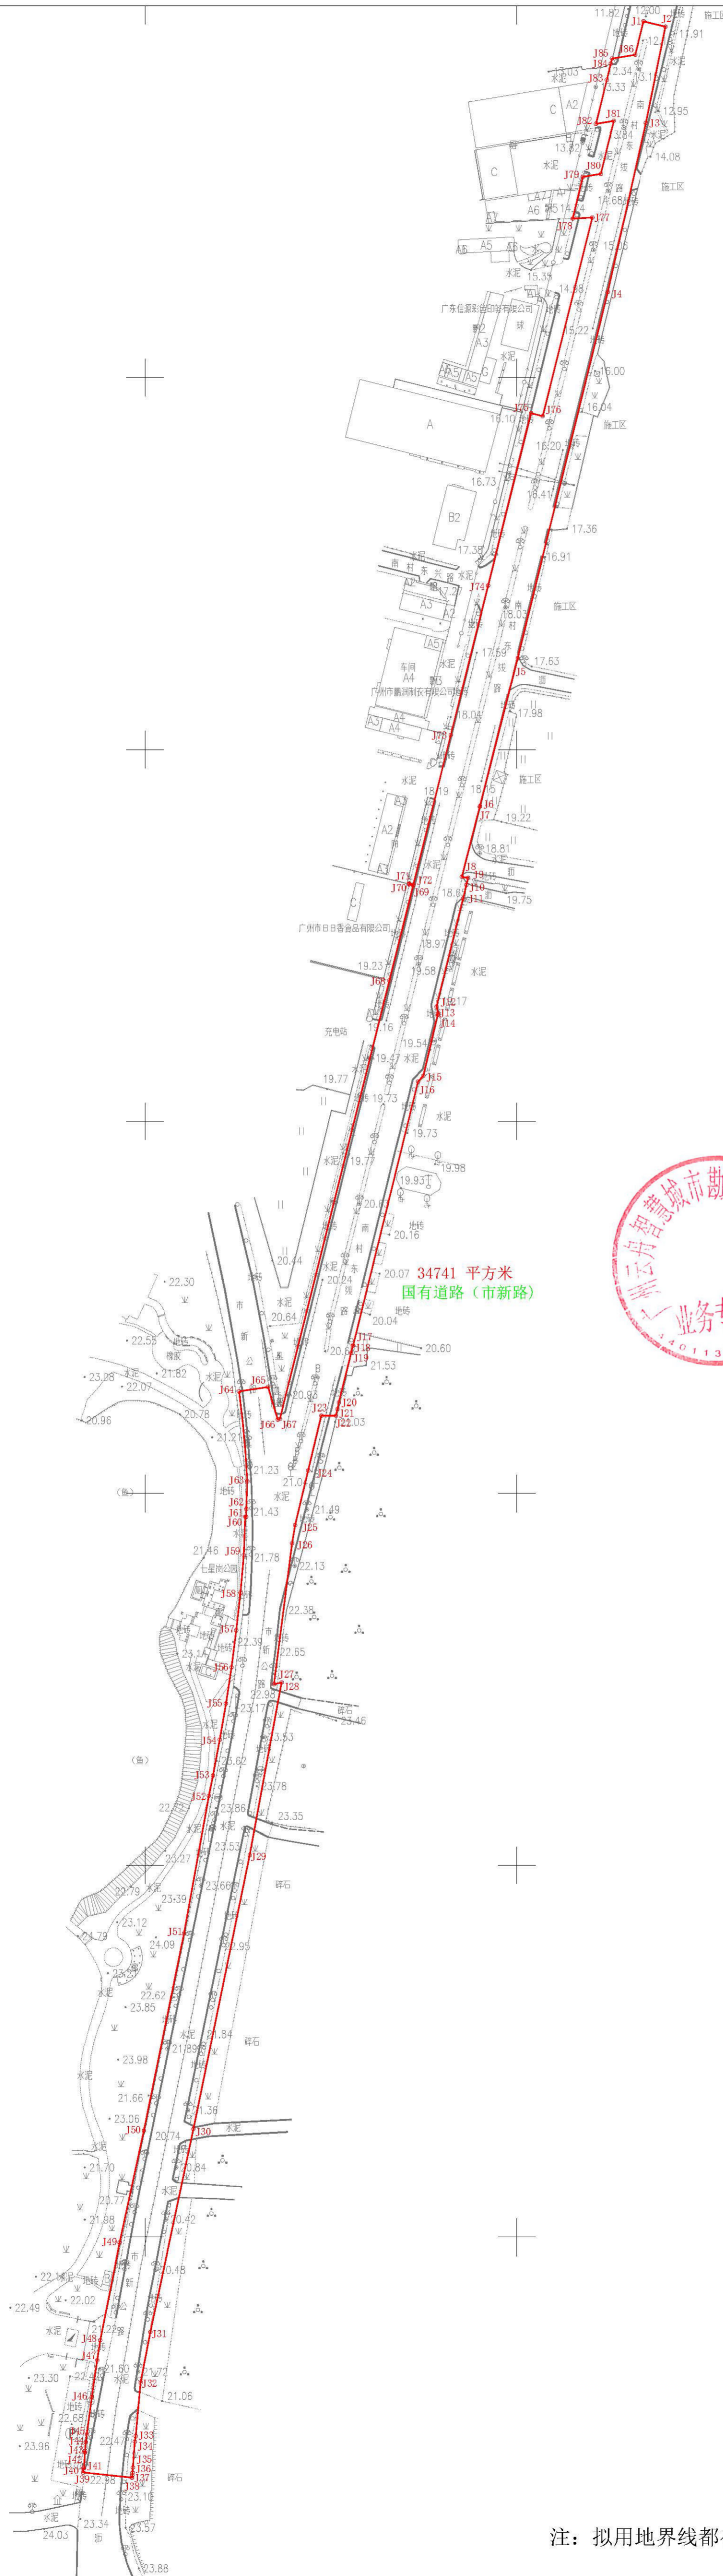

注: 拟用地界线都在《建设项目用地预审与选址意见书》(穗规划资源预选(2023)139号)用地界线范围内。

生产单位: 广州云舟智慧城市勘测设计有限公司

绘图员: 王晓晖 复审员: 李小谦  
绘图日期: 2024年9月9日

1:2000

印章: \_\_\_\_\_  
用印日期: 年 月 日