


征收土地公告附图

D4502-4

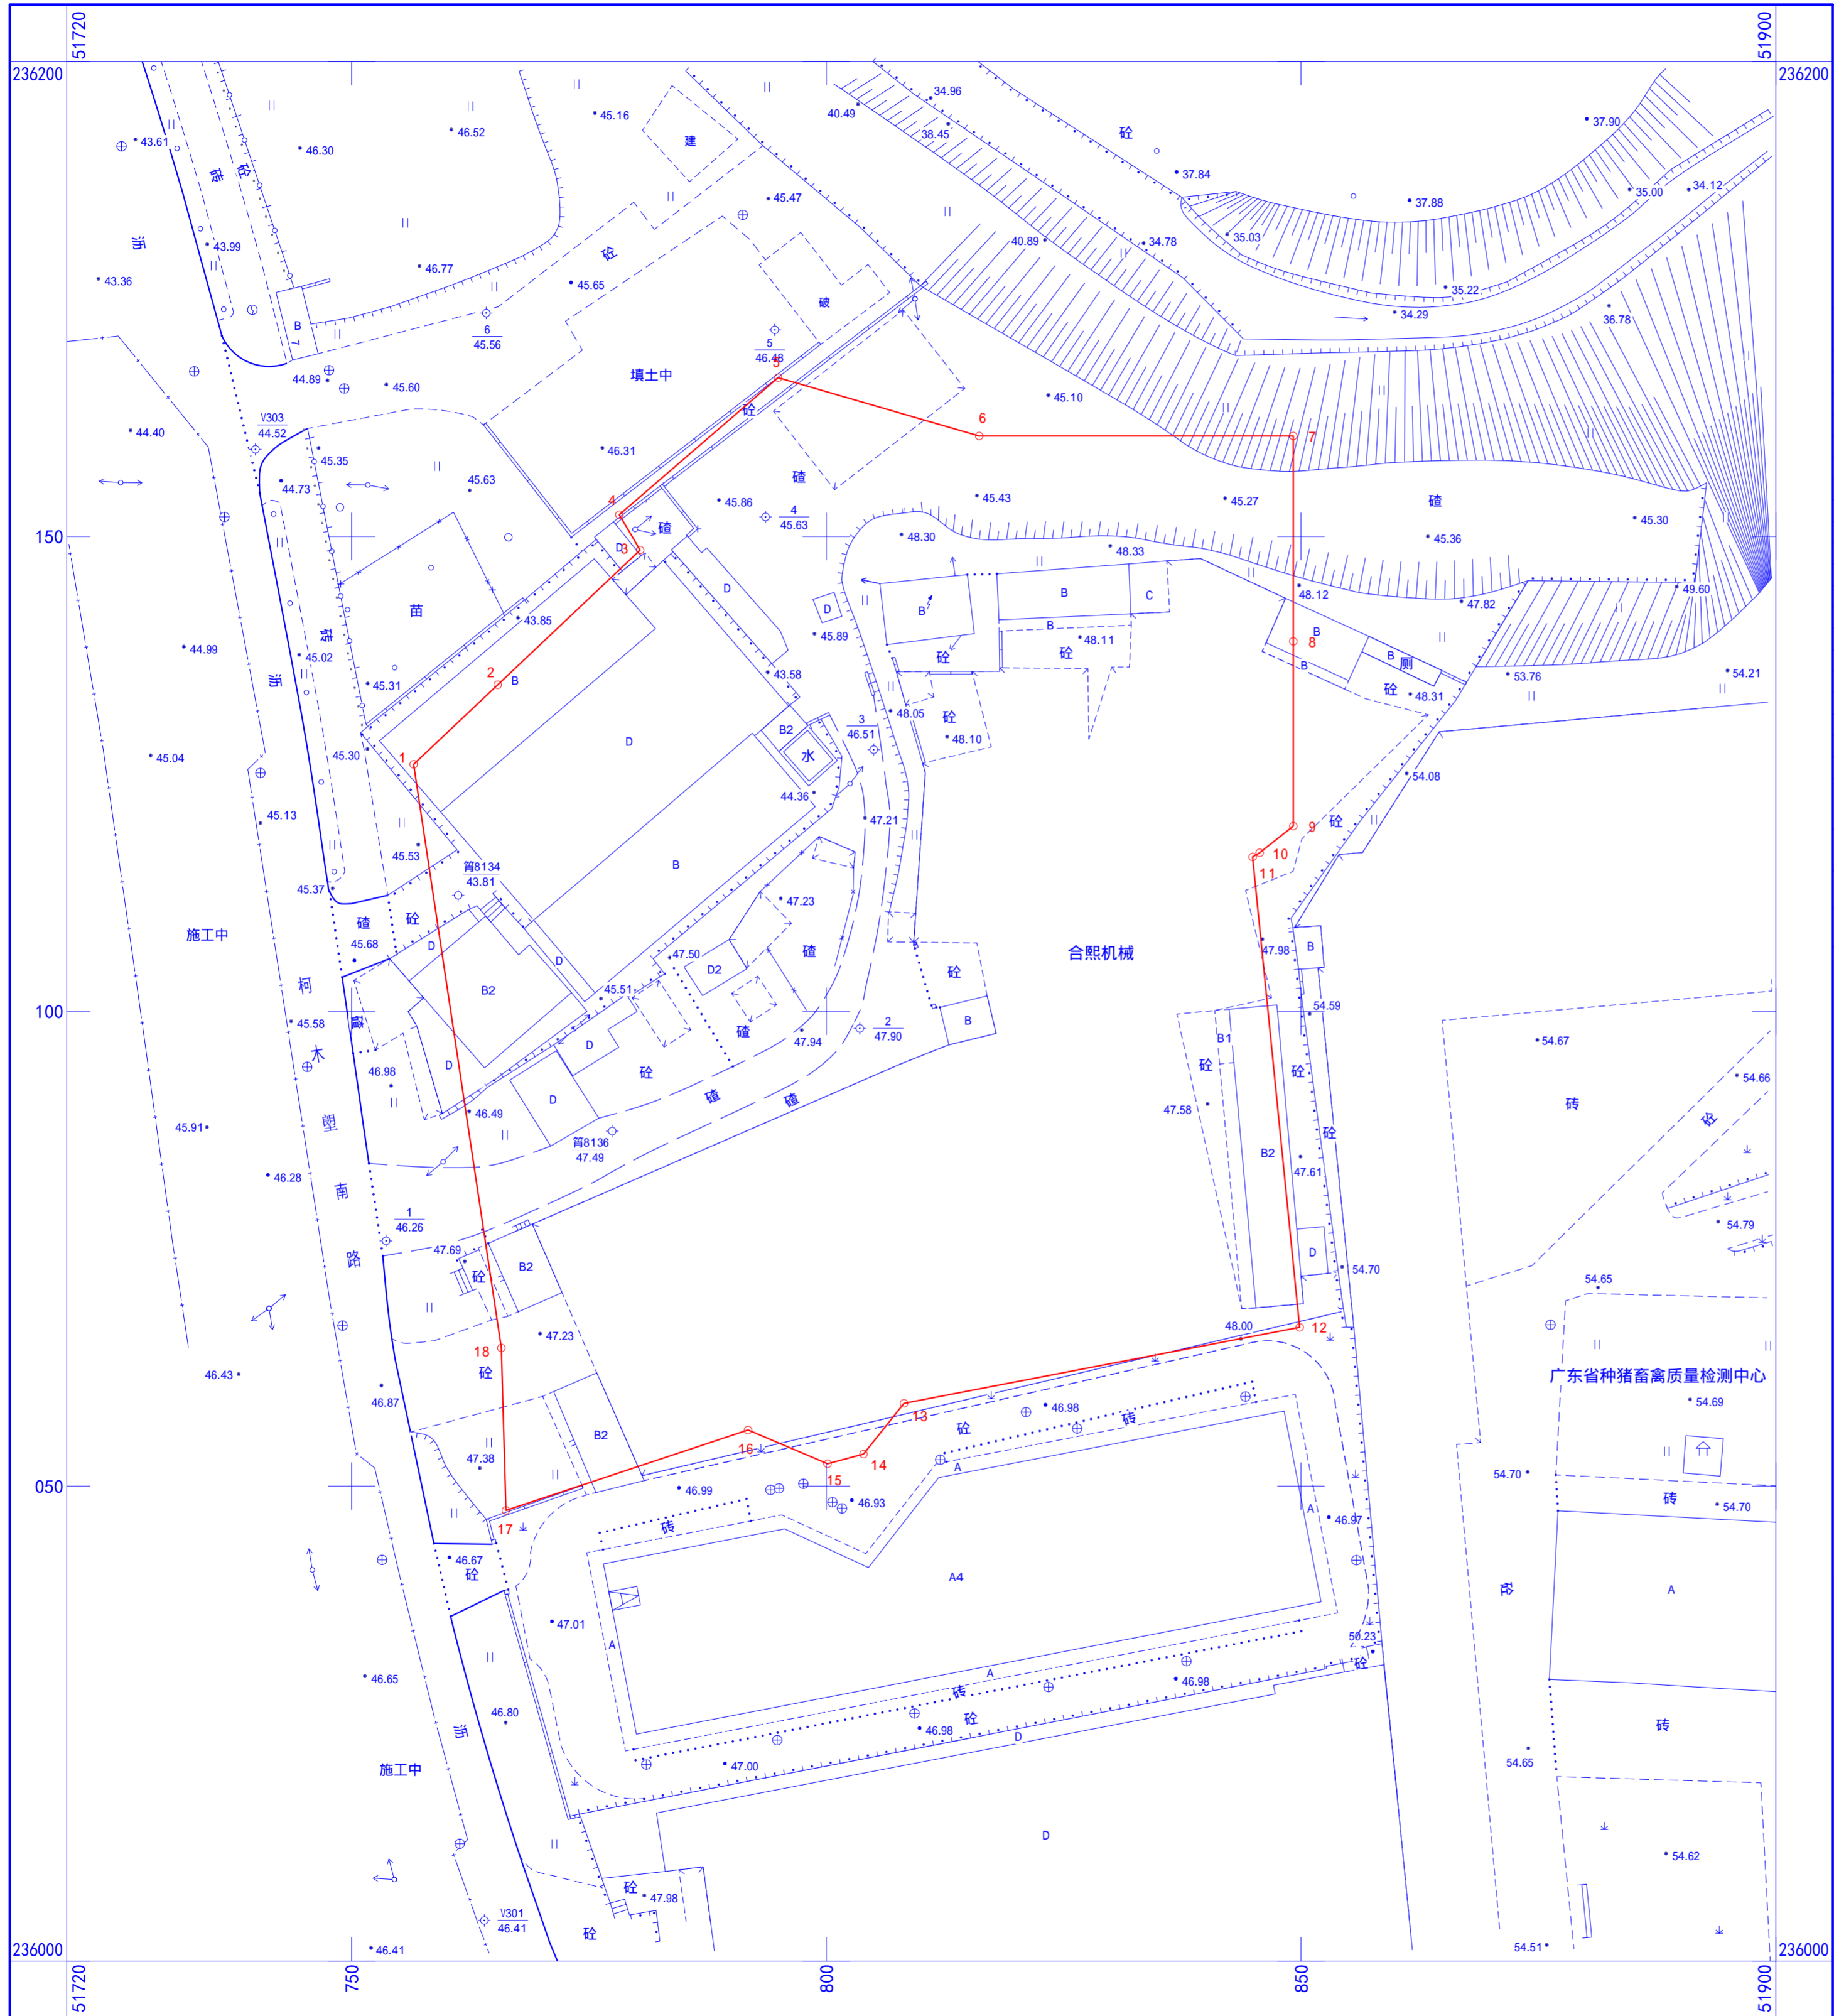

界址坐标表

点号	广州坐标		西安80坐标		广州2000坐标		国家2000坐标	
	X(m)	Y(m)	X(m)	Y(m)	X(m)	Y(m)	X(m)	Y(m)
1	36126.005	51756.536	2565871.453	38438286.745	236126.006	51756.540	2565869.119	38438403.903
2	36134.376	51765.390	2565879.781	38438295.640	236134.377	51765.394	2565877.447	38438412.798
3	36148.558	51780.391	2565893.891	38438310.711	236148.559	51780.395	2565891.557	38438427.868
4	36152.280	51778.204	2565897.623	38438308.542	236152.281	51778.208	2565895.289	38438425.699
5	36166.704	51794.923	2565911.967	38438325.331	236166.705	51794.927	2565909.633	38438442.489
6	36160.573	51816.103	2565905.733	38438346.482	236160.574	51816.107	2565903.399	38438463.640
7	36160.573	51849.181	2565905.572	38438379.561	236160.574	51849.185	2565903.238	38438496.719
8	36138.943	51849.181	2565883.942	38438379.456	236138.944	51849.185	2565881.608	38438496.614
9	36119.501	51849.181	2565864.499	38438379.362	236119.502	51849.185	2565862.165	38438496.520
10	36116.691	51845.642	2565861.706	38438375.809	236116.692	51845.646	2565859.372	38438492.967
11	36116.255	51844.899	2565861.274	38438375.064	236116.256	51844.903	2565858.940	38438492.222
12	36066.724	51849.850	2565811.717	38438379.775	236066.725	51849.854	2565809.383	38438496.932
13	36058.729	51808.179	2565803.924	38438338.064	236058.730	51808.183	2565801.590	38438455.221
14	36053.382	51803.920	2565798.598	38438333.779	236053.383	51803.924	2565796.263	38438450.936
15	36052.364	51800.129	2565797.598	38438329.983	236052.365	51800.133	2565795.264	38438447.140
16	36055.917	51791.757	2565801.192	38438321.628	236055.918	51791.761	2565798.857	38438438.785
17	36047.450	51766.258	2565792.848	38438296.087	236047.451	51766.262	2565790.514	38438413.244
18	36064.560	51765.772	2565809.961	38438295.684	236064.561	51765.776	2565807.627	38438412.841
面积	8606.77平方米		8607.52平方米		8606.77平方米		8607.56平方米	

地上弧段表 (没有弧段)

本红线界址广州坐标根据勘测测定界案件2017土32B191集体用地部分转绘, 西安80坐标、广州2000坐标及国家2000坐标由广州坐标转换所得。

图例

用地红线		代征道路用地	
代征城市绿化		代征河涌用地	

广州市天河区凤凰街柯木塿股份合作经济联社

用地方案号	2017KJ1060190003	工程编号	2019土32B019
比例尺	1:500	编制日期	2019年3月
调查员	检查员	验收	
坐标系统	广州2000坐标系统	高程系统	广州市高程系统
测量单位	广州市城市规划勘测设计研究院		